GROSSE KREISSTADT FREITAL

SANIERUNG UND ERWEITERUNG OBERSCHULE "GESCHWISTER SCHOLL"

Gebäudeschnitt und Ansichten

Gebäudeschnitt A - A

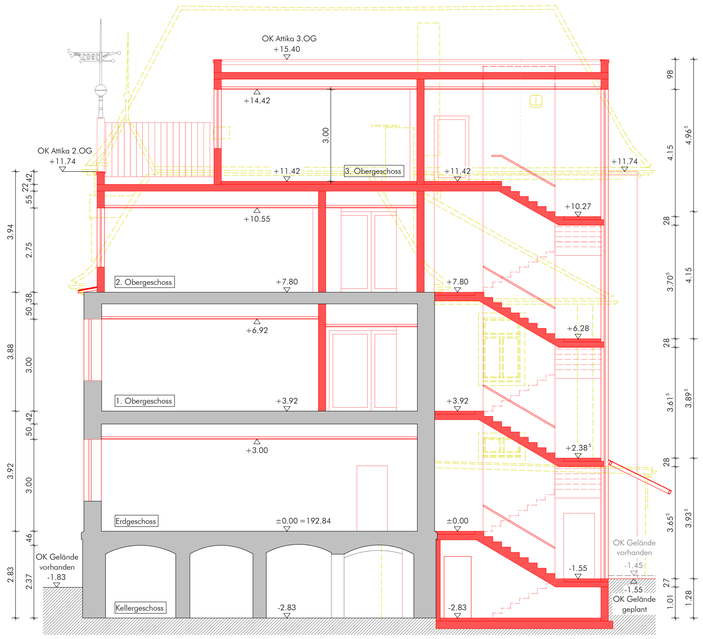

Ansicht Südwest

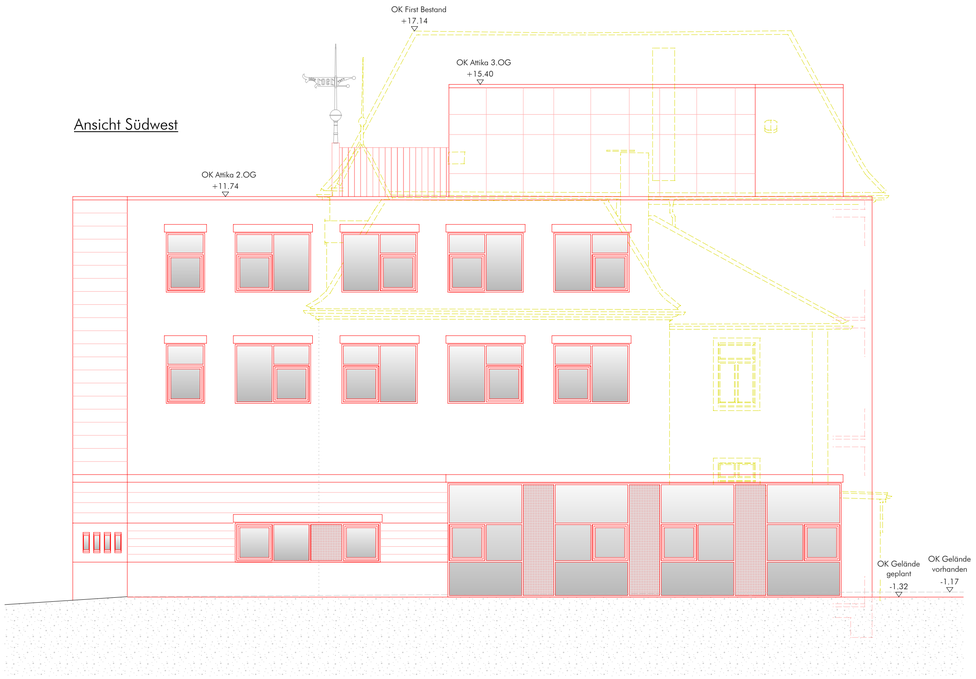

Ansicht Nordost

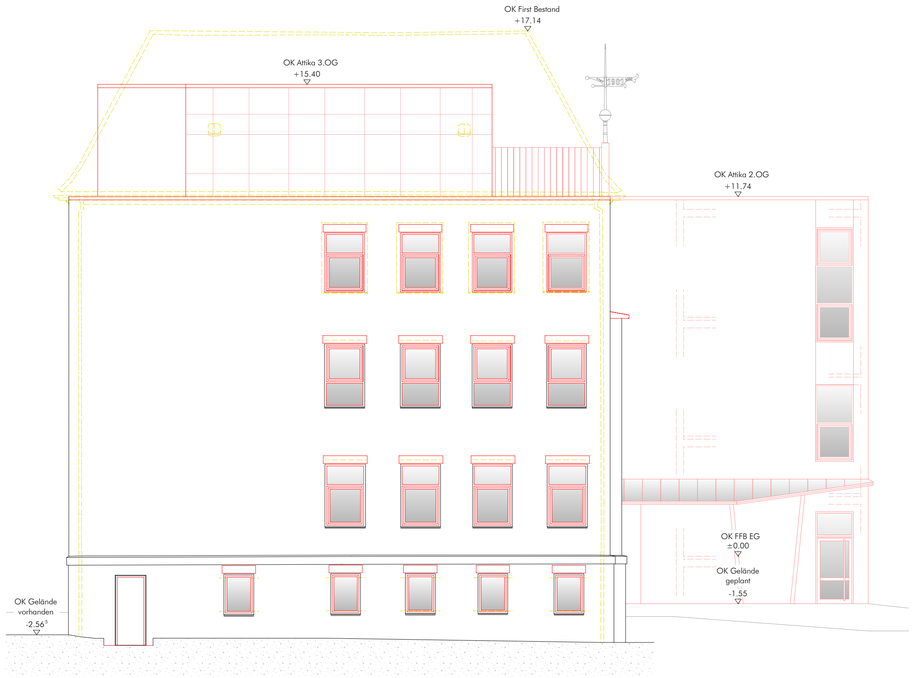

Bestand
Abbruch
Neubau

Grundlage des Planes ist das Bestandsaufmaß des Vermessungsbüros -Büro für Industrievermessung- Prof. Dr.-Ing. B. Schütze & Dr.-Ing. H. Weber vom 20.03.2018

Ingenieurbüro Klingauf
Bauplanung · Statik · Bauüberwachung
Dipl.-Ing. Thomas Klingauf
Südstraße 20 01705 Freital
Tel 0351-6444516
Fax 0351-6444517

Bauvorhaben: Sanierung und Erweiterung OS "Geschwister Scholl" — Richard-Wolf-Straße 1, 01705 Freital

Bauherr: Große Kreisstadt Freital, Dresdner Straße 56/58, 01705 Freital

Bauteil: Gebäudeschnitt A - A , Ansichten Südwest und Nordost

Maßstab 1/100 (0 1 5 10m)

Plan-Nr. F6_G_06

Datum 15.08.2018 | Bearbeiter HS | Bauherr | Entwurf

Dieser Plan und sein Inhalt ist als Eigentum des Ingenieurbüros Klingauf urheberrechtlich geschützt.
Die Verwendung oder Vervielfältigung jeglicher Art, auch in Ausschnitten, bedarf der Zustimmung des Verfassers.