



Querprofil
Station 0+035

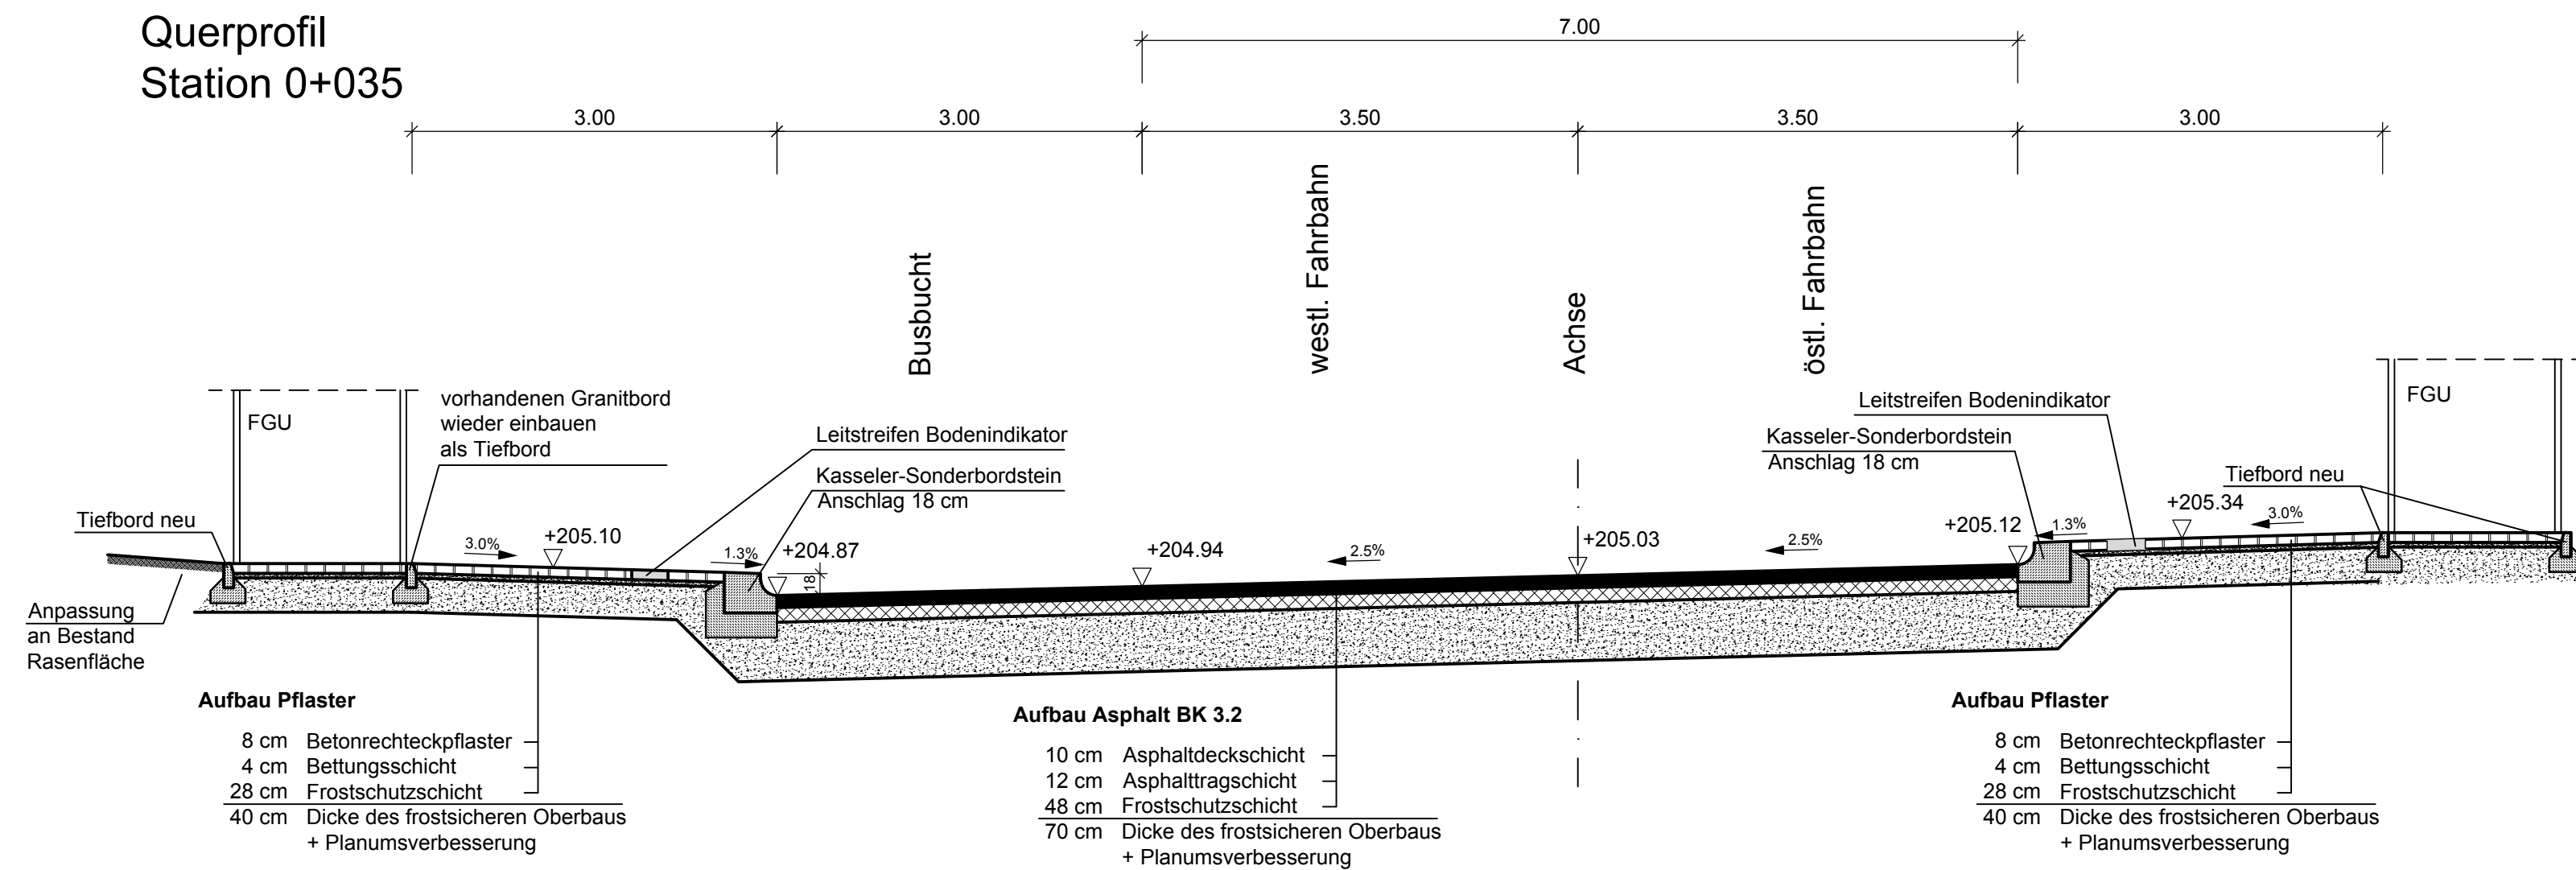

Querprofil
Station 0+095

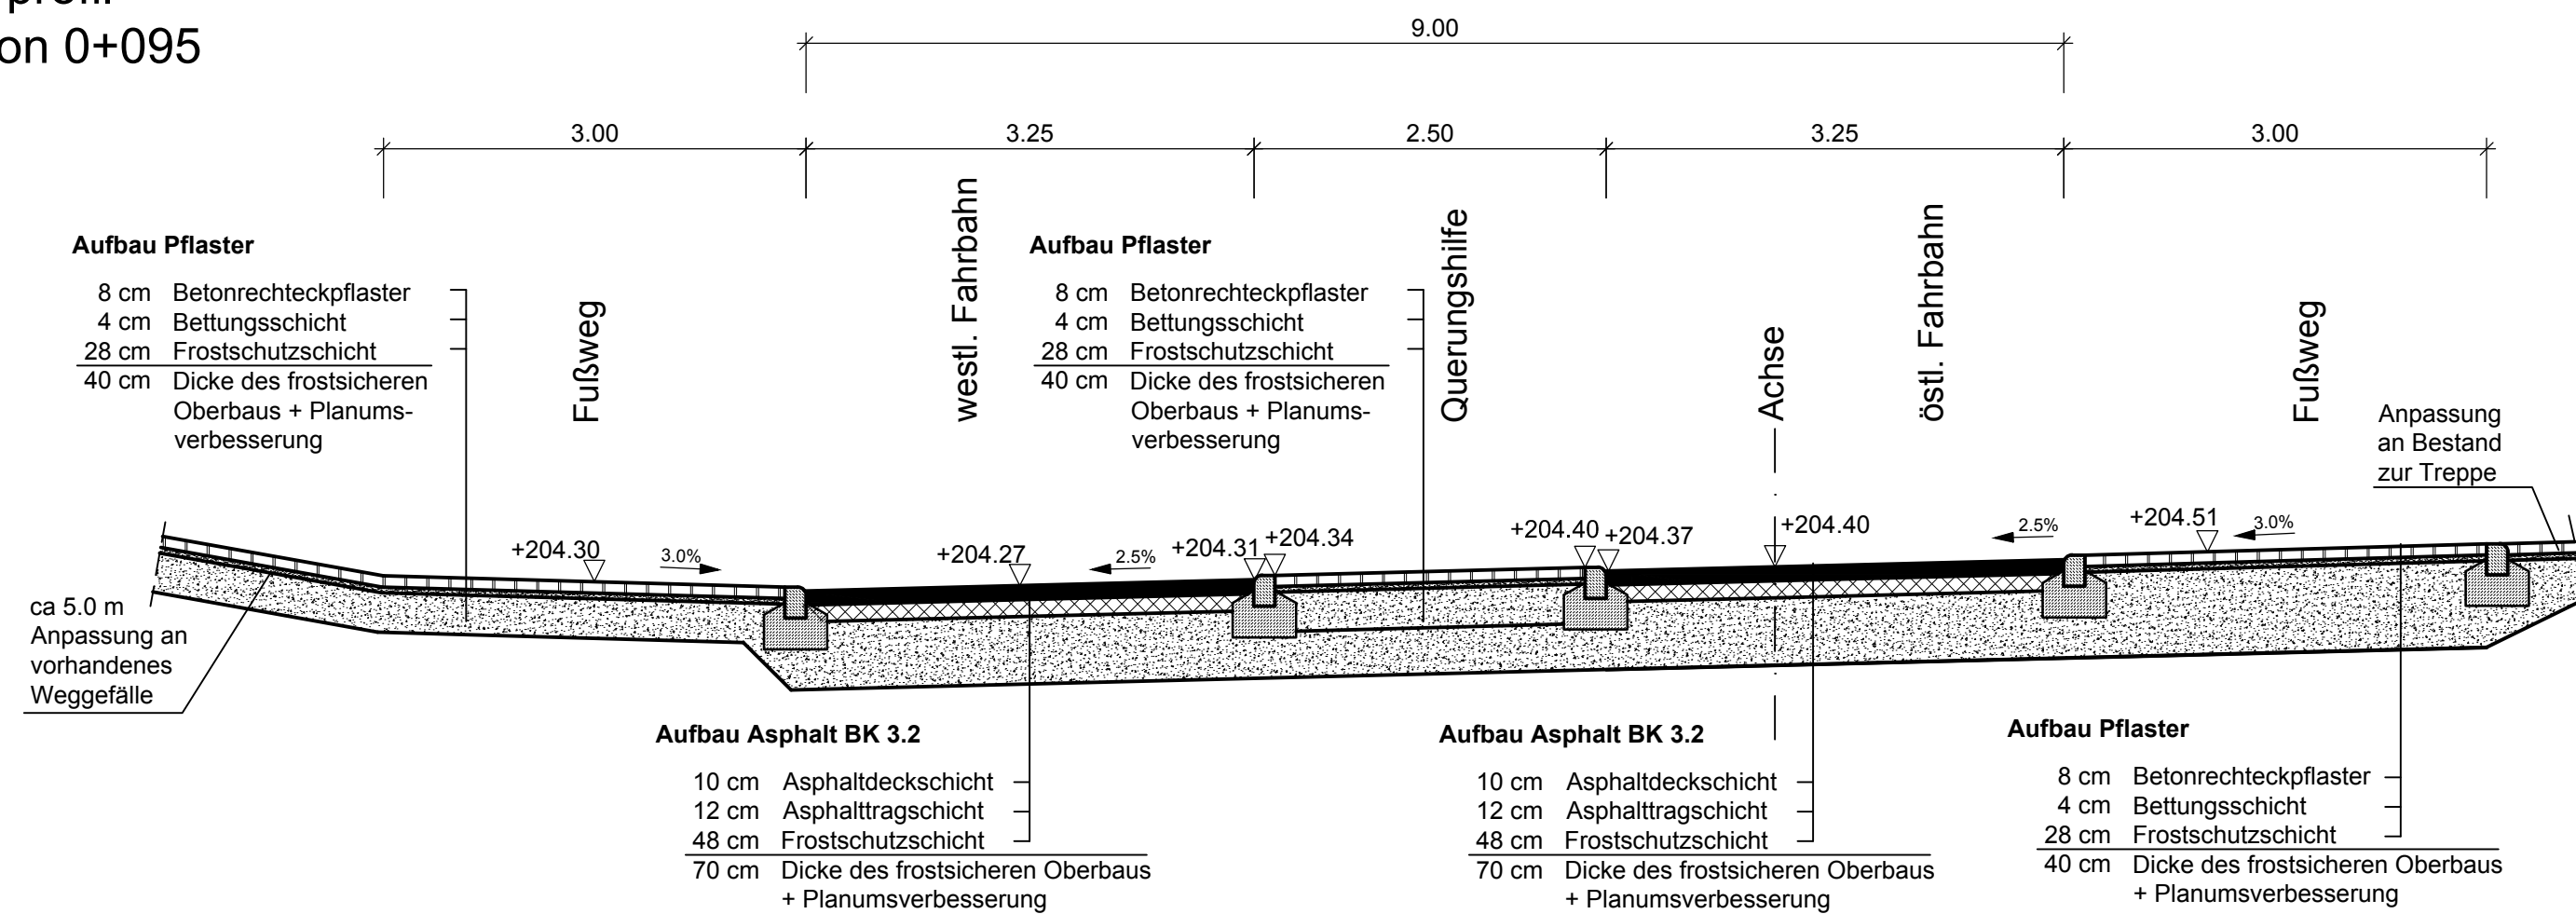

Anlage 2



Index	Änderung	gez. / bearb.	geprüft	Datum



Große Kreisstadt Freital

Dresdner Straße 56 Tel. 0351 6476-0
01705 Freital Fax. 0351 6475-4851

Projekt	
---------	--

Umbau Bushaltestellen Glück-Auf-Straße, Freital

Darstellung

Regelquerschnitte Straße

[illegible]

Enwurfsplanung


BORN ERMEL Ingenieure

Dr. Born - Dr. Ermel GmbH
Büro IPU - Dresden
Am Grünen Tälchen 22 · 01705 Freital
Tel. (0351) 64987-0 · Fax (0351) 64987-99
ipu@born-ermel.de · www.born-ermel.de

	Maßstab
--	---------

1:50

		Datum	Name
--	--	-------	------

gez.	17.10.2018	EA
------	------------	----

bearb.	17.10.2018	MJ
--------	------------	----

Datei: siehe linken Planrand

nd	Originalgröße: 420x688
----	------------------------

Zeichnungs-Nr.

3516002-03-L-050