


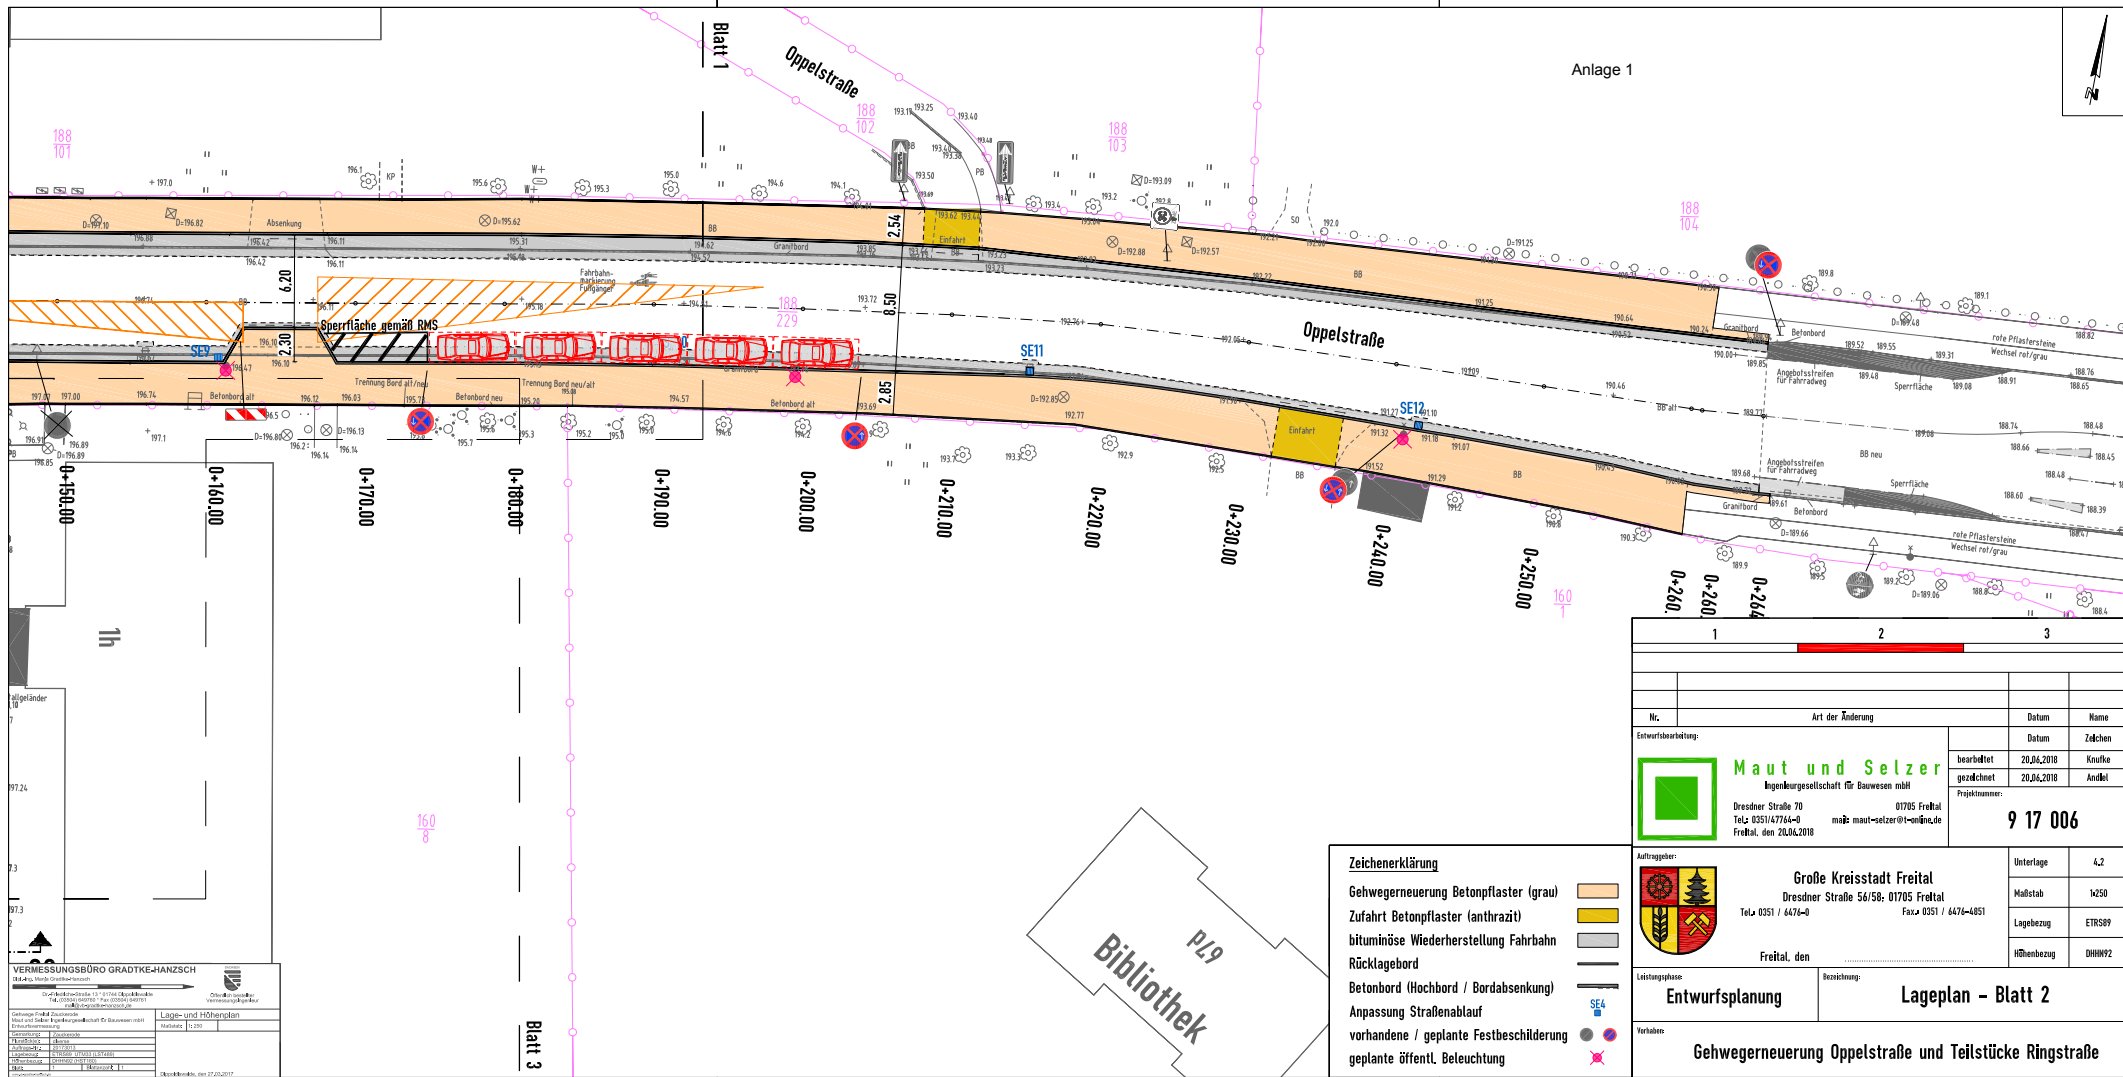

- Zeichenerklärung**
- Gehwegerneuerung Betonpflaster (grau)
  - Zufahrt Betonpflaster (anthrazit)
  - bituminöse Wiederherstellung Fahrbahn
  - Rücklagebord
  - Betonbord (Hochbord / Bordabsenkung)
  - Anpassung Straßenablauf
  - vorhandene / geplante Festbeschilderung
  - geplante öffentl. Beleuchtung

|                         |  |                                                        |  |           |  |
|-------------------------|--|--------------------------------------------------------|--|-----------|--|
| 1                       |  | 2                                                      |  | 3         |  |
| Art der Änderung        |  |                                                        |  |           |  |
| Datum                   |  | Name                                                   |  |           |  |
| Datum                   |  | Zeichen                                                |  |           |  |
| bearbeitet              |  | 20.06.2018                                             |  | Knutke    |  |
| gezeichnet              |  | 20.06.2018                                             |  | Andel     |  |
| Projektname:            |  | 9 17 006                                               |  |           |  |
| Auftraggeber:           |  | Große Kreisstadt Freital                               |  | Unterlage |  |
| Dresdner Straße 70      |  | Dresdner Straße 56/58: 01705 Freital                   |  | Maßstab   |  |
| Tel.: 0351/47764-0      |  | Fax: 0351/47764-4051                                   |  | 1:250     |  |
| Freital, den 20.06.2018 |  | maut-selzer@t-online.de                                |  | Lagebezug |  |
| ETRS89                  |  | DHN92                                                  |  |           |  |
| Leistungsumfang         |  | Lageplan - Blatt 2                                     |  |           |  |
| Verfahren               |  | Gehwegerneuerung Oppelstraße und Teilstücke Ringstraße |  |           |  |