Schnitt A-A

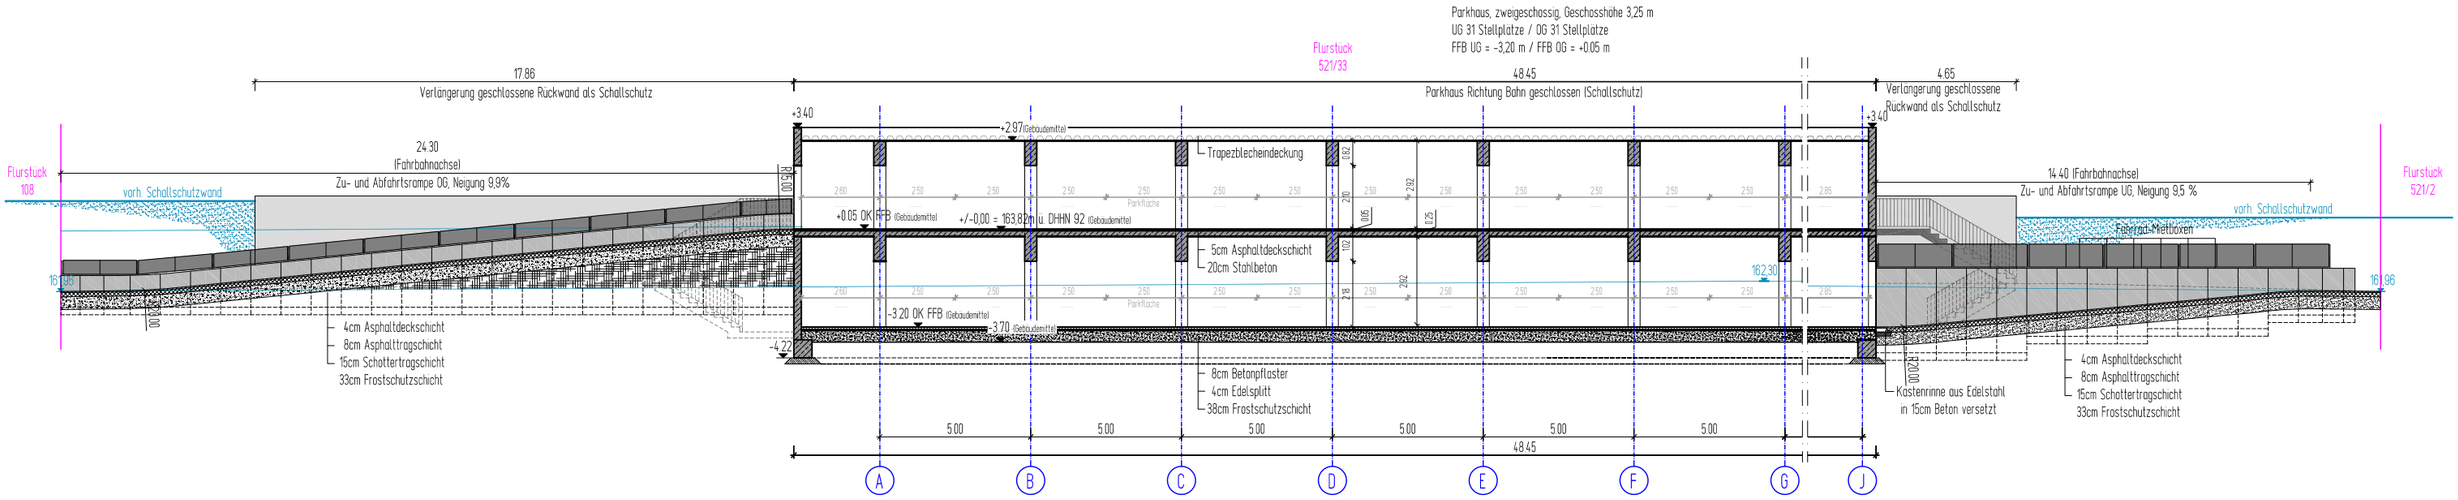

Schnitt B-B

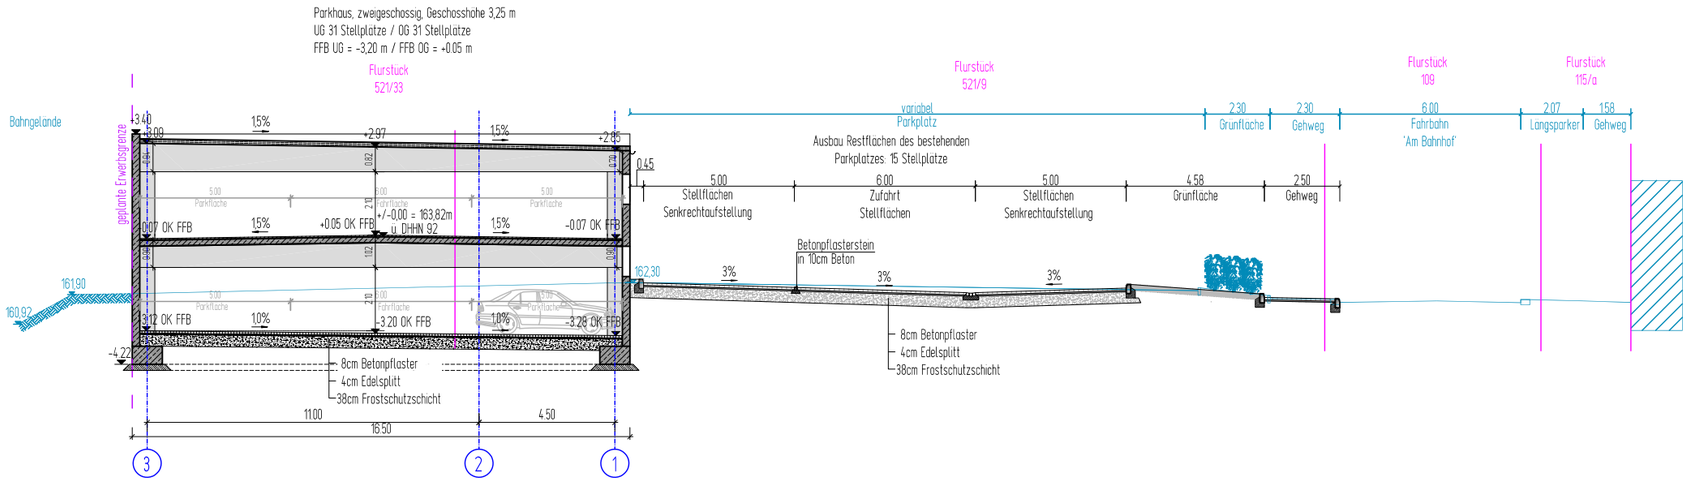

Nr.	Art der Änderung	Datum	Name

Entwurfsbearbeitung

Ingenieurbüro Matthias Maut
Gesellschaft für Bauwesen mbH
Dresdner Straße 78 01705 Freital
Tel.: 03591 477640 info@ib-maut.de

	Datum	Zeichen
bearbeitet	05.03.2019	Krufke
gezeichnet	05.03.2019	Andelt

Projektnummer: 9 18 022

Auftraggeber:
Große Kreisstadt Freital
Dresdner Straße 56/58, 01705 Freital
Tel. 0351 / 6476-0 Fax. 0351 / 6476-4851

Freital, den .....

Unterlage	5
Maßstab	1:250
Lagebezug	ETRS89
Höhenbezug	DHHN 92

Leistungsphase: Genehmigungsplanung

Bezeichnung: Schnitte

Vorhaben: Neubau Parkhaus am Bahnhof Freital-Potschappel

S:\Projekte\Freital\917033-918022 Parkkonzept BF Potschappel\Bauantrag\Genehmigungsplanung\Gesamtplan08.03.2019.dwg