



Gebüdeschnitt A - A

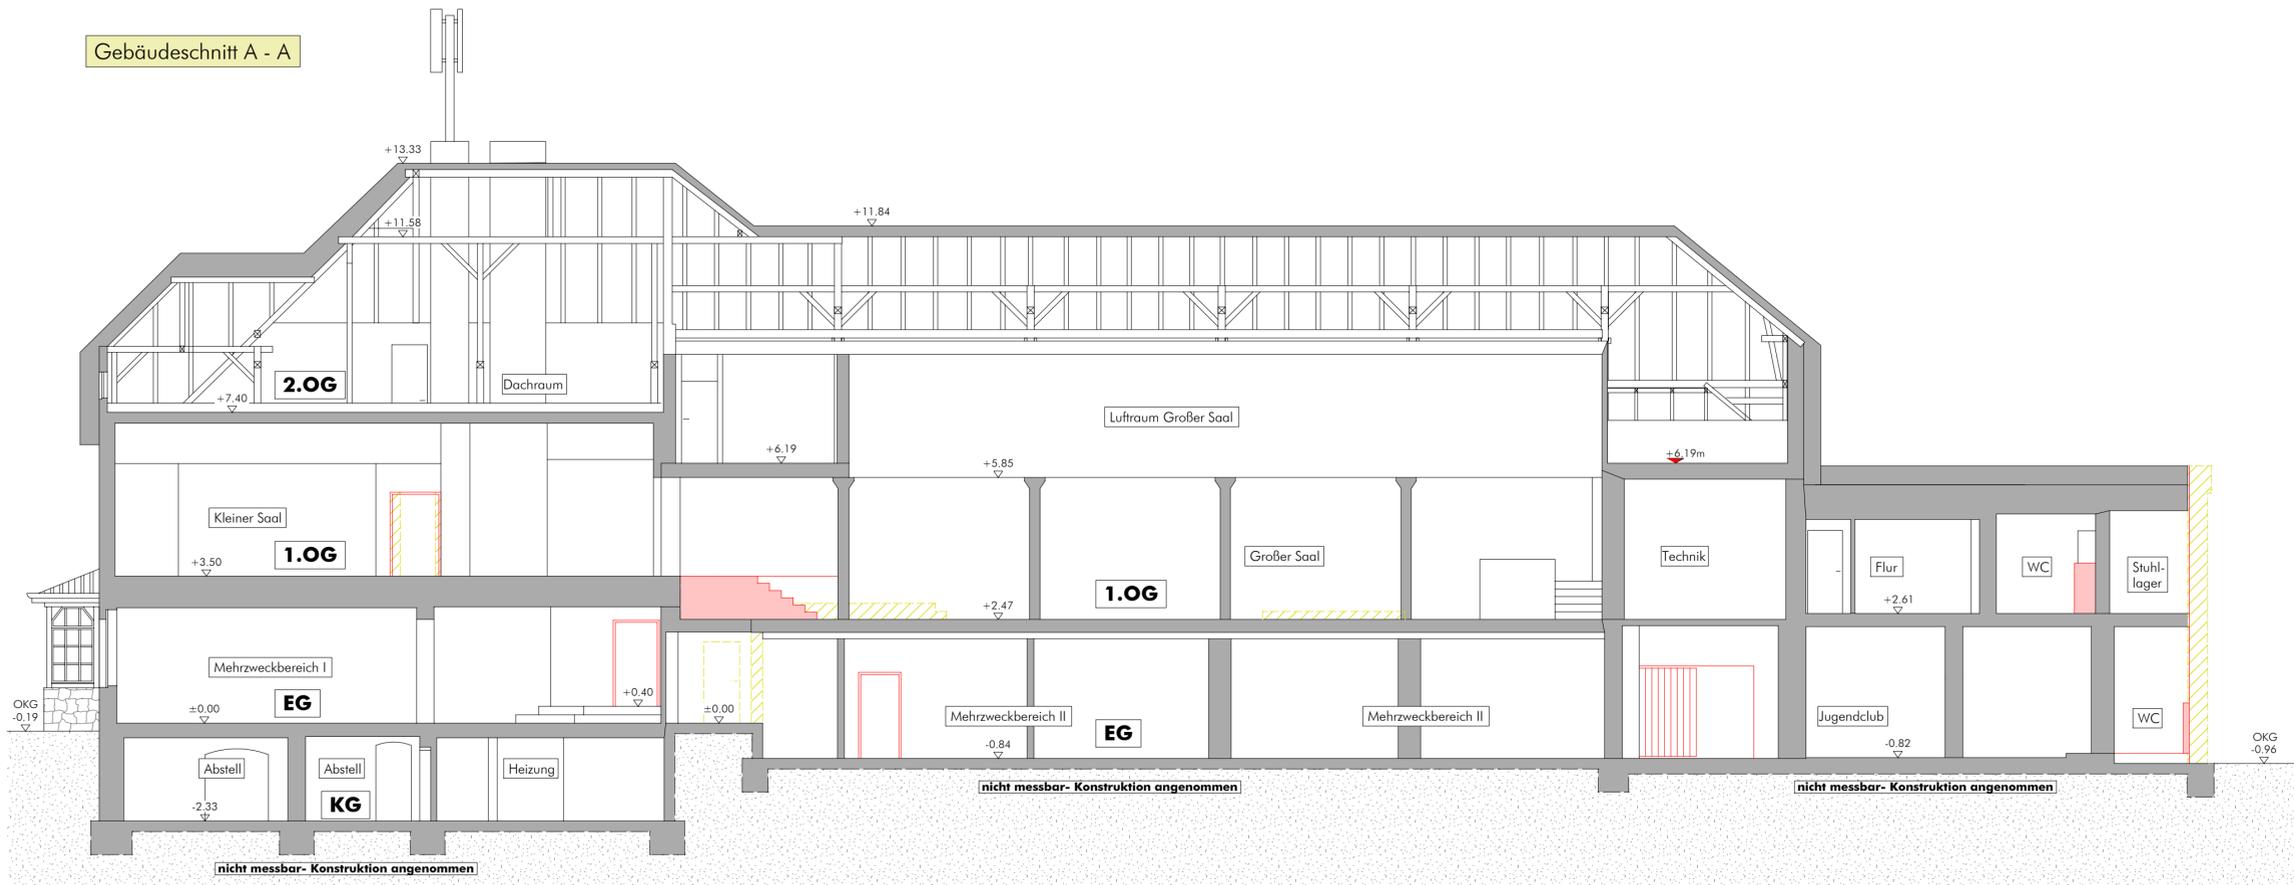


Gebüdeschnitt B - B

Anlage 7

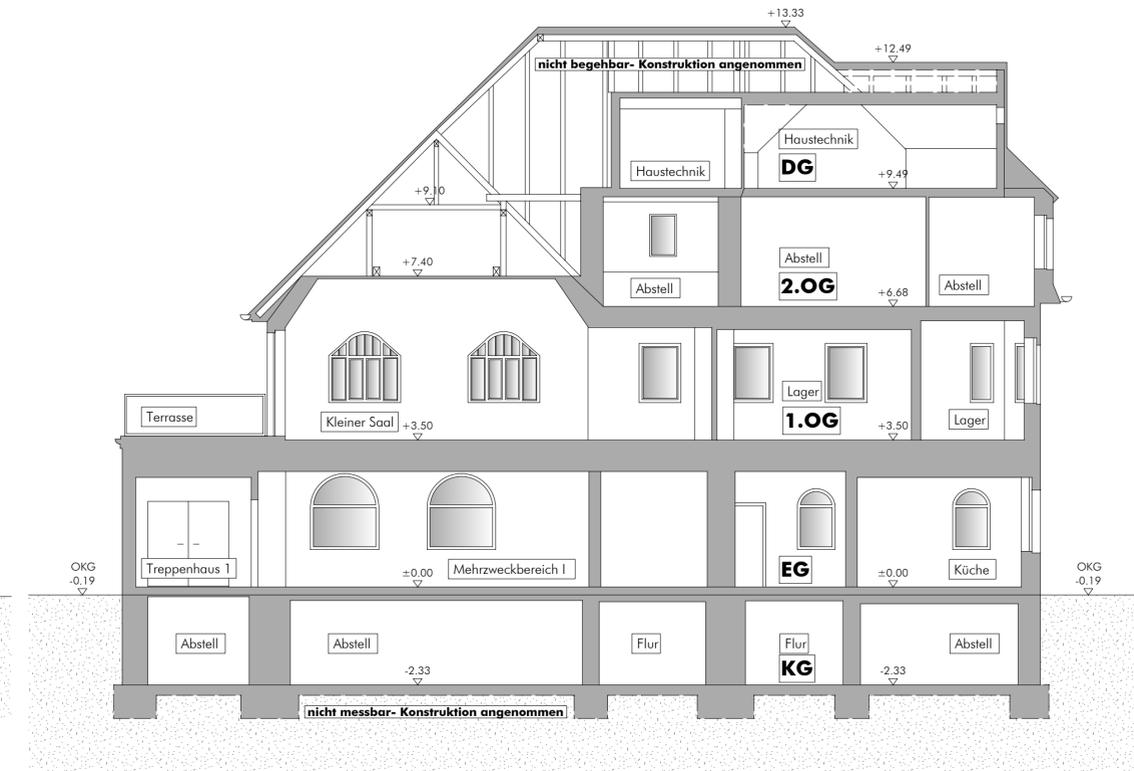

Gebüdeschnitt C - C

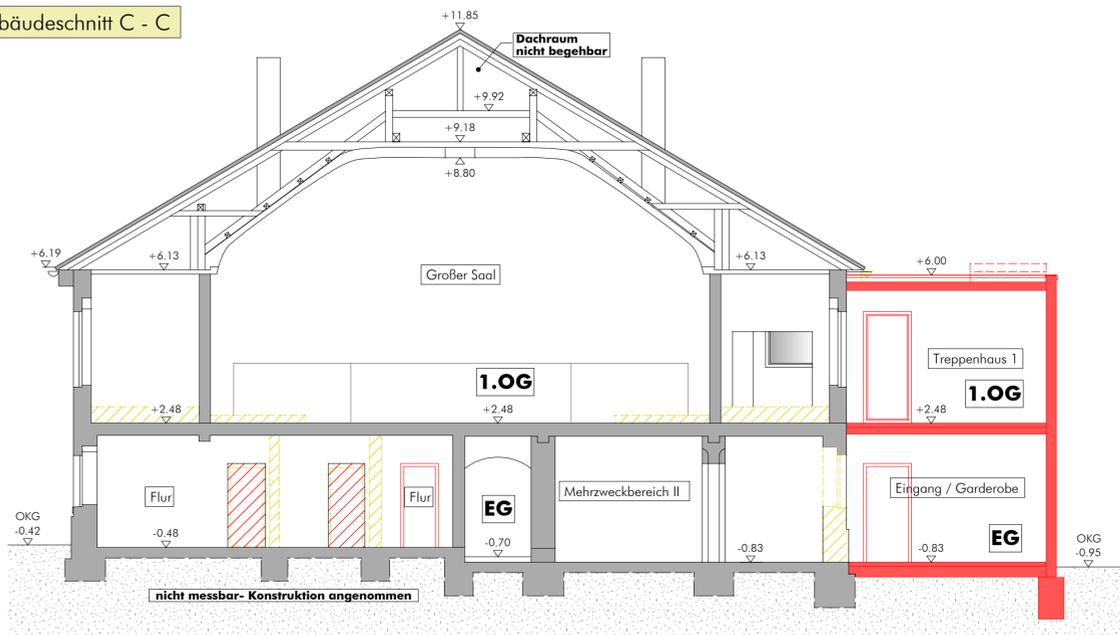

LEGENDE

- Bestand
- Abbruch
- Neubau

 Ingenieurbüro Klingauf Bauplanung · Statik · Bauberechnung Dipl.-Ing. Thomas Klingauf Südstraße 20 · 01705 Freital Tel. 0351-85072090 Fax 0351-85072099	Bauzustand: Sanierung Ballsäle Coßmannsdorf	An der Kleinbahn 2 01705 Freital
	Datum: 24.01.2019	Bearbeiter: BS

Fördermittelantrag - Gebäudeschnitte A - A, B - B und C - C

Maßstab 1/100

0 1 5 10m

Fö_06

Dieser Plan und sein Inhalt ist als Eigentum des Ingenieurbüros Klingauf urheberrechtlich geschützt. Die Verwendung oder Vervielfältigung jeglicher Art, auch in Ausschnitten, bedarf der Zustimmung des Verfassers.