



Ansicht Nord

Anlage 8

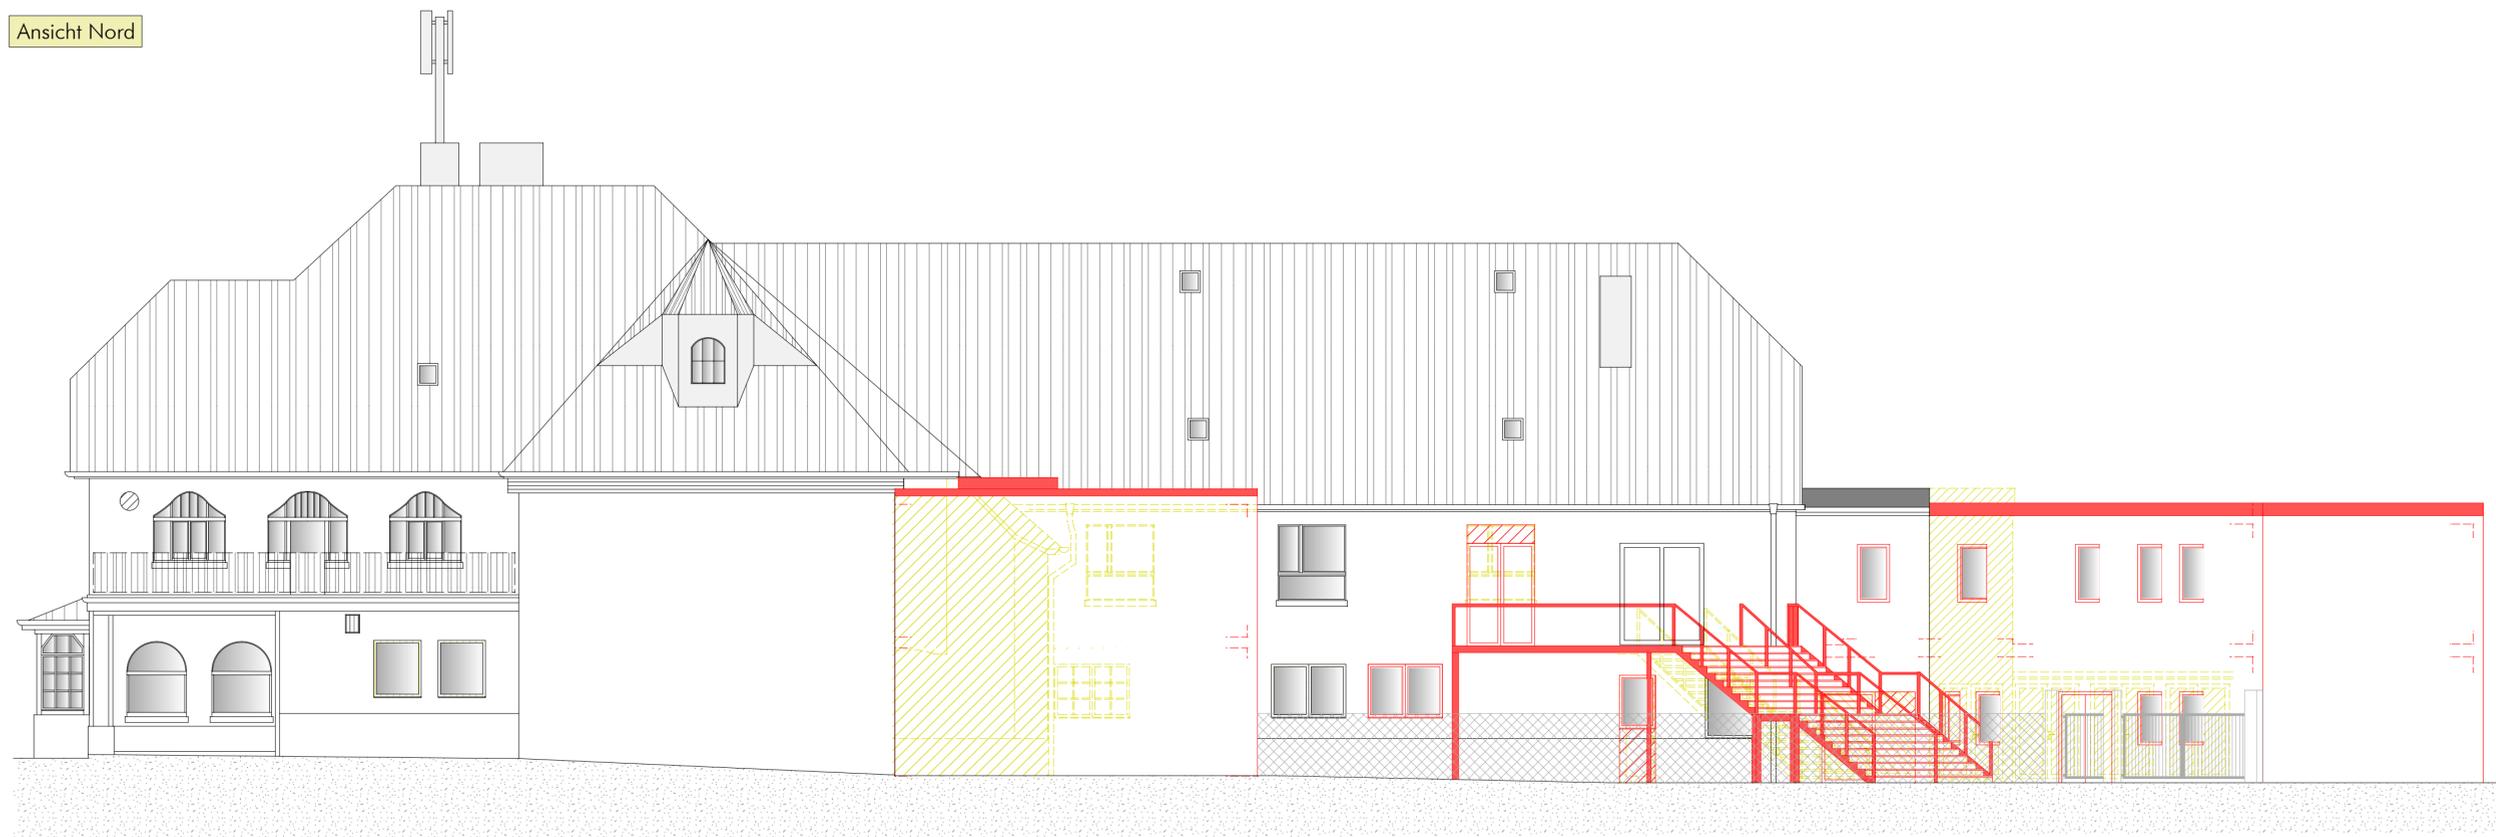

Ansicht Ost

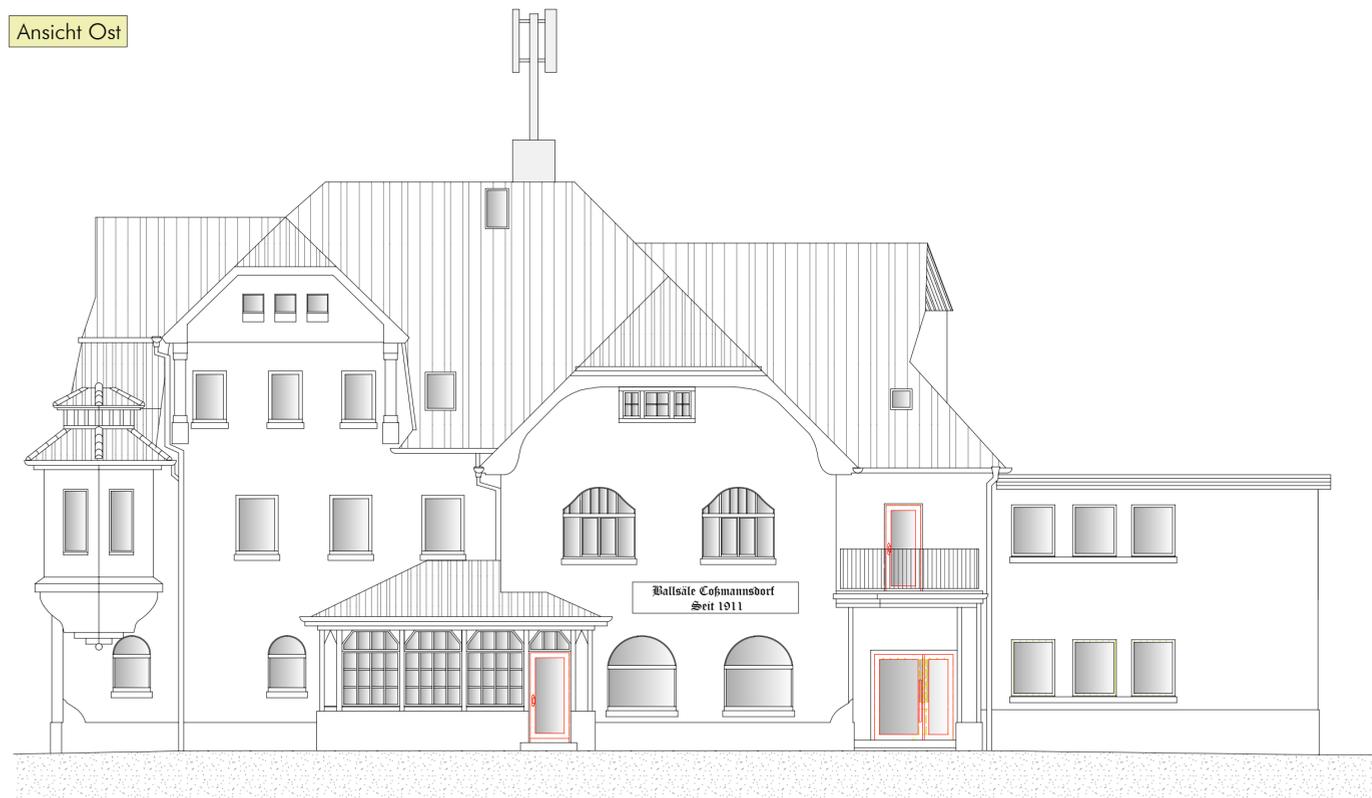

LEGENDE

- Bestand
- Abbruch
- Neubau

 Ingenieurbüro Klingauf Besichtigung: Sträß. Bauüberwachung Dipl.-Ing. Thomas Klingauf Südstraße 20 · 01705 Freital Tel. 0351-85072090 Fax 0351-85072099	Bauvorhaben: Sanierung Ballsäle Coßmannsdorf An der Kleinbahn 2 01705 Freital
	Baustelle: Große Kreisstadt Freital Dresdner Straße 56/58 01705 Freital
Projekt: Fördermittelantrag - Ansichten Nord und Ost	
Maßstab 1/100 	Plan-Nr.: Fö_07
Datum: 24.01.2019	Bearbeiter: BS
Dieser Plan und sein Inhalt ist als Eigentum des Ingenieurbüros Klingauf urheberrechtlich geschützt. Die Verwendung oder Vervielfältigung jeglicher Art, auch in Ausschnitten, bedarf der Zustimmung des Verfassers.	