



Ansicht Süd

Anlage 9

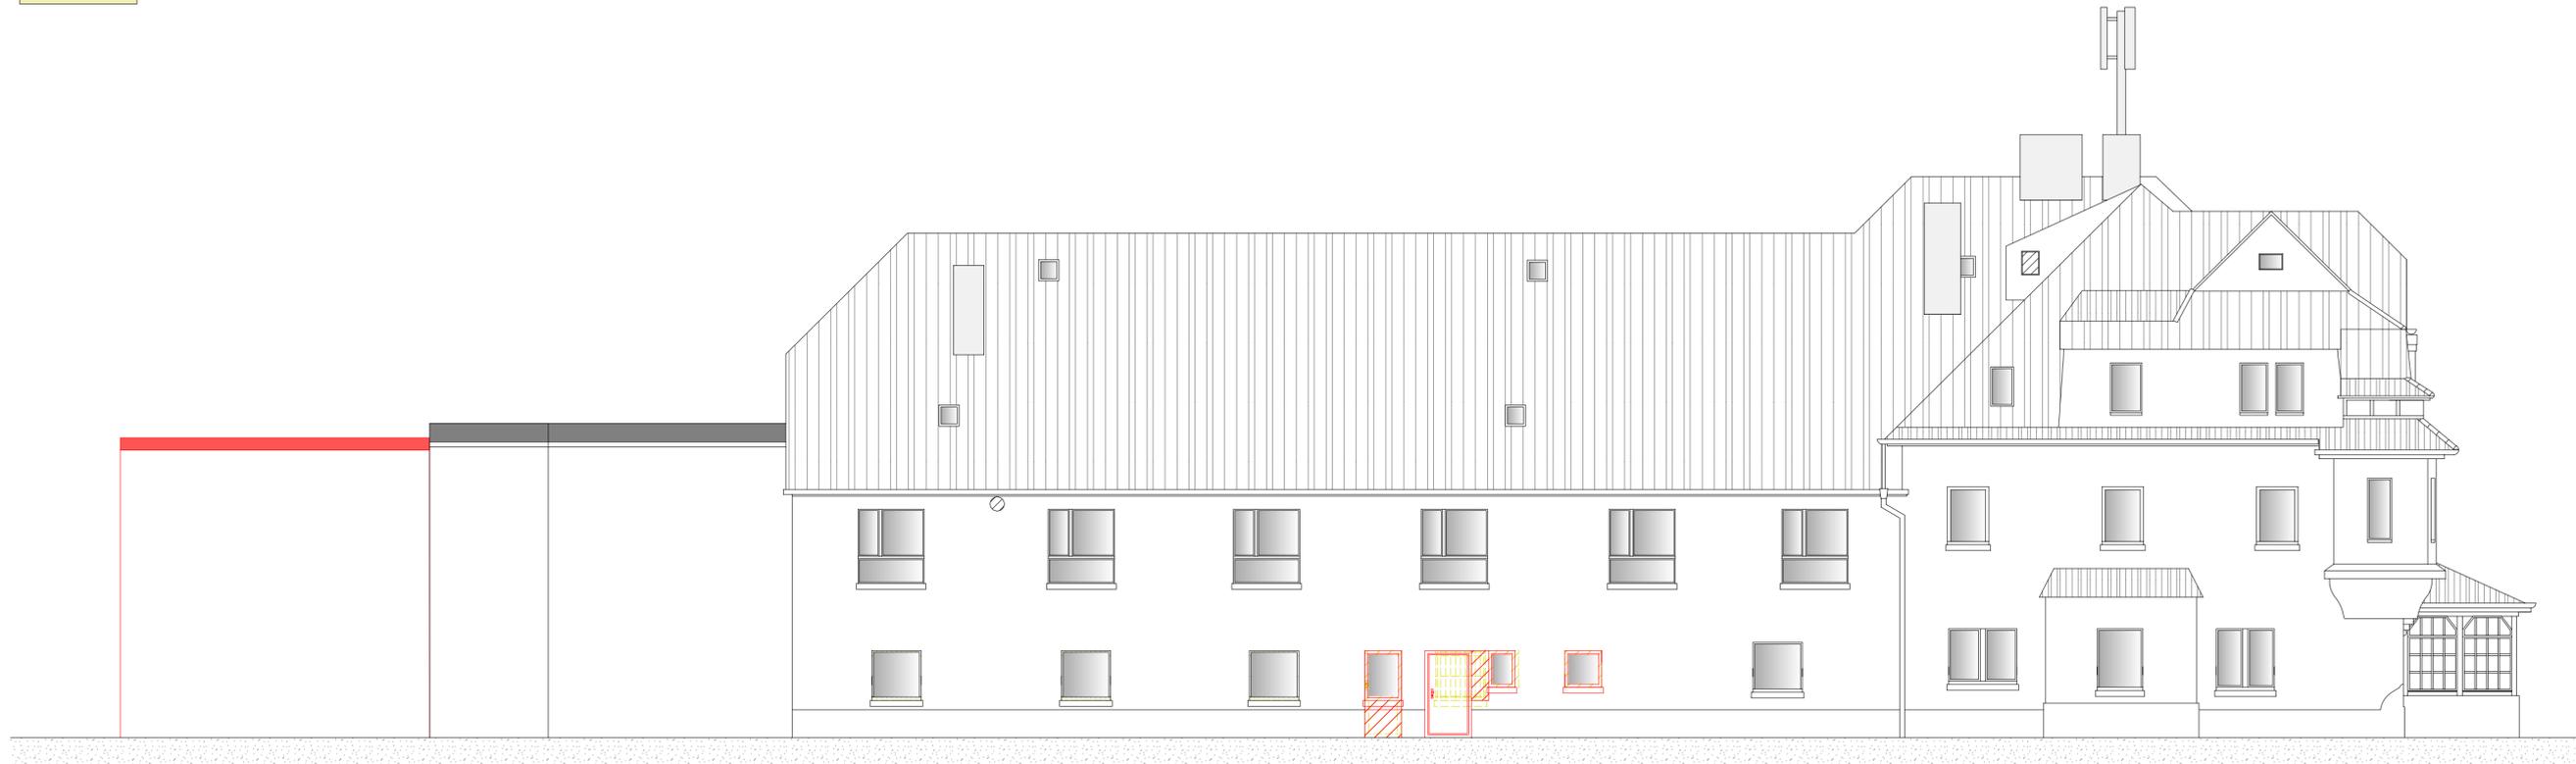

Ansicht West

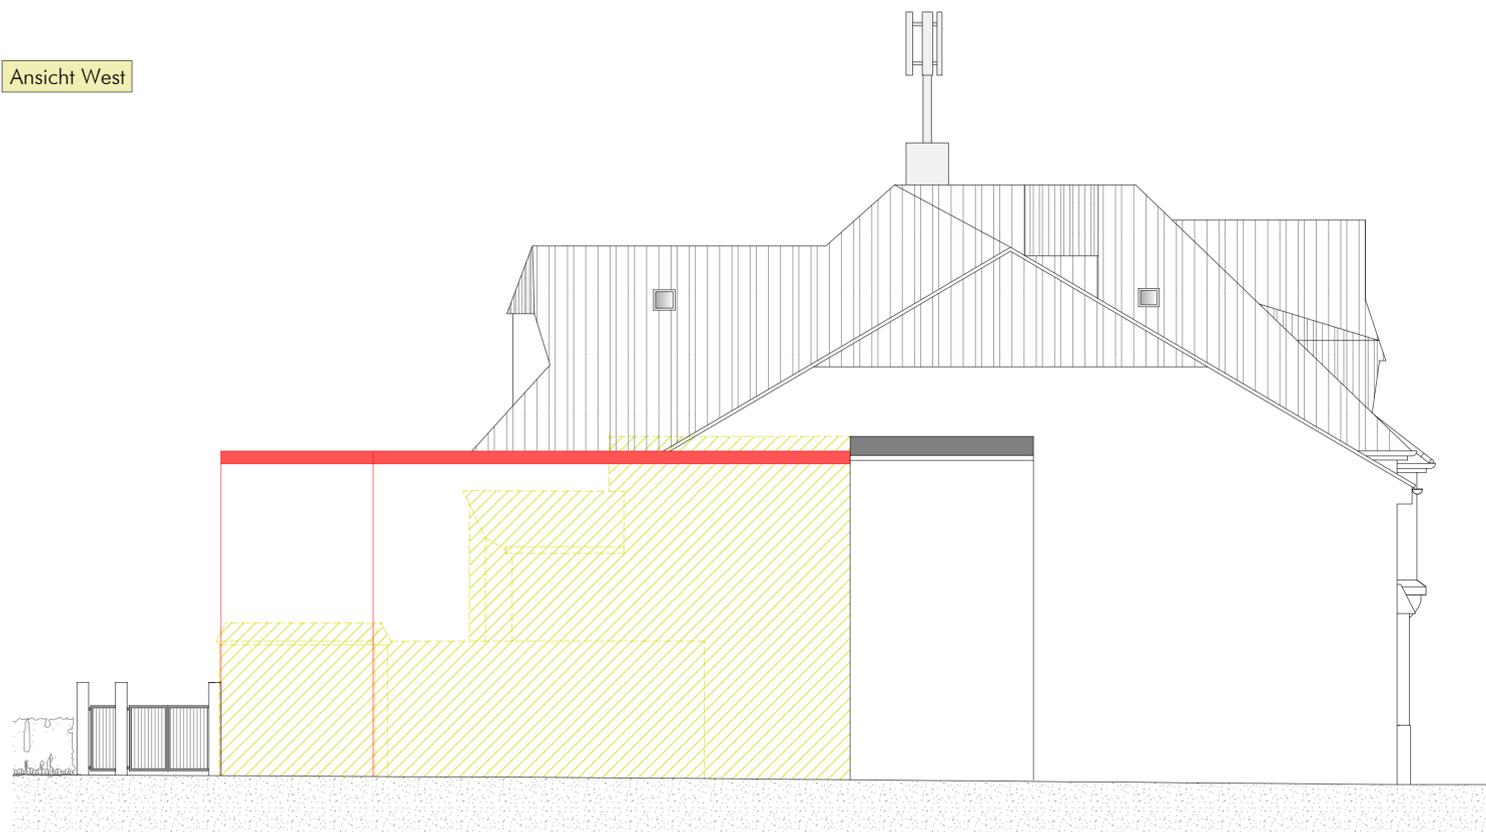

LEGENDE

- Bestand
- Abbruch
- Neubau

 Ingenieurbüro Klingauf Bauplanung · Statik · Bauüberwachung Dipl.-Ing. Thomas Klingauf Südstraße 20 · 01705 Freital Tel. 0351-85072090 Fax 0351-85072099	Bauvorhaben: Sanierung Ballsäle Coßmannsdorf Ort: Große Kreisstadt Freital Dresdner Straße 56/58 01705 Freital	An der Kleinbahn 2 01705 Freital
	Fördermittelantrag - Ansichten Süd und West	
Maßstab 1/100 		Plan-Nr. Fö_08
Datum: 24.01.2019	Bearbeiter: BS	Entwurf:
Dieser Plan und sein Inhalt ist als Eigentum des Ingenieurbüros Klingauf urheberrechtlich geschützt. Die Verwendung oder Vervielfältigung jeglicher Art, auch in Ausschnitten, bedarf der Zustimmung des Verfassers.		