


Anlage 1 zur Vorlage B 2020/012

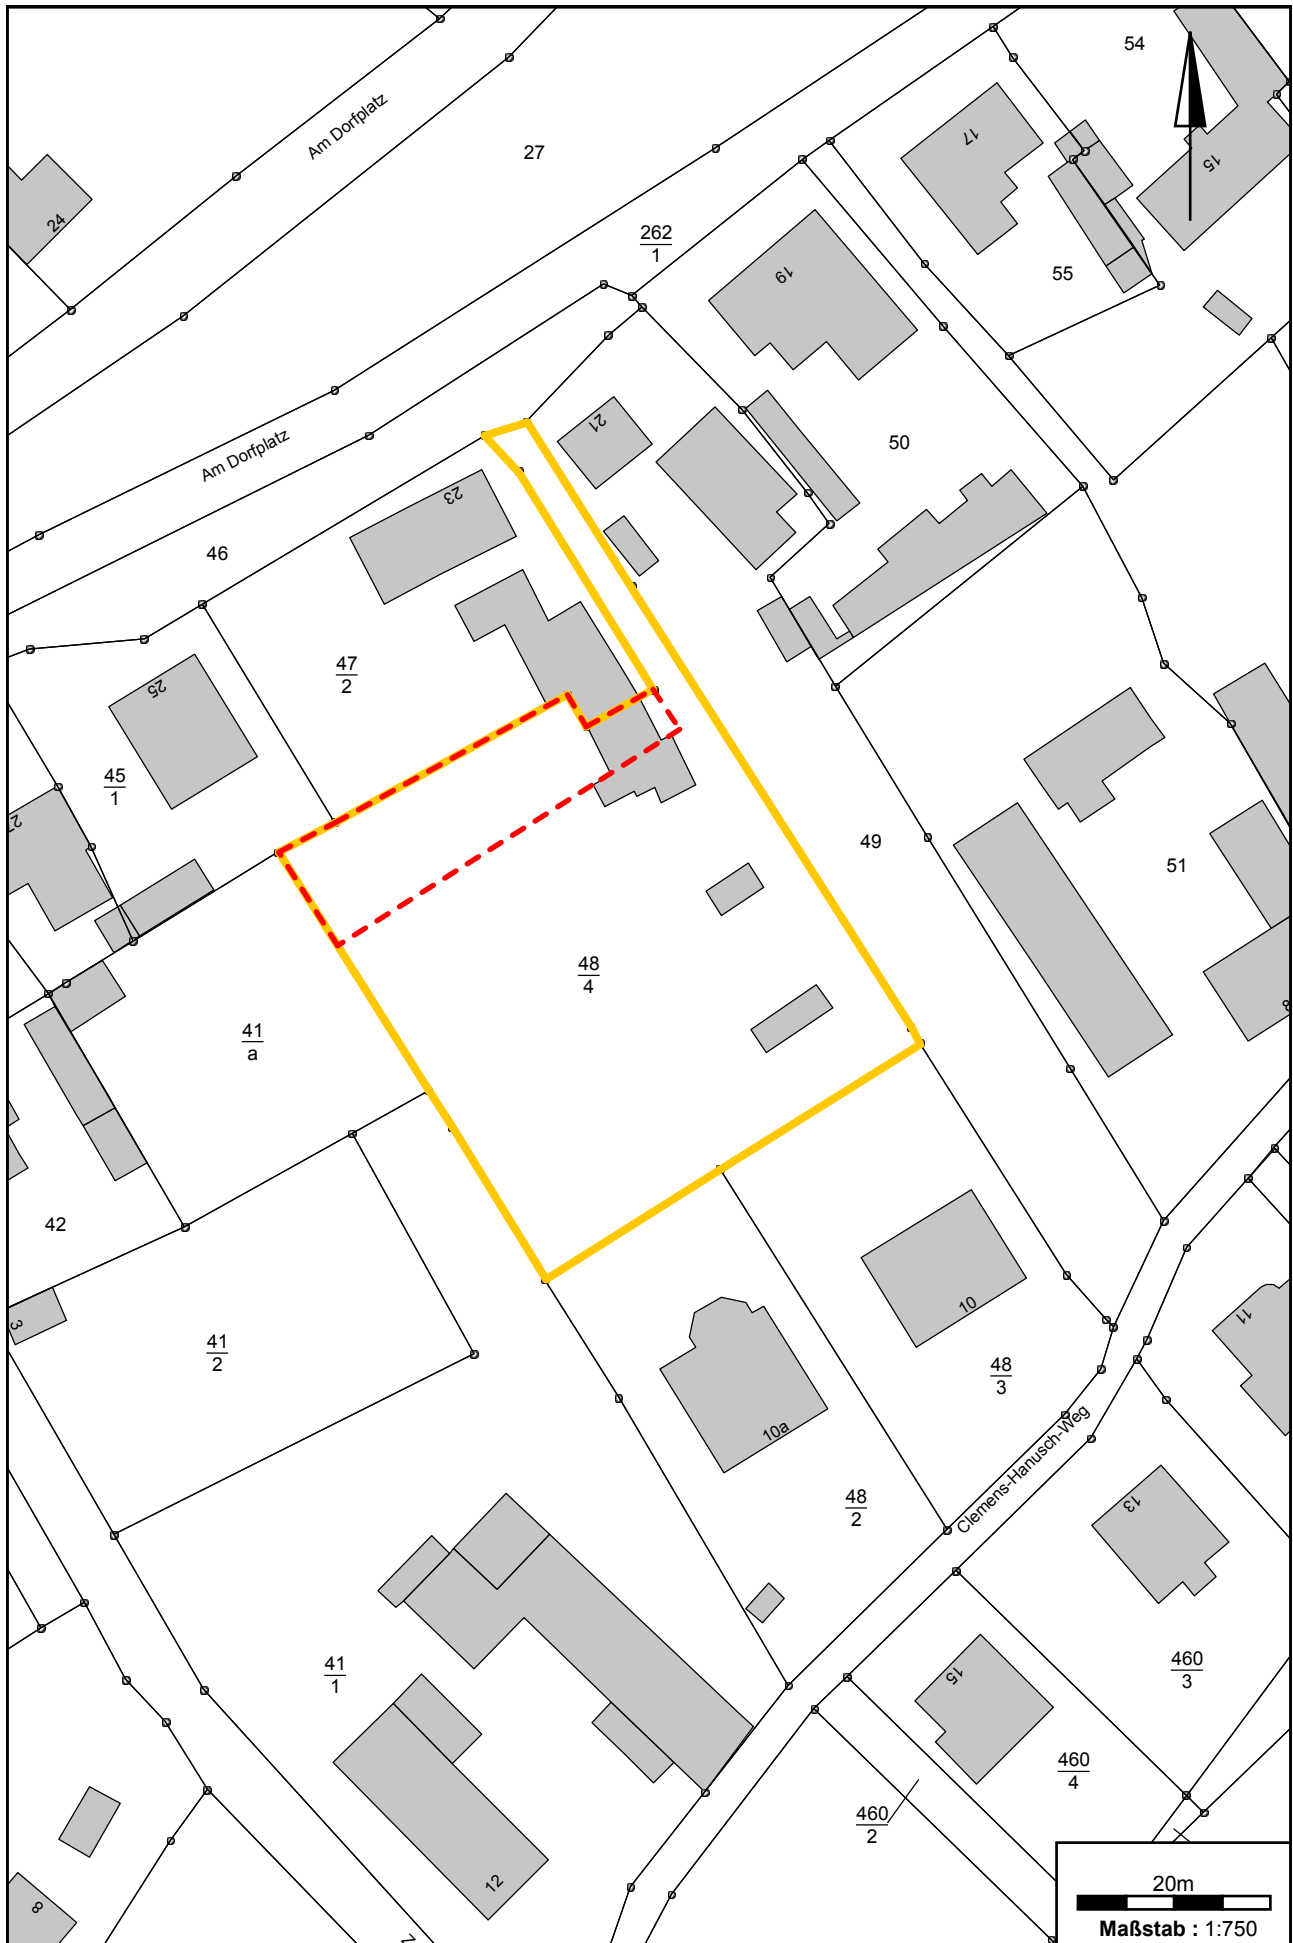

..... Verkaufsfläche