


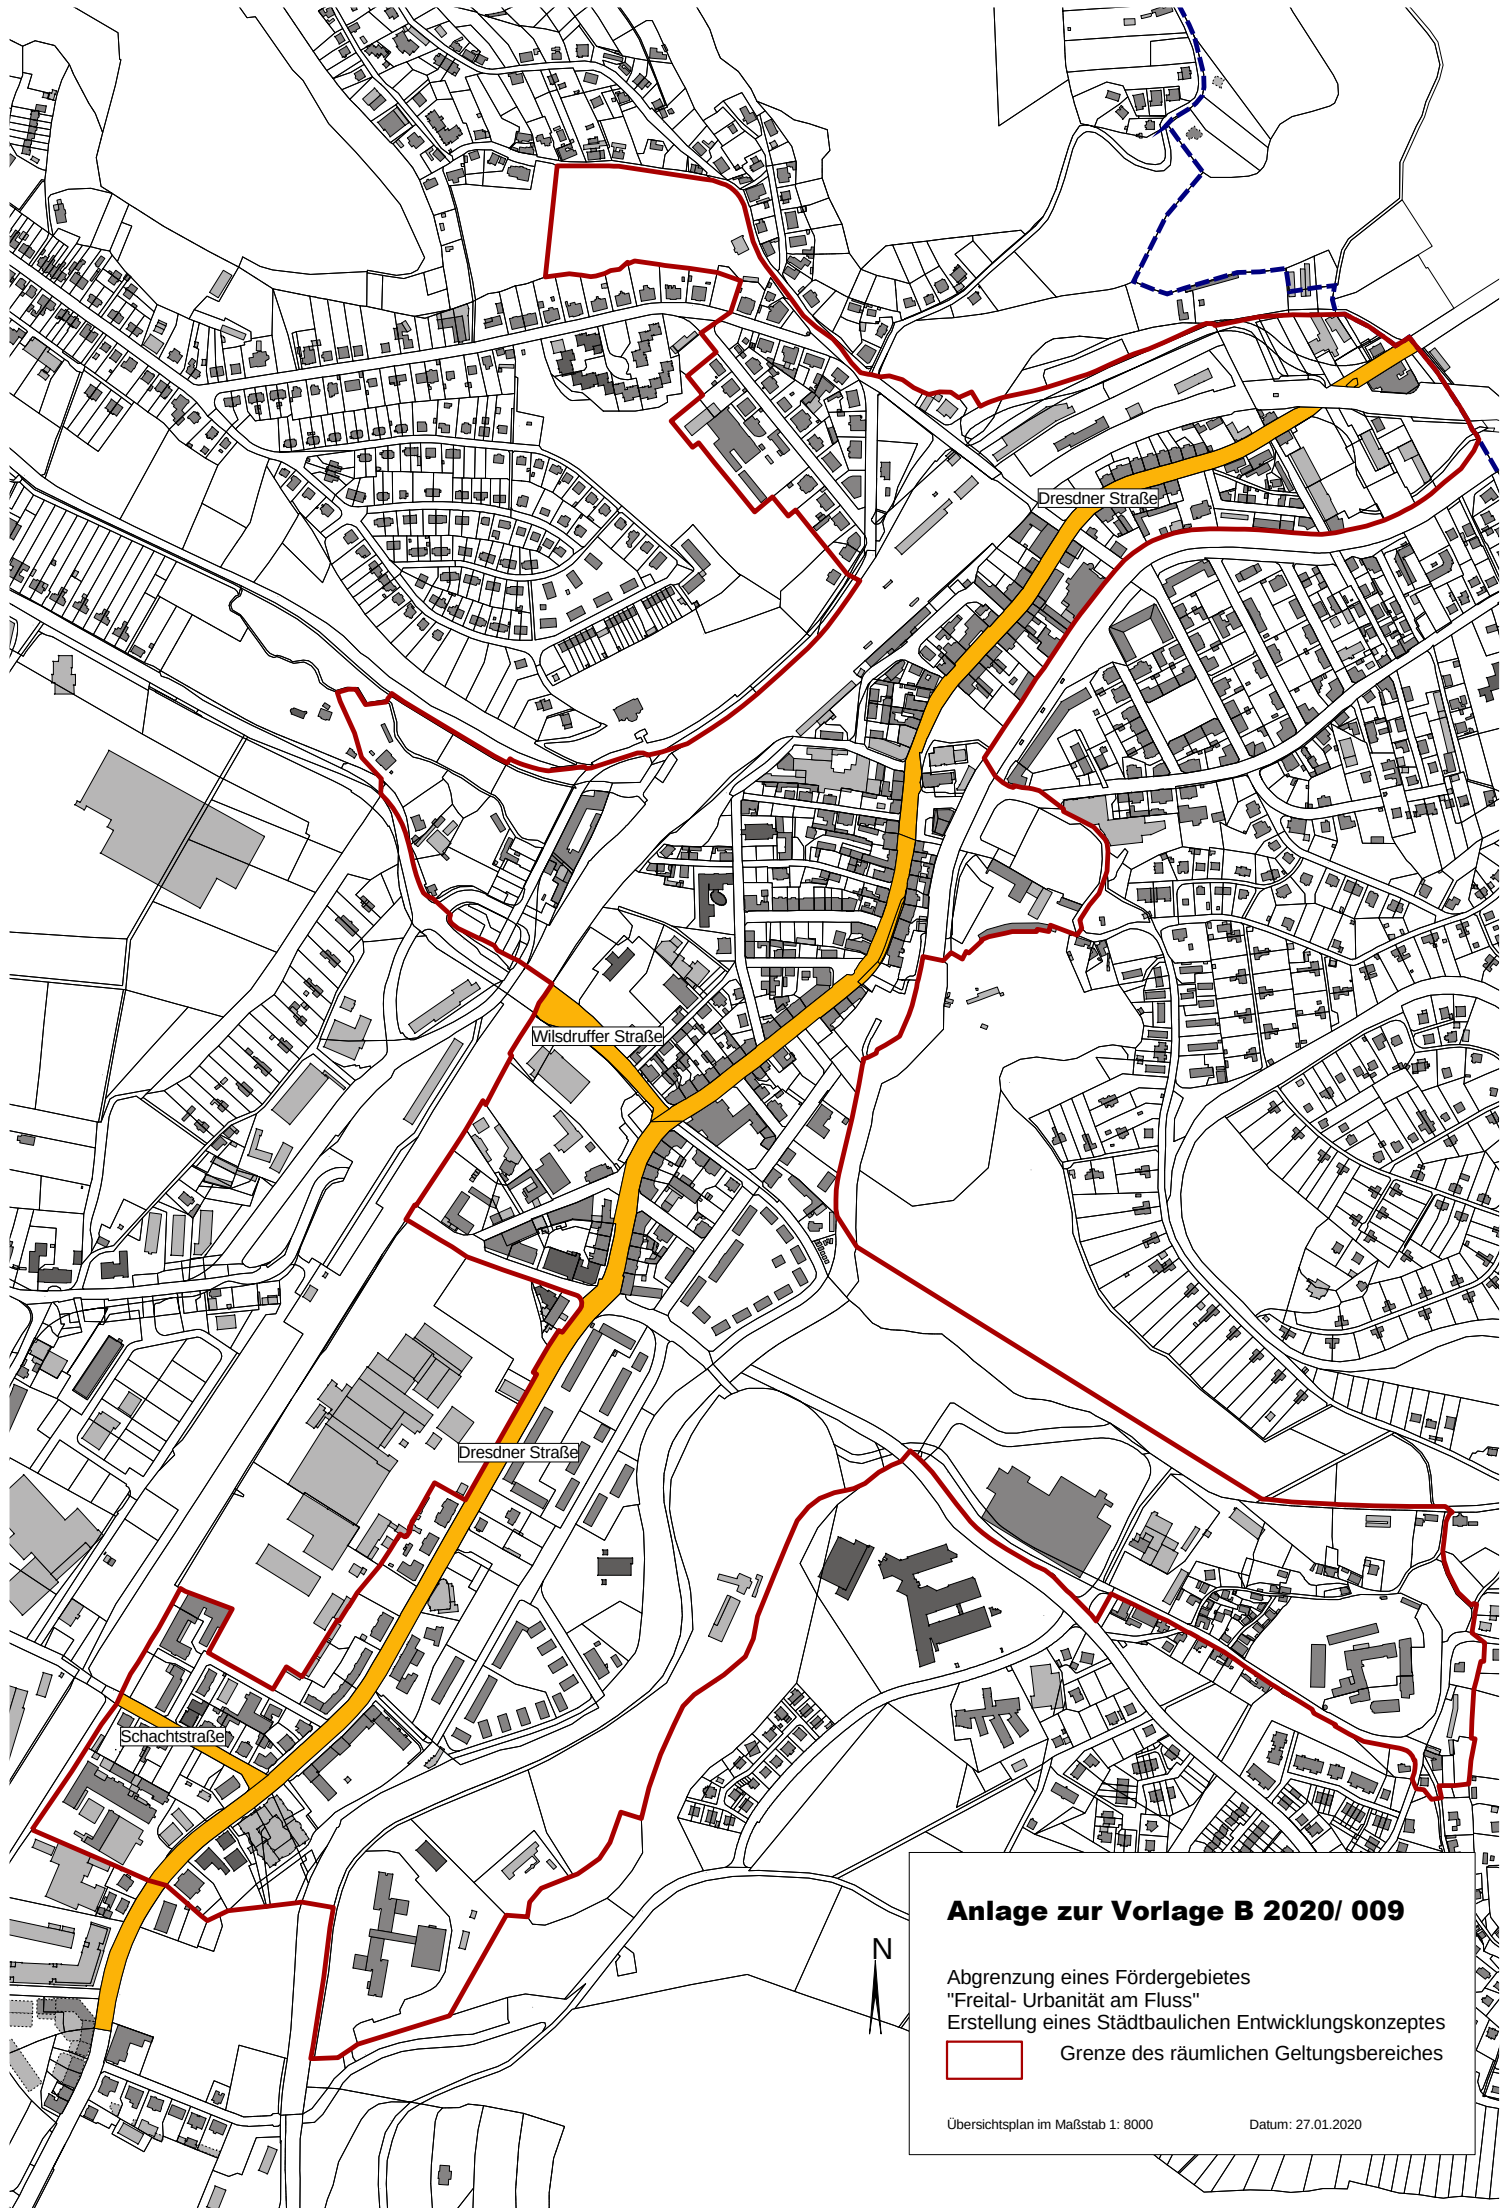

Anlage zur Vorlage B 2020/ 009

Abgrenzung eines Fördergebietes
"Freital- Urbanität am Fluss"
Erstellung eines Städtebaulichen Entwicklungskonzeptes



Grenze des räumlichen Geltungsbereiches

Übersichtsplan im Maßstab 1: 8000

Datum: 27.01.2020