

Karte zum Veränderungsnachweis Nr. 3724 - 57


- Neuer Bestand -

Gemarkung/Flur: Kleinburgk 18.1

ungefähre Maßstab: 1:1000

Anlage 3 zur Vorlage B 2020/013

M 1:1000

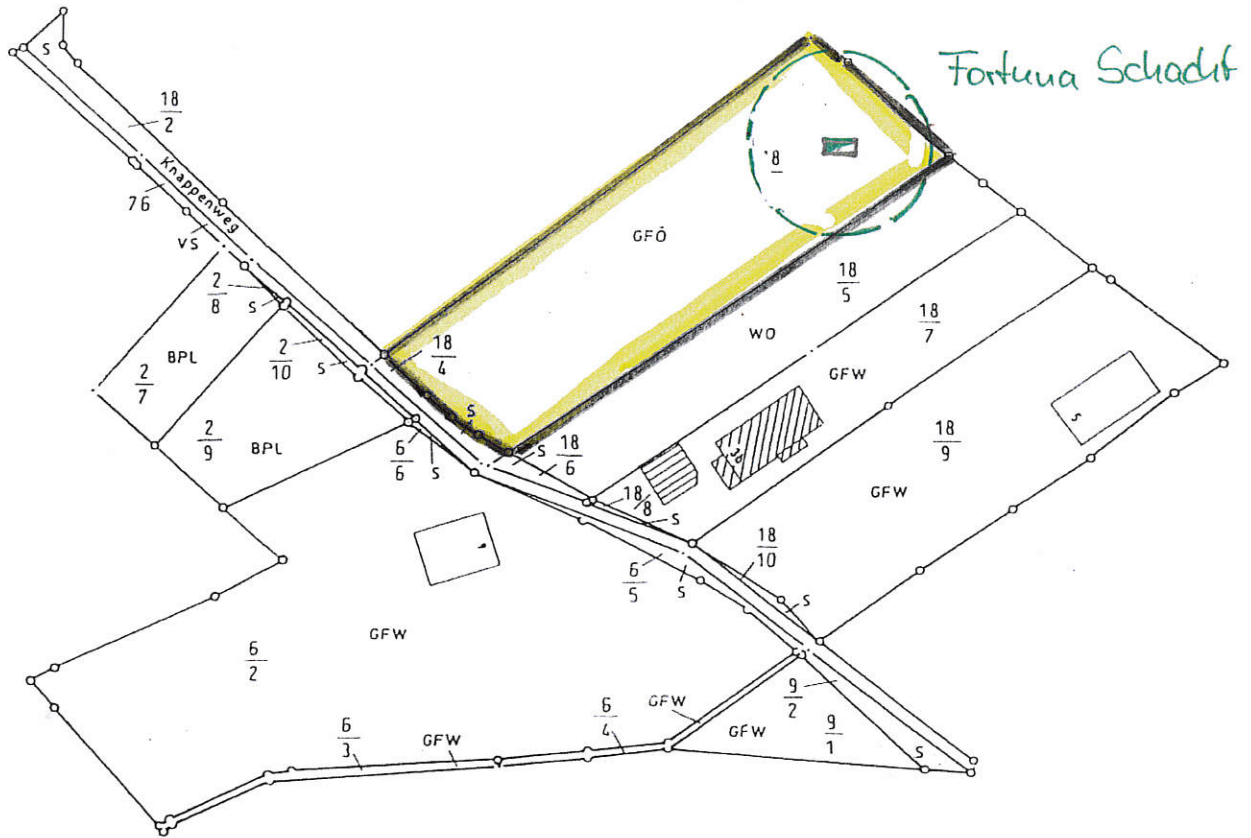

Großburgk
Blatt 51

Bergamt Chemnitz

1762.3-1/2002/1283

Ku 5. Nov 2003