




Flurstück: 14  
Gemarkung: Potschappel (3730)

Gemeinde: Stadt Freital  
Kreis: Landkreis Sächsische Schweiz-Osterzgebirge

Erstellt am 21.06.2019

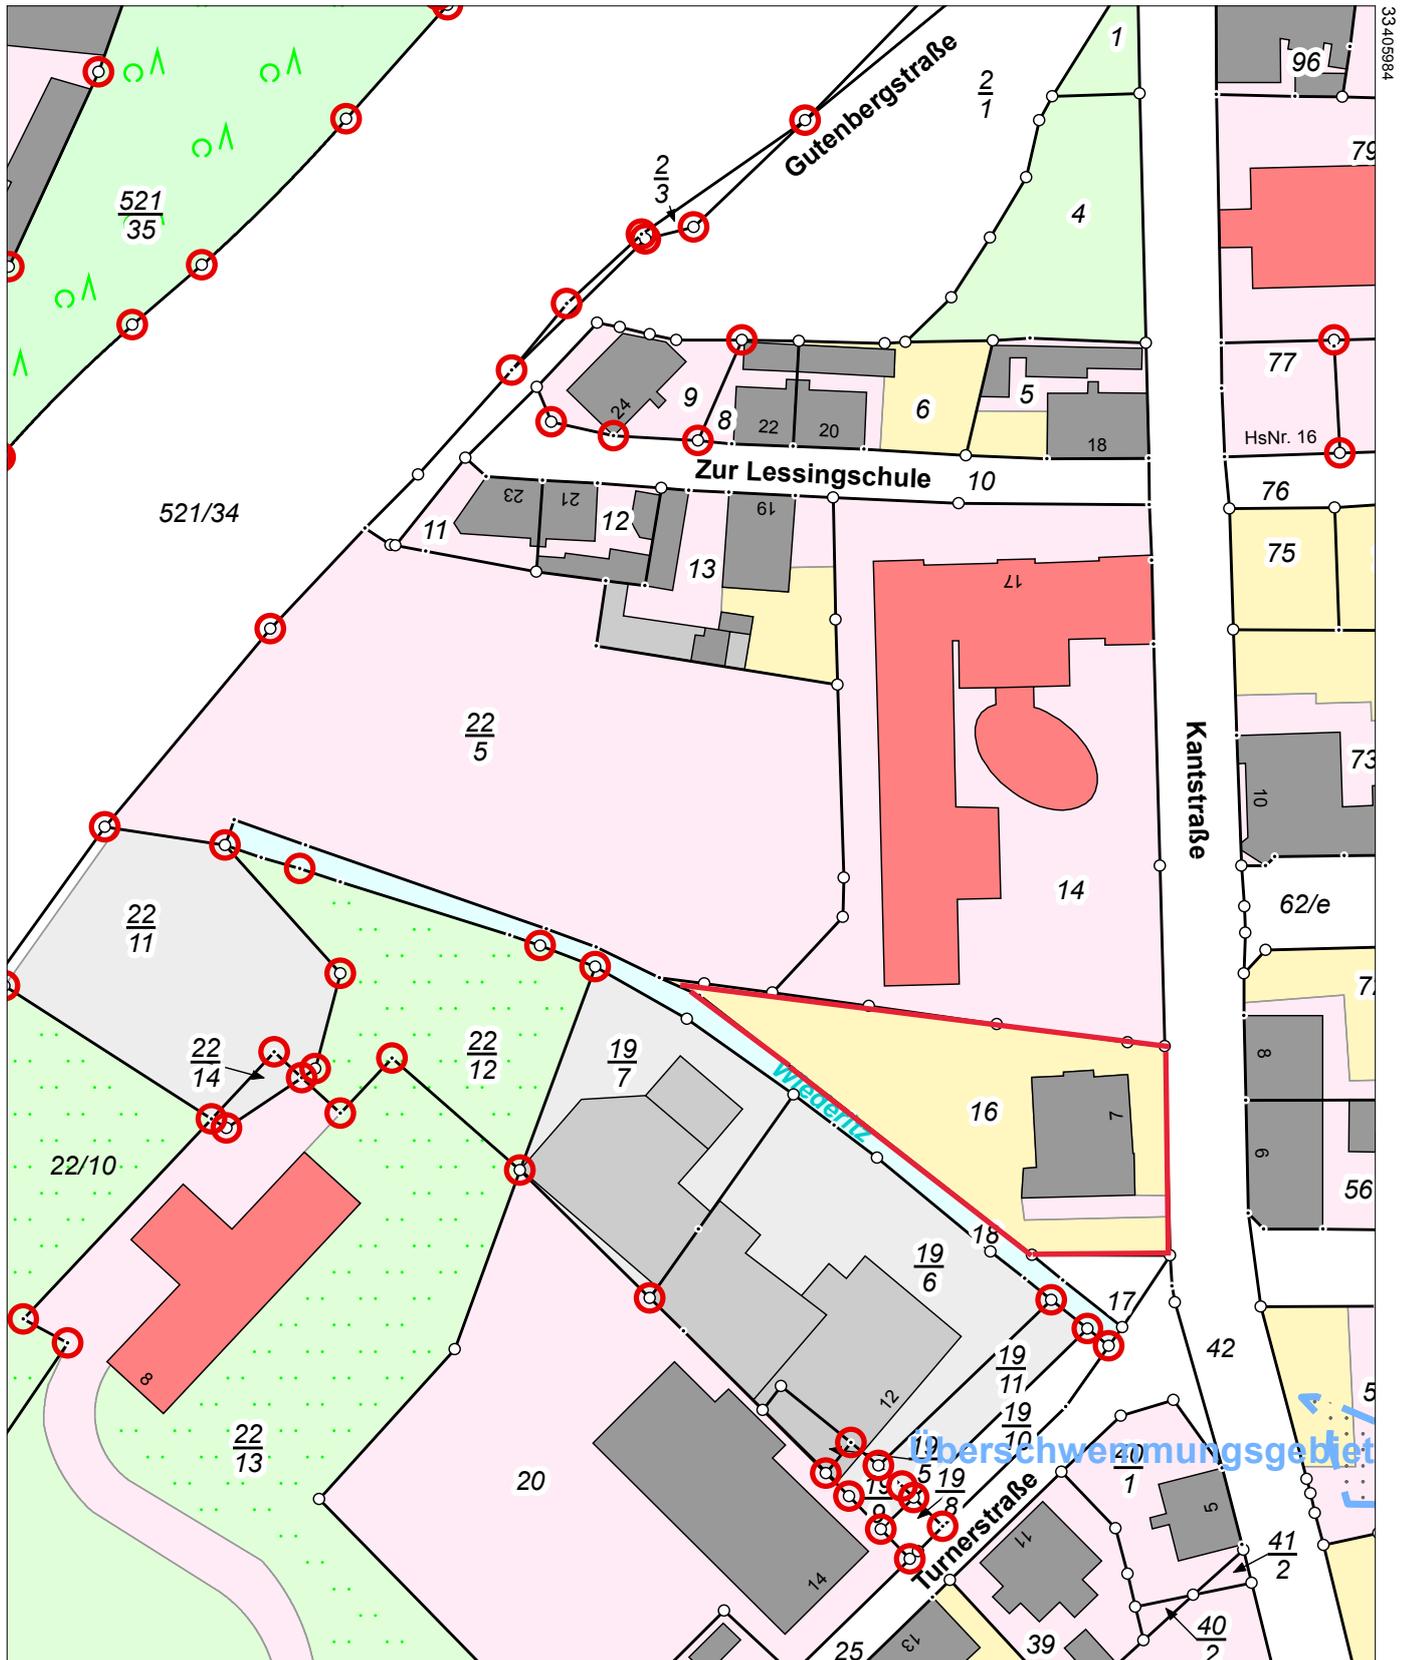

5651748

Maßstab 1:1000 0 10 20 30 Meter

Benutzung der Daten des Liegenschaftskatasters nach Maßgabe von § 13 des Sächsischen Vermessungs- und Katastergesetzes.  
Der Auszug aus dem Liegenschaftskataster ist zur Entnahme von Maßen, insbesondere von Grenzmaßen oder Grenzabständen nicht geeignet.  
Gefertigt durch: Landkreis Sächsische Schweiz-Osterzgebirge, Schloßpark 22, 01796 Pirna