


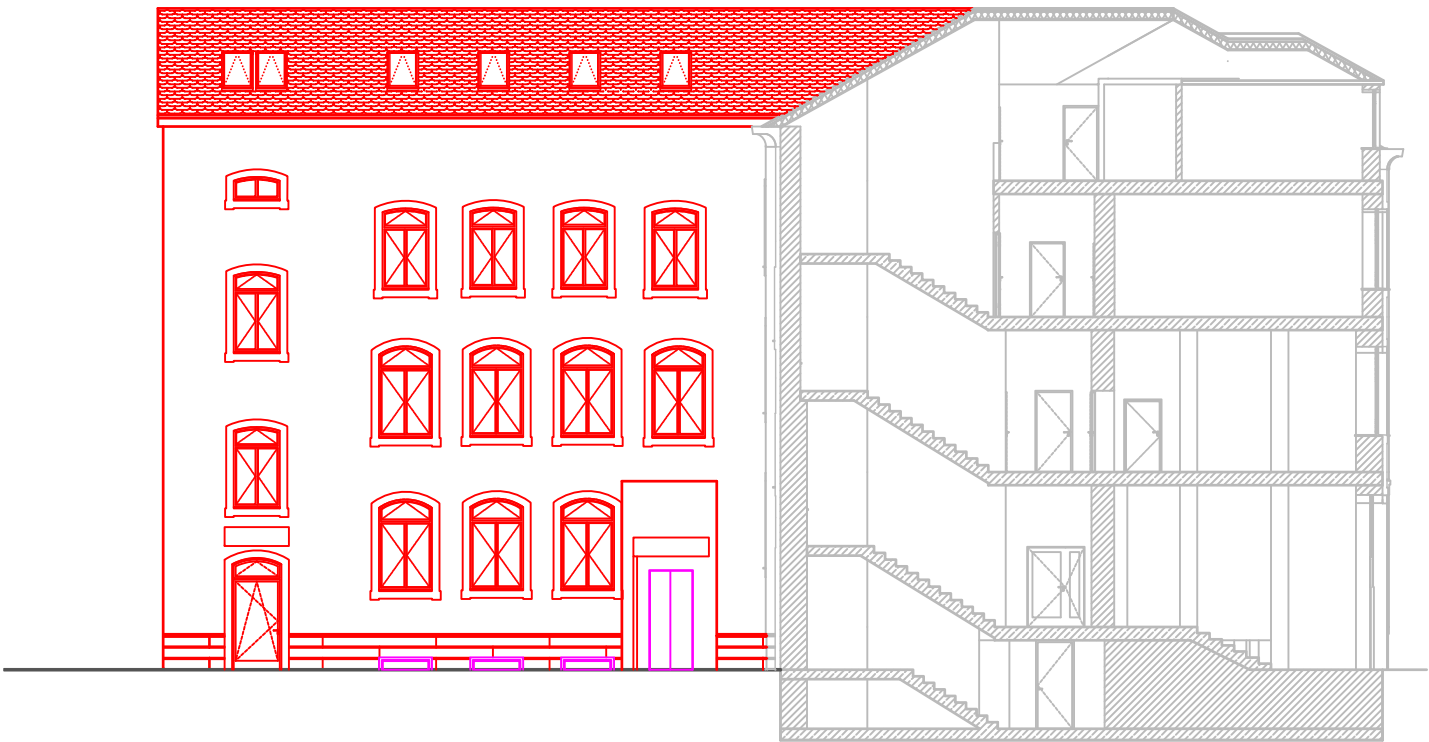

Alle Maße sind am Bau zu prüfen! Maßunstimmigkeiten sind sofort mit dem Architekten zu klären. Maßbezüge gelten vor Einzelmaßen. Bei der Bauausführung sind die Planungen der Sonderfachleute insb. des Statikers zu beachten. Widersprüchliche Angaben in den Architektenplänen und den Ausführungsplänen der Fachplaner sind unverzüglich und vor Ausführung anzukündigen. Firmendetails und Ausführungszeichnungen gelten nur mit dem Freigabevermerk des Architekten.

Vorhaben Entwurfsplanung Lessing Schule Freital Zur Lessing Schule 17, 01705 Freital Flurstück - Nr.: 14	Darstellung Erweiterung Lessing-Schule Freital Ansicht Nord		
Bauherr Stadt Freital Dresdner Straße 56 01705 Freital	 CONSULT GmbH Planungsbüro für integriertes Bauen Dresdner Str. 192, 01705 Freital Tel.: 0351 - 64 410 47 Fax.: 0351 - 64 410 49	Maßstab 1:200	Datum 24.05.2019
		gez.: U. Paudler	Plan- Nr. E-09
		gep.: D. Schmidt	