


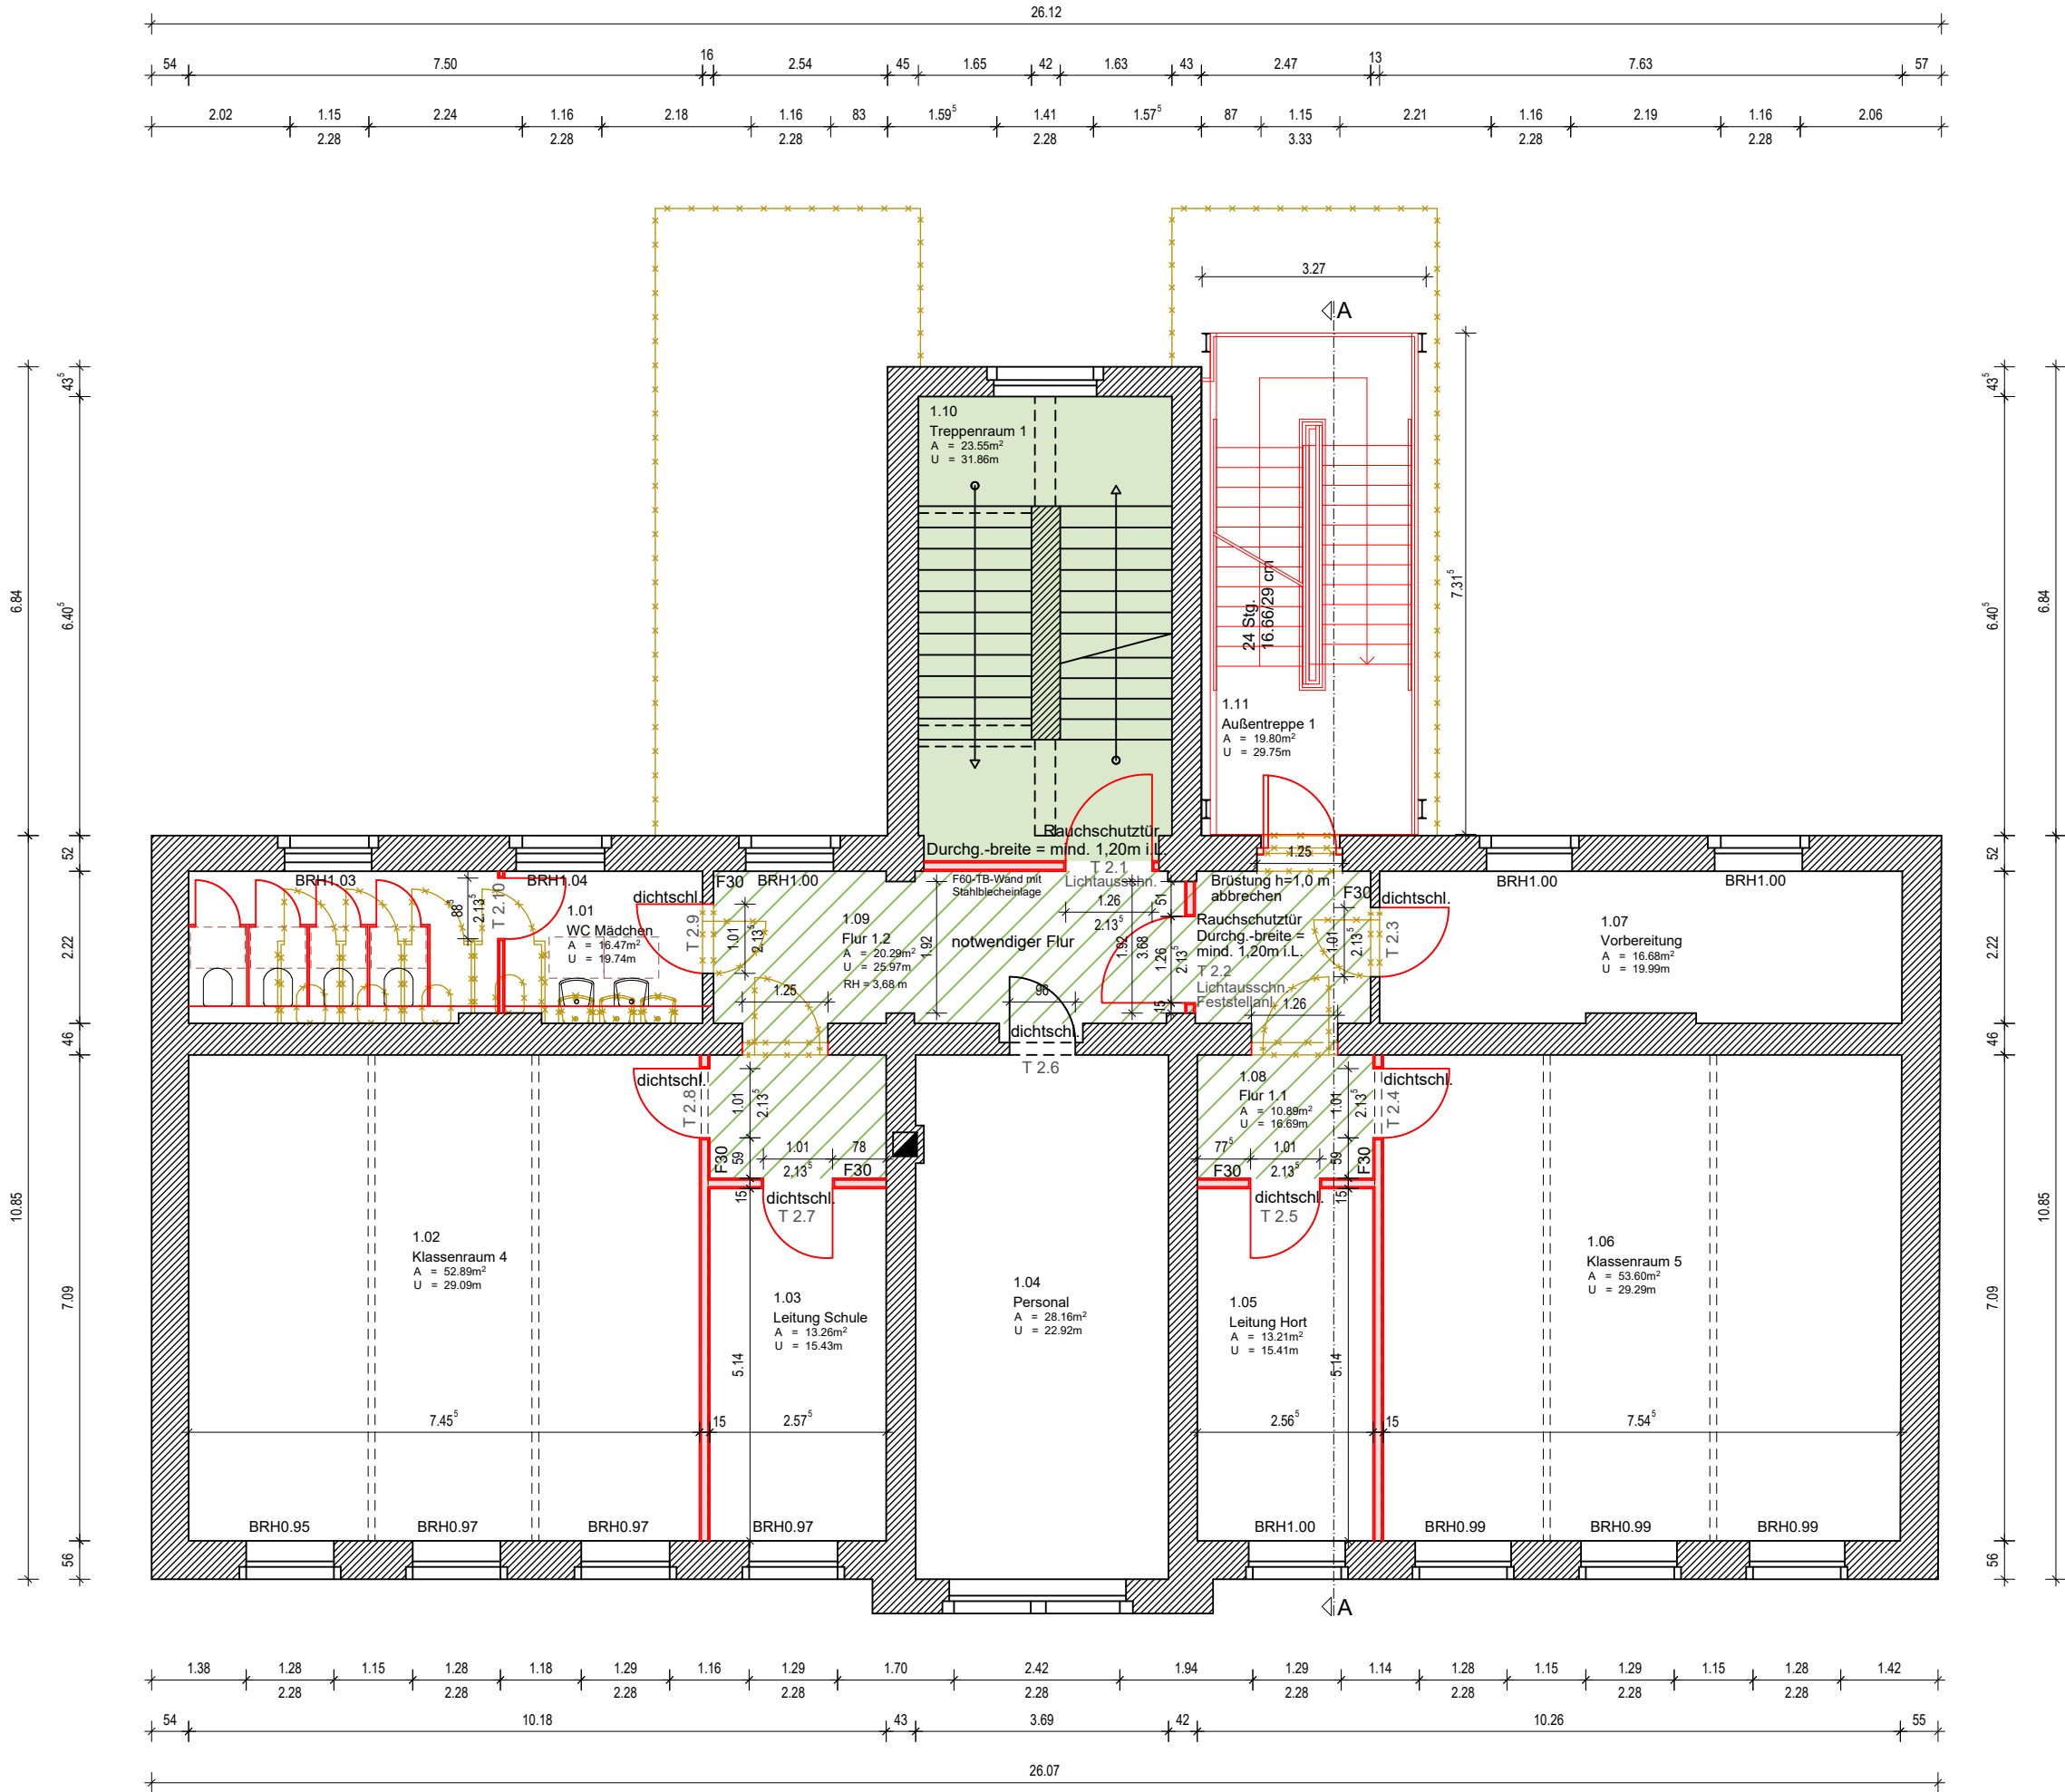

- Neubau
- Bestand
- Abbruch

Alle Maße sind vor Ort
eigenverantwortlich zu prüfen!

Ingenieurgemeinschaft Wätzig und Koch GbR Schulstraße 2, 01705 Freital Tel.: 0351/ 460 13 24, Fax: 0351/460 13 25	BAUHERR Große Kreisstadt Freital Dresdner Straße 56 01705 Freital	DATUM	29.04.2015
		MASSTAB	1:100
PROJEKT Teilsanierung Schule Kleinnaundorf Steigerstraße 14, 01705 Freital	GEÄNDERT	BLATT	5.04
		PLANUNGSPHASE	Ausführungsplanung
ZEICHNUNG	Grundriss 1. Obergeschoss		
BEARBEITER	Nakonz		