


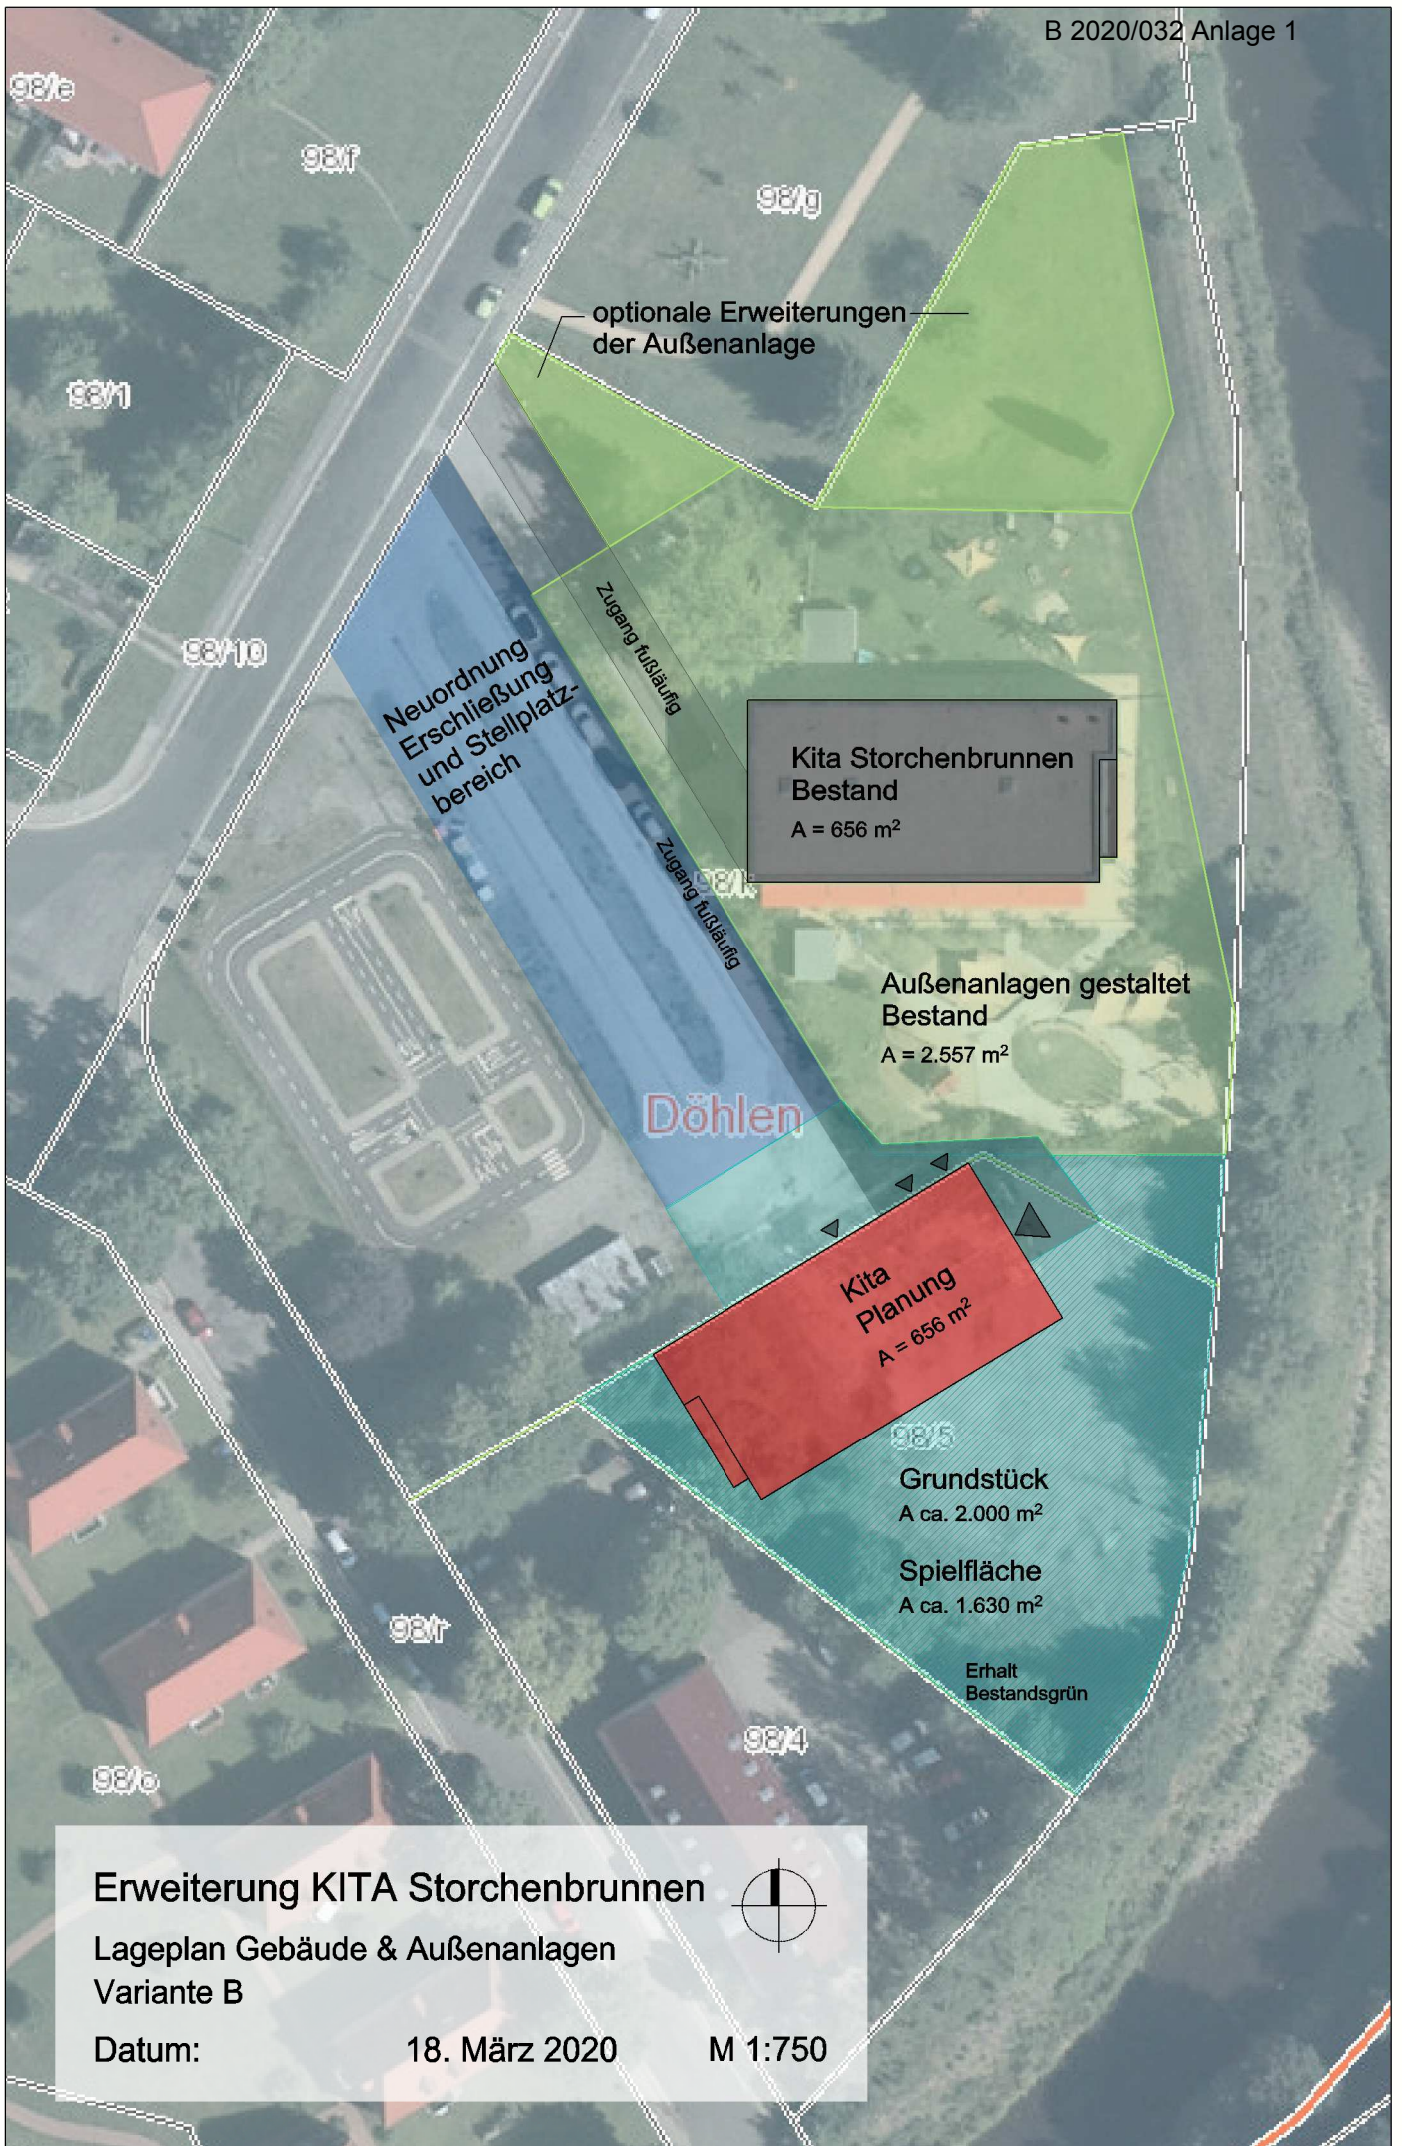

Erweiterung KITA Storchenbrunnen

Lageplan Gebäude & Außenanlagen
Variante B

Datum:

18. März 2020

M 1:750

