




Anlage 2 zur Vorlage B2020/061

Flurstück: 539/7
Gemarkung: Potschappel (3730)

Gemeinde: Stadt Freital
Kreis: Landkreis Sächsische Schweiz-Osterzgebirge

Erstellt am 29.04.2020

5652546

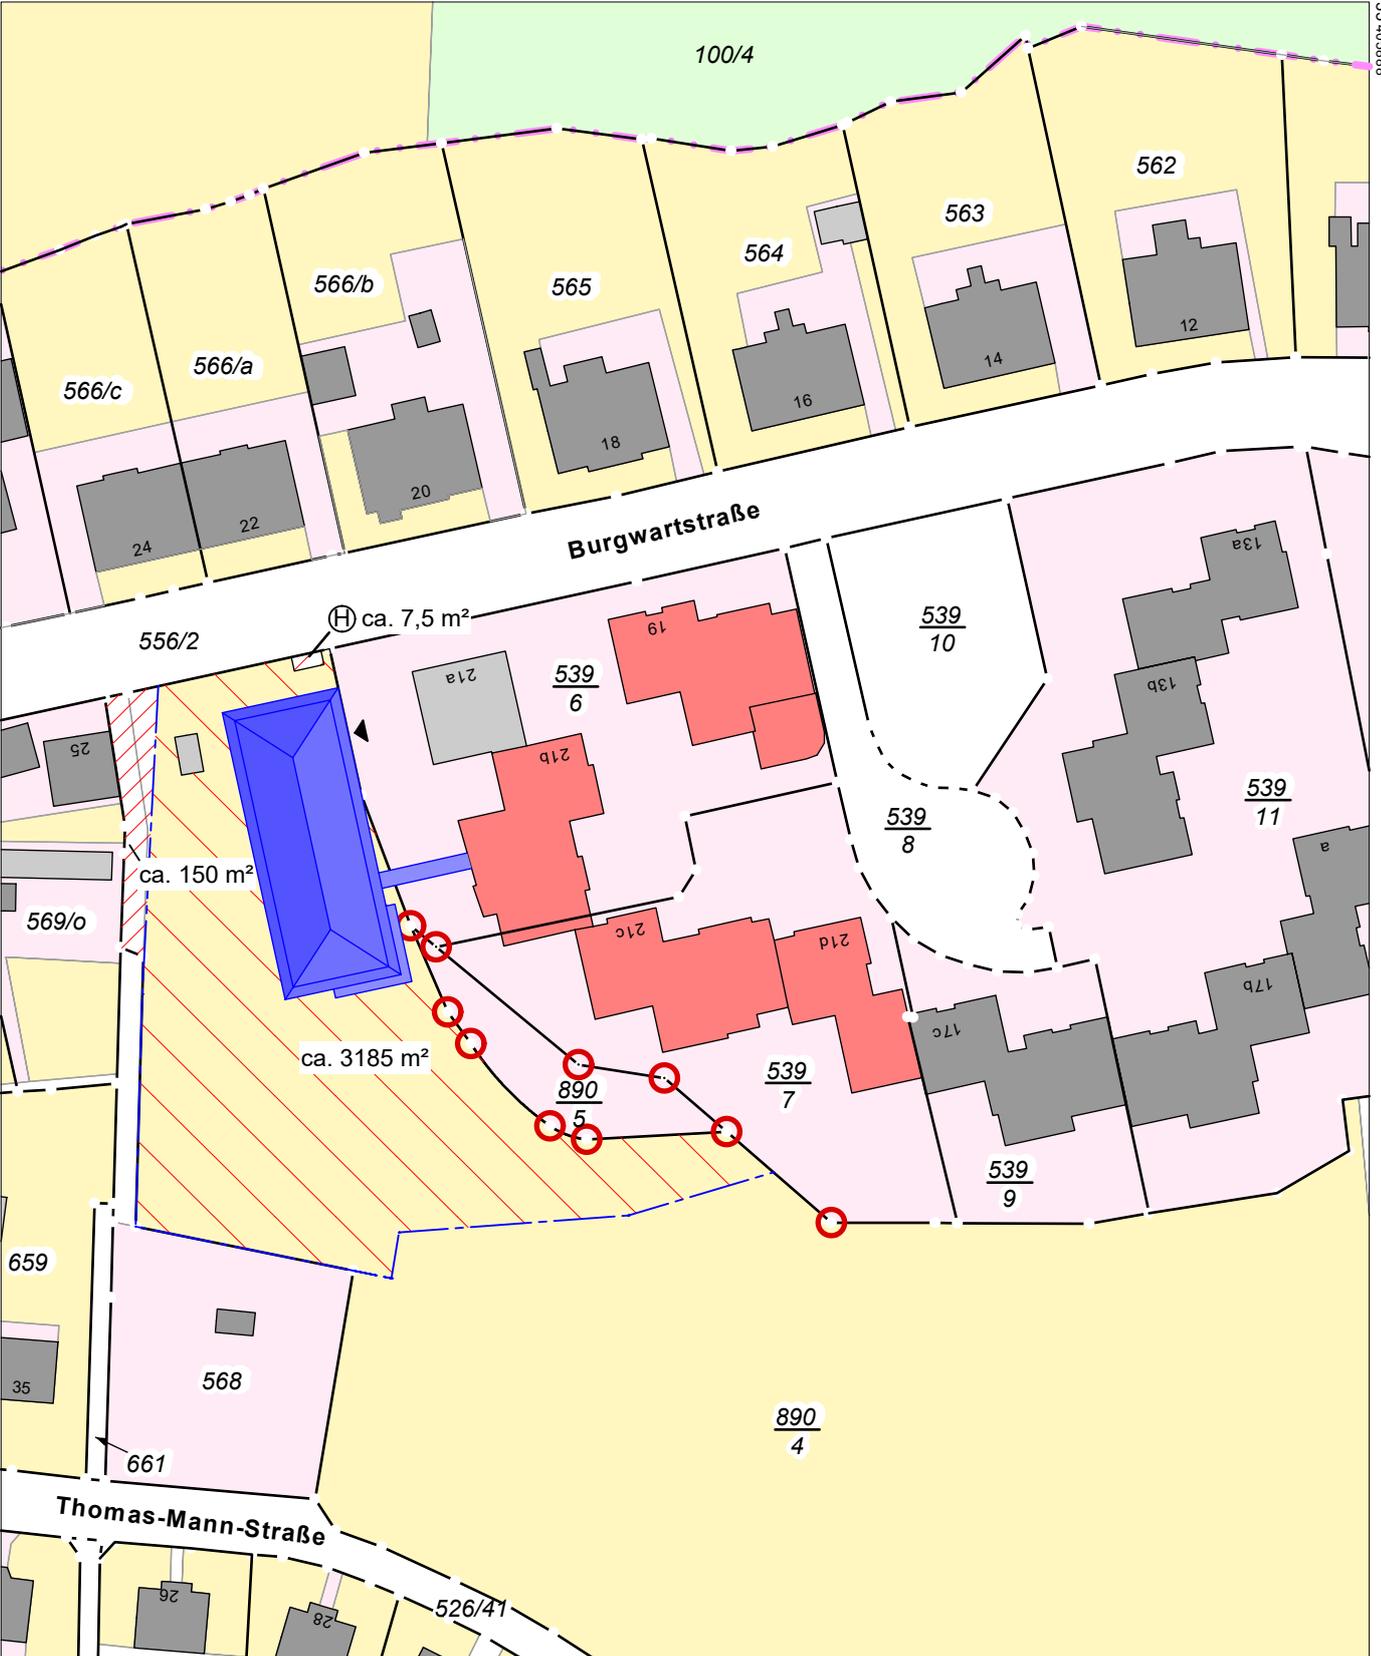

33405708

5652326

Maßstab 1:1000 Meter