

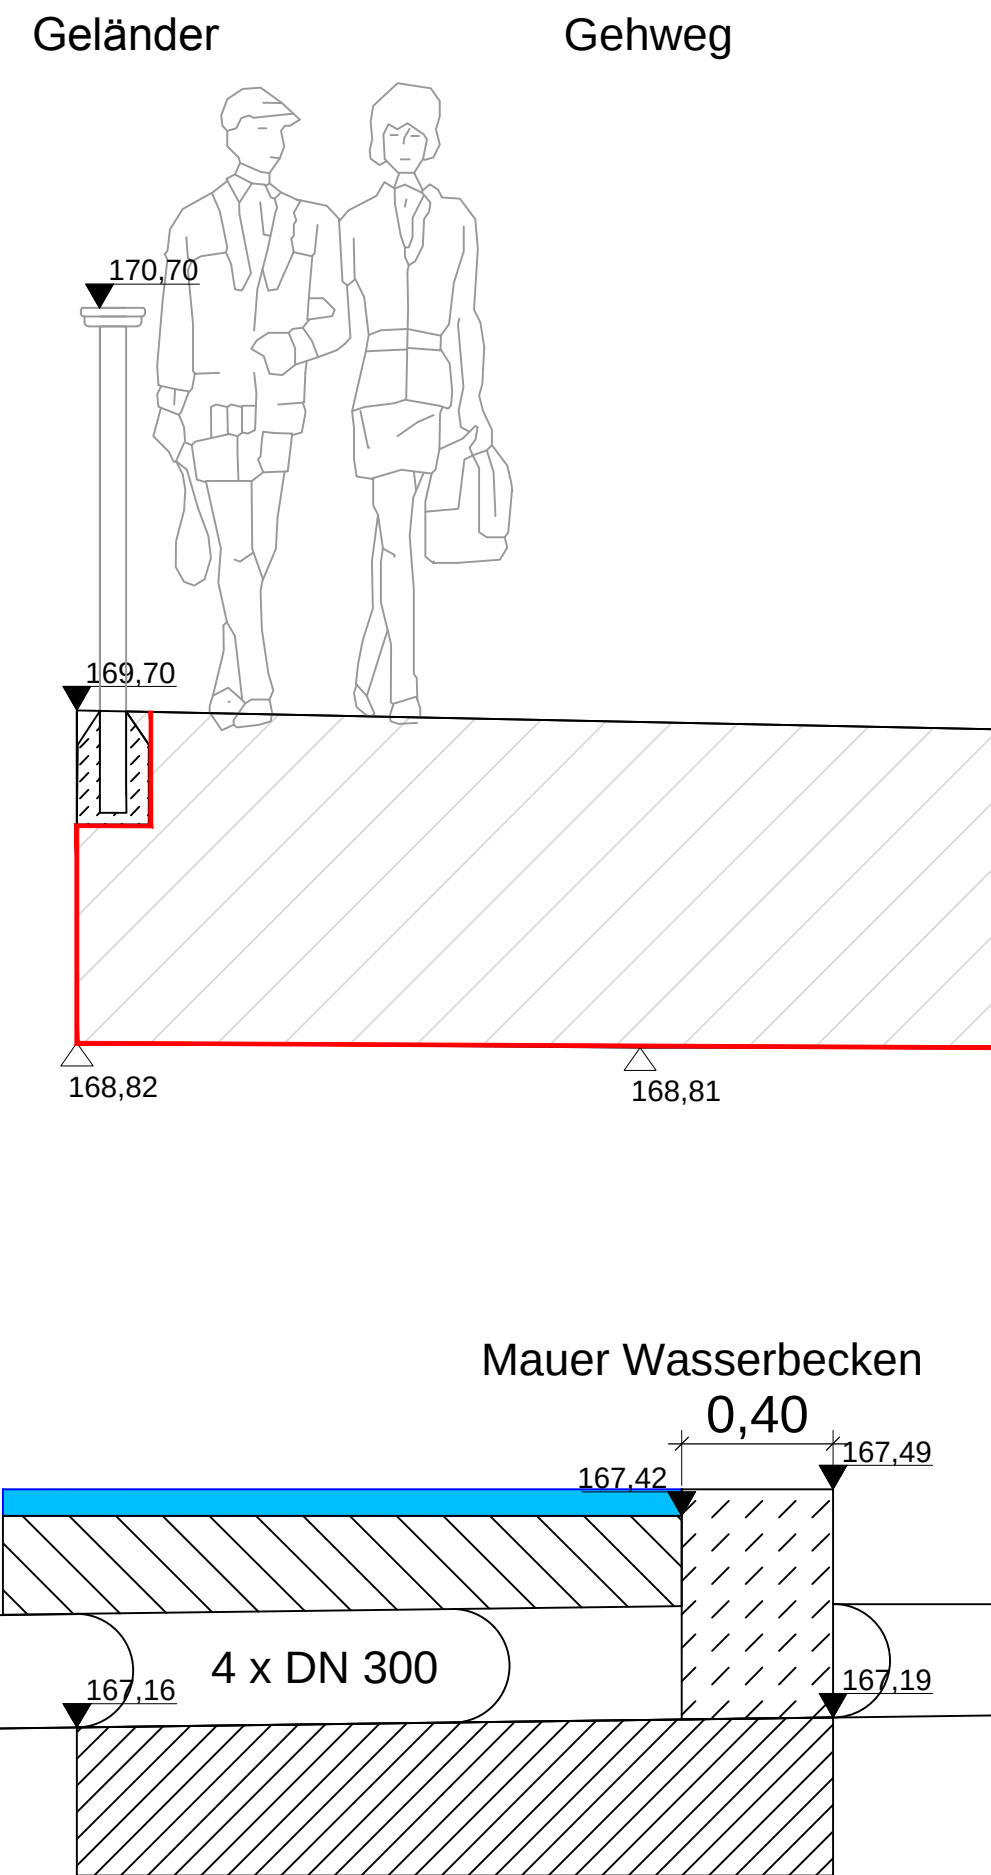


Detail Schnitt LL'

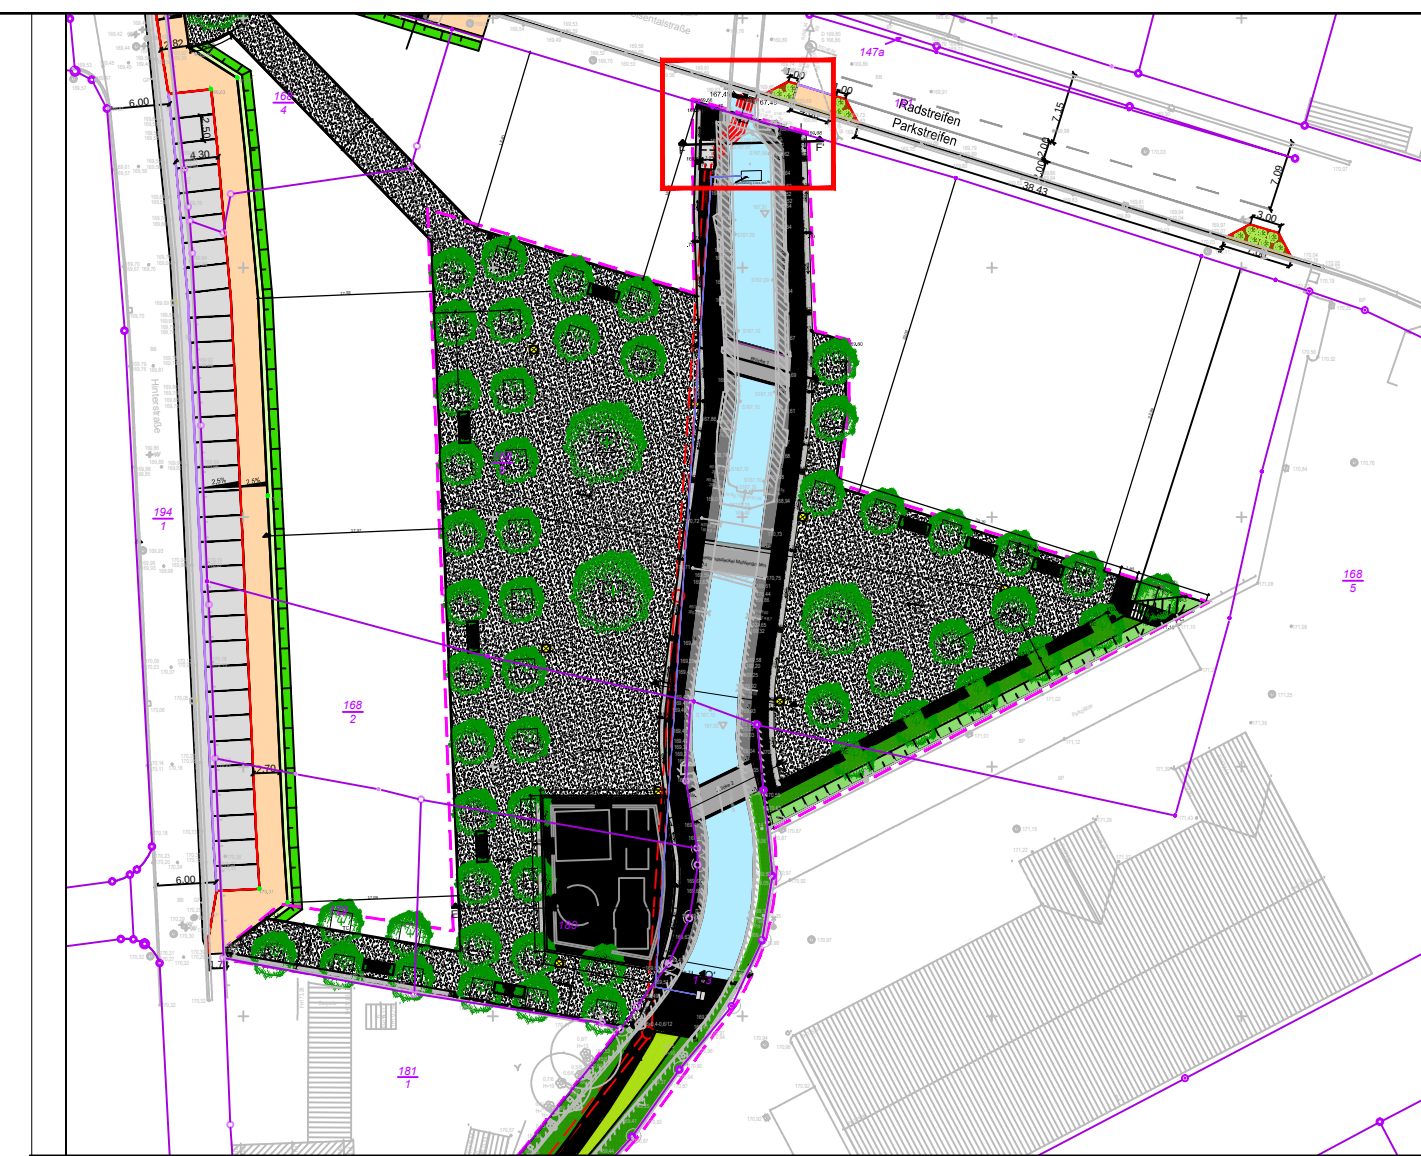

Detail Ansicht FF'

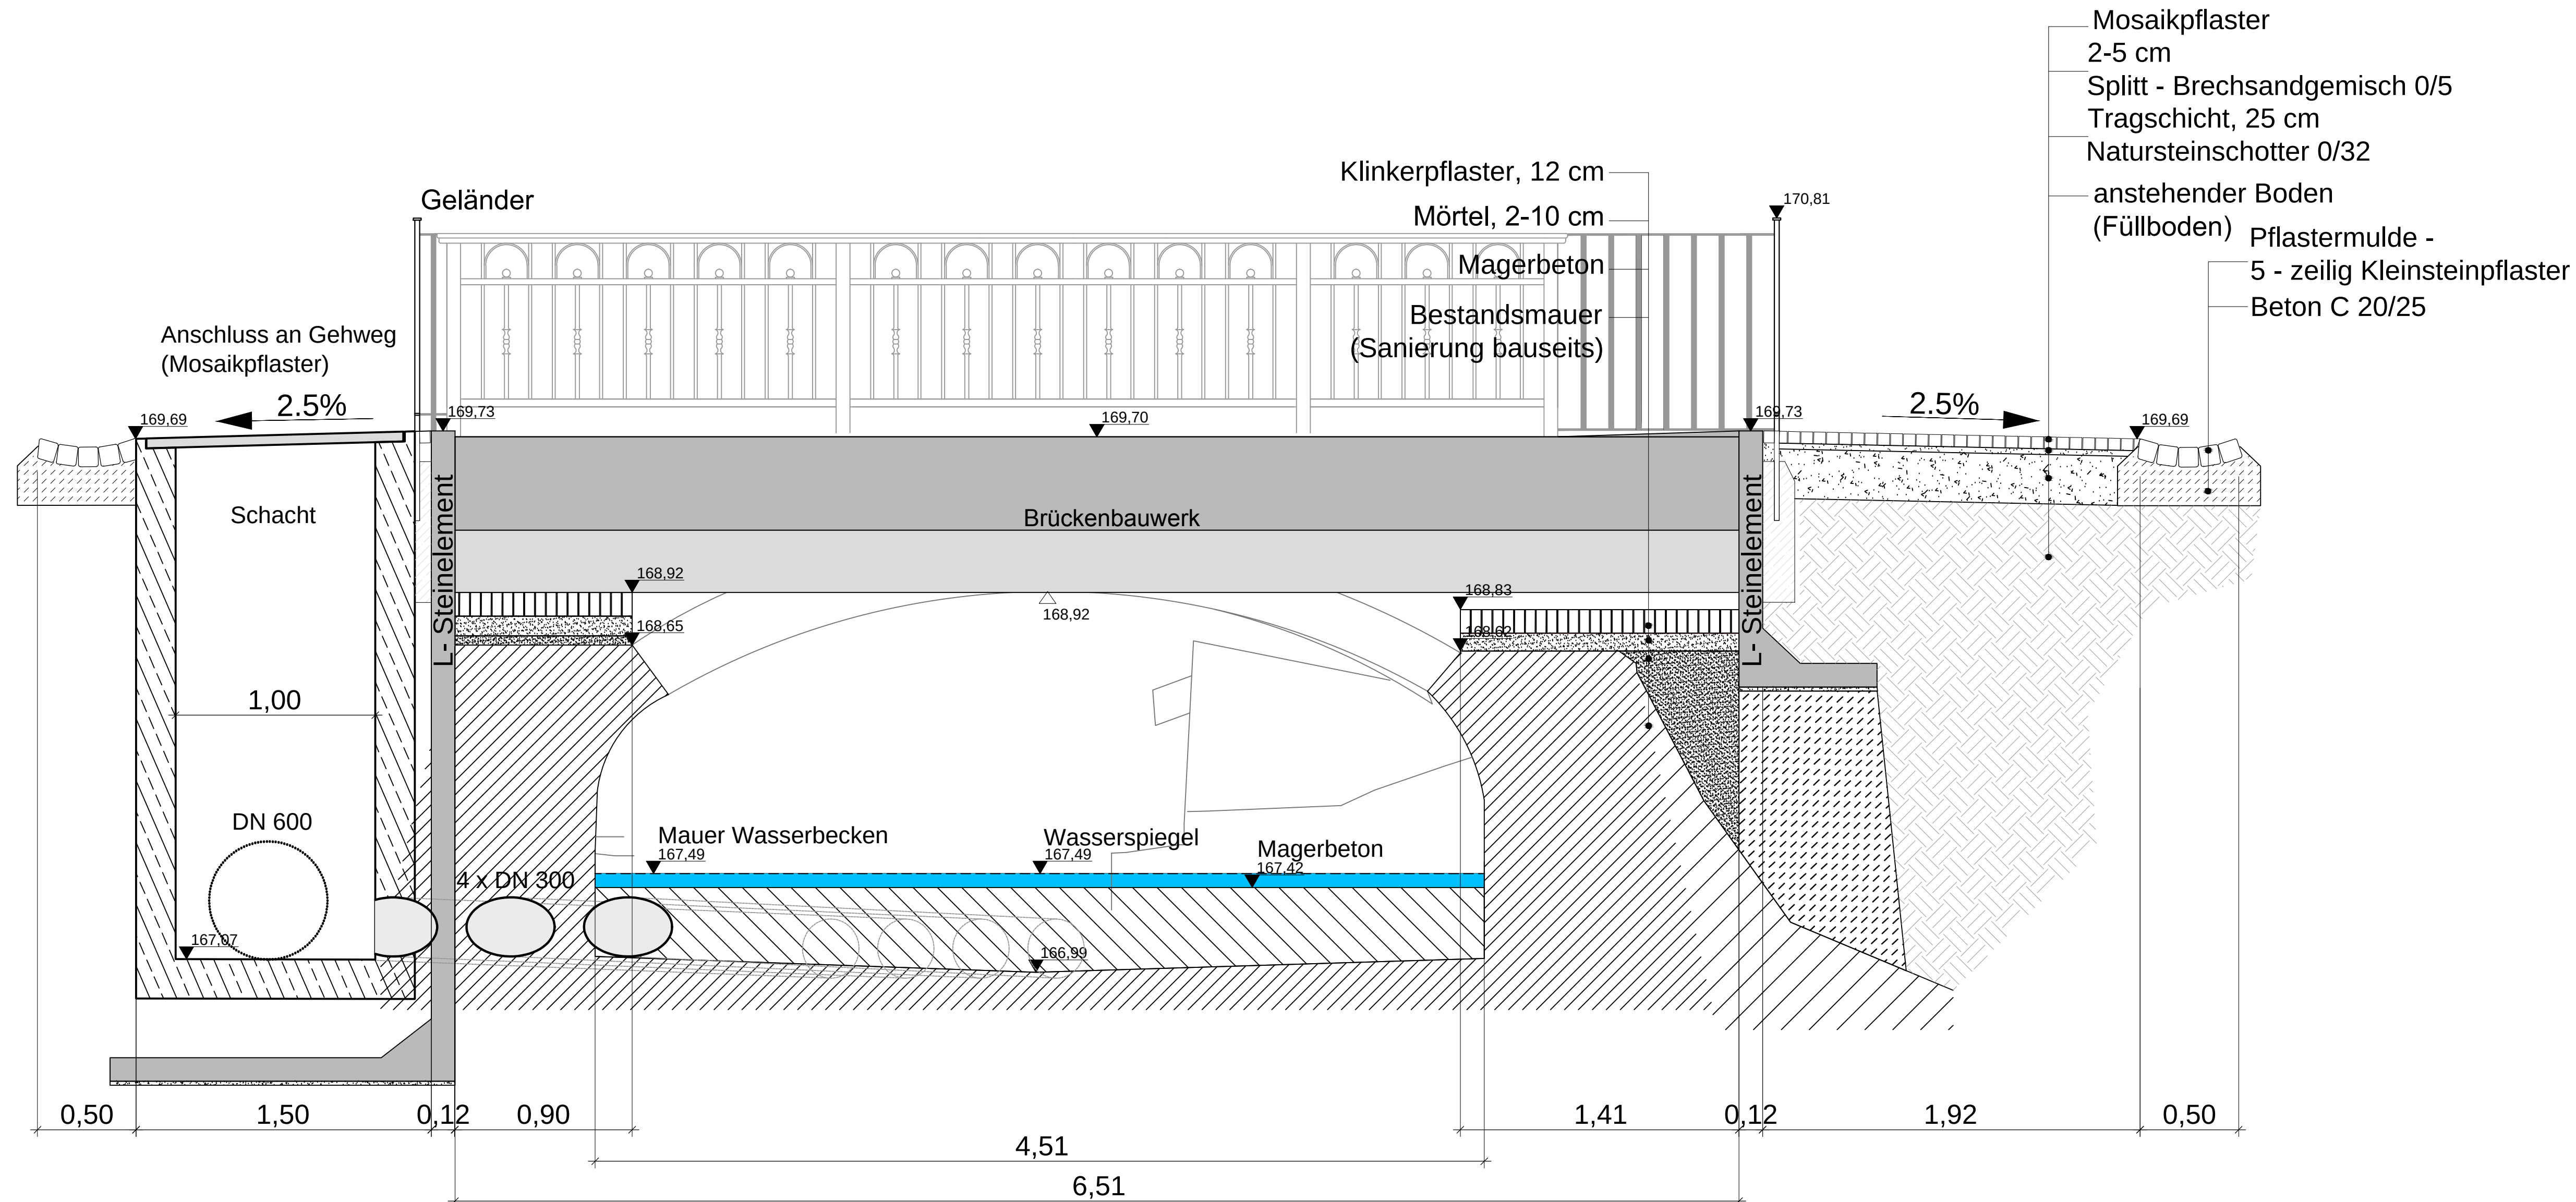

Anlage 4 zur B 2020/080

e			
d			
c			
b			
a			
Index	Änderung / Ergänzung:	Datum:	Geändert:

Große Kreisstadt Freital
Dresdner Straße 56-58,
01705 Freital

Projekt:	Projekt-Nr.:
Freianlagen Mühlenparkviertel Freital	1313

Zeichnung:

Detail
Bereich Poisentstraße

Maßstab:	Datum:
1:20	14.10.2020

Bearbeitet / Gezeichnet: He/Br	Plan-Nr.:
-----------------------------------	-----------

Pfad: **D 20.4**

ng **Neumann Gusenburger**
 Landschaftsarchitekten - Biologen - Ingenieure - Sachverständige
 Heerstraße 90 D-14055 Berlin - Tel.: 030/8594255 - Fax.: 030/8594855
 mail@ng-landschaftsarchitekten.com - www.ng-landschaftsarchitekten.com