


Legende:

- 1 Bohrung
170,3 Höhe DHHN92 (GPS)
- S4 Baggerschurf

Darstellung der Erkundungsergebnisse schematisch, ohne Maßstab, nur zur Veranschaulichung, Abgrenzungen interpoliert

Quelle: Plan zum Bauvorhaben „Aufmessung Bohrpunkte/Schürfe“, Büro für Industrievermessung, Dresden (zur Verfügung gestellt von IB Klingauf)

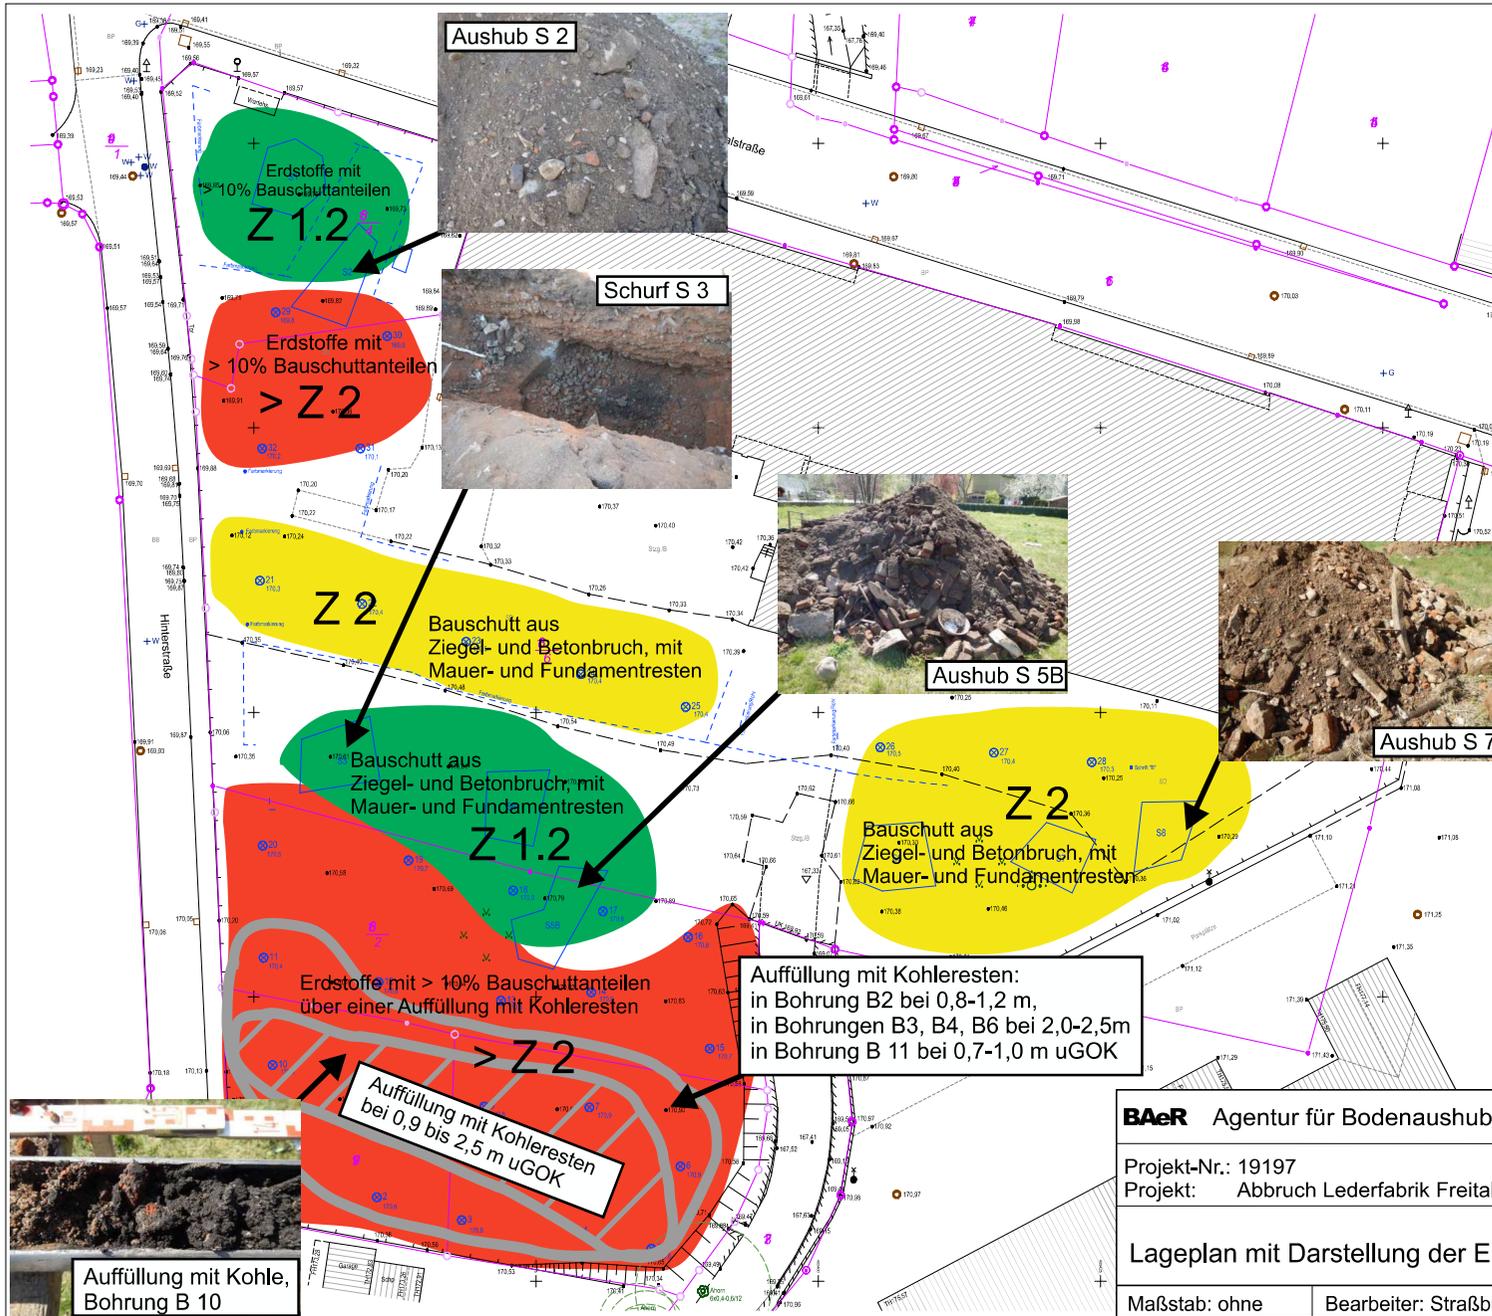

BAer Agentur für Bodenaushub GmbH			
Projekt-Nr.: 19197 Projekt: Abbruch Lederfabrik Freital			
Lageplan mit Darstellung der Erkundungsergebnisse			
Maßstab: ohne	Bearbeiter: Straßburger	Datum: 13.08.2019	Anlage: 3