


BEBAUUNGSPLAN STADTZENTRUM - AREAL "SÄCHSISCHER WOLF" FREITAL

ANLAGE 6 LEITUNGSPLAN M 1:750

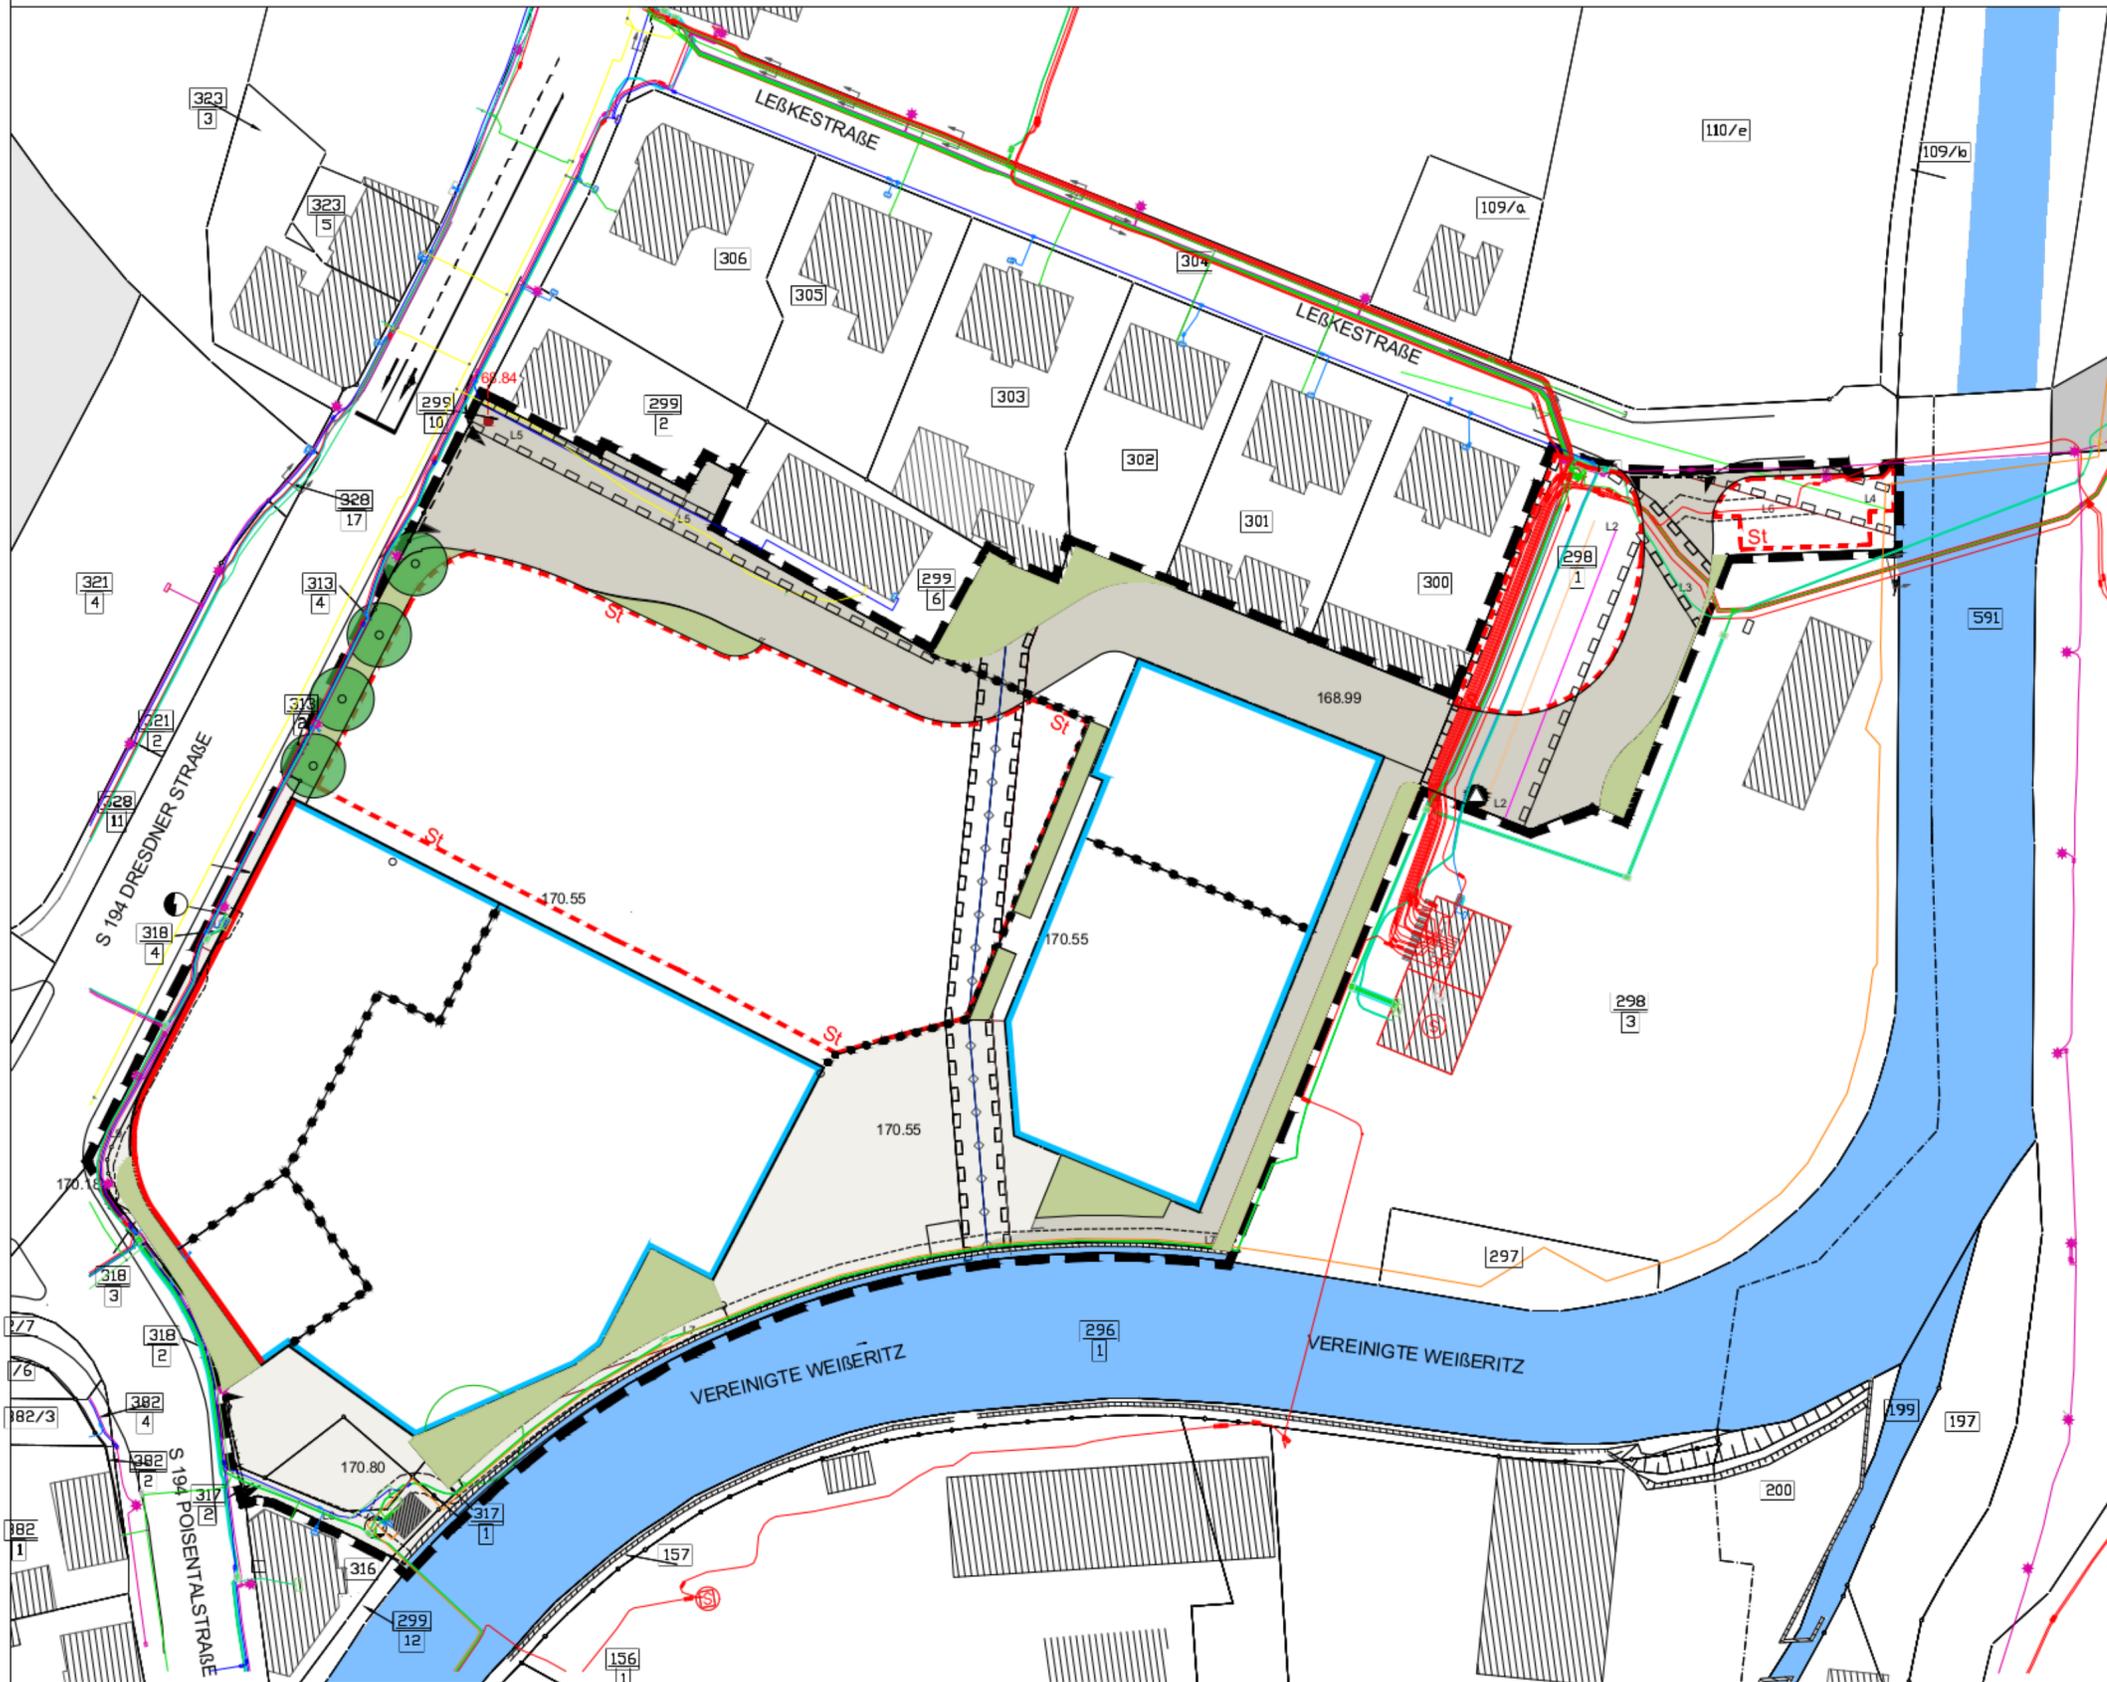

LEGENDE

- Mittelspannungs Freileitung
 - Niederspannungs Freileitung
 - Niederspannungs-HA Freileitung
 - Öffentliche Beleuchtung Freileitung
 - Gasleitung Hochdruck-St
 - Gasleitung Niederdruck-St
 - Trinkwasser
 - Abwasser
 - Mischwasser
 - Regenwasser
- mit Geh-, Fahr- und Leitungsrechten zu belastende Flächen (§9 Abs. 1 Nr. 21 und Abs. 6BauGB)
 Bezeichnung:
- L1** Mischwasserkanal DN500/750 (TWF Technische Werke Freital GmbH)
 - L2** Mittelspannungs-Kabeltrasse; Niederspannungsleitungen; Fernmeldeleitungen (SachsenEnergie AG & Freitaler Stadtwerke GmbH); Trinkwasserleitung; Abwasserleitung (TWF Technische Werke Freital GmbH)
 - L3** Mittelspannungsleitung; Fernmeldeleitung (Freitaler Stadtwerke GmbH)
 - L4** Regenwasserkanal (DN1000) (Technische Werke GmbH)
 - L5** Niederspannungsleitung; Niederdruck-Gasleitung (Freitaler Stadtwerke GmbH);
Geh- & Fahrrecht zugunsten TTH Technikhandel Dresden GmbH
 - bei schmalen Flächen
Bezeichnung:
 - L6** Mittelspannungsleitung (Freitaler Stadtwerke GmbH)
 - L7** Niederdruck- & Hochdruck- Gasleitung (Freitaler Stadtwerke GmbH);
Fernmeldeleitung (PYUR GmbH)
 - L8** Niederspannungsleitung; Fernmeldeleitung (Freitaler Stadtwerke GmbH)
 - L9** Mittelspannungsleitung, Niederspannungsleitung,
öffentliche Beleuchtung; Fernmeldeleitung (Freitaler Stadtwerke GmbH)
- Fläche für Telekommunikationsanlagen

Anlage 8 zur B 2021/026

Große Kreisstadt Freital
 Stadtverwaltung Freital
 Stadtplanungamt
 Dresdner Straße 56, 01705 Freital



Bebauungsplan
Stadtzentrum - Areal "Sächsischer Wolf" Freital

Anlage 6 Leitungsplan
 Maßstab 1:750

Vorhabenträger/Auftraggeber:
 HD Objekt Freital GbR
 Eichendorffstraße 52
 53721 Siegburg

Planverfasser:
WERKplan GmbH
 DIPL.-ING. HARDY WOLF
 ARCHITEKT VDA
 Burgwardtstraße 77a, 01705 Freital,
 Tel. 0351/650511, architekturplan@t-online.de