Anlage 3 - Blatt 1 zur B 2021/023

Querschnitt Gitterseer Straße
Stat. 0+050

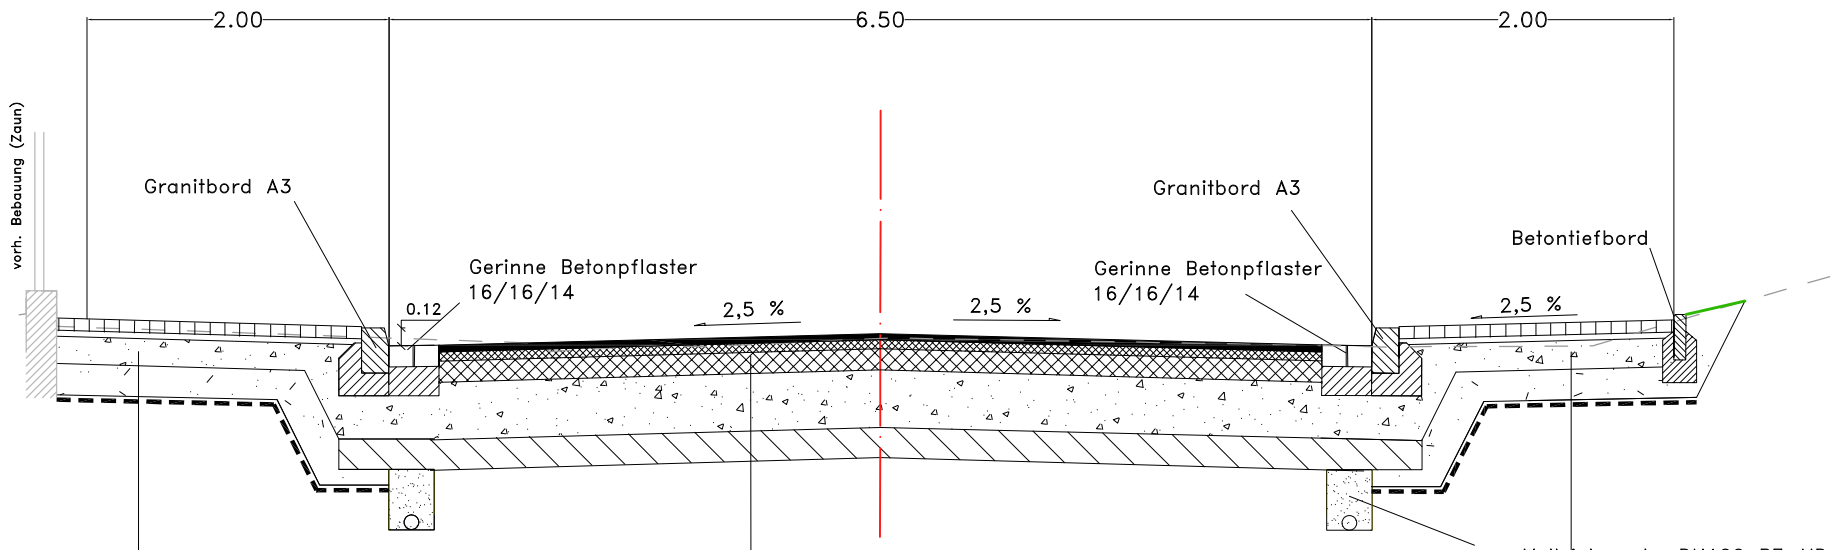

Gehwegaufbau
Dicke=50cm

- 8 cm Betonpflaster 20/10/8
- 4 cm Brechsand 0/5
- 18 cm Frostschutzschicht 0/32
  Verformumgsmodul $E_{V2} \geqq 80$ MN/m²
- 20 cm Bodenaustausch 0/32

Fahrbahnaufbau Belastungsklasse 1,8 nach RStO 12 Tafel 1, Zeile 1,
Gesamtdicke=80cm

- 4 cm Deckschicht SMA 11S, Bitumen 25/55-55
- 6 cm Binderschicht AC 16 BS, Bitumen 25/55-55
- 12 cm Tragschicht AC 22 TS, Bitumen 50/70
- 38 cm Frostschutzschicht 0/32
  Verformumgsmodul $E_{V2} \geqq 120$ MN/m²
- 20 cm Hydraulische Verfestigung nach ZTV E-StB

Gehwegaufbau
Dicke=50cm

- 8 cm Betonpflaster 20/10/8
- 4 cm Brechsand 0/5
- 18 cm Frostschutzschicht 0/32
  Verformumgsmodul $E_{V2} \geqq 80$ MN/m²
- 20 cm Bodenaustausch 0/32

Nr.	Art der Änderung	Datum	Name

Entwurfsbearbeitung:
Ingenieurbüro für Bauwesen
MÖSCHKE + WERNER
Wigardstr. 15
01705 Freital
Tel.: 0351 / 4600377 E-Mail: info@ib-mw.de

	Datum	Zeichen
bearbeitet	02.10.20	Wolf
gezeichnet	13.10.20	EDV
geprüft:.....		
.....		

Auftraggeber:

Große Kreisstadt Freital

Entwurf 10
Blatt Nr. 14.2
Reg. Nr.

	Datum	Zeichen
bearbeitet:		
gezeichnet:		
geprüft:		

Grundhafter Ausbau der Gitterseer Straße zwischen Breite Straße und Ortsgrenze

Regelquerschnitt Stat. 0+050
Maßstab: 1:50

Aufgestellt.

Freital,

Ablage:	Datei:	Objekt:	Datum: