


Querschnitt Gitterseer Straße

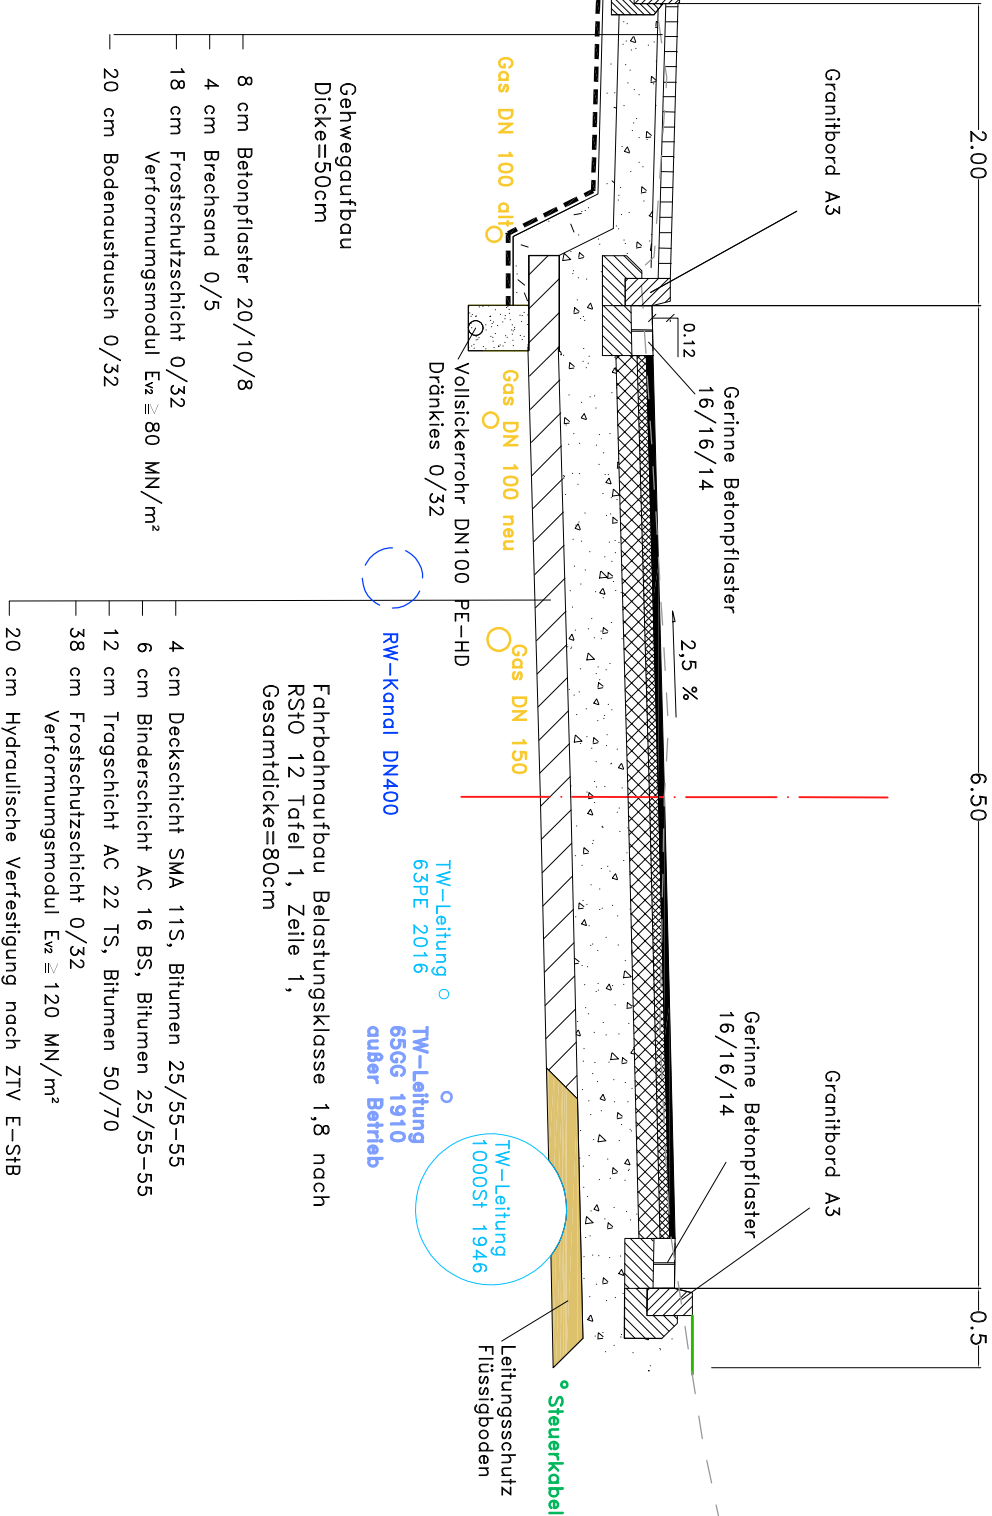

Nr.		Art der Änderung				Datum		Name			
Entwurfsbearbeitung:						Datum		Zeichen			
Ingenieurbüro für Bauwesen MÖSCHKE + WERNER Wigardstr. 15 01705 Freital						bearbeitet		02.10.20		Wolf	
						gezeichnet		13.10.20		EDV	
						geprüft:.....					
Tel.: 0351 / 4600377						E-Mail: info@ib-mw.de					
Auftraggeber:											
Große Kreisstadt Freital											
						Entwurf		Blatt Nr.		14.11	
						Datum		Zeichen			
Grundhafter Ausbau der Gitterseer Straße zwischen Breite Straße und Ortsgrenze						bearbeitet:					
						gezeichnet:					
						geprüft:					
Regalquerschnitt Stat. 0+650											
Maßstab: 1:50											
Aufgestellt.											
Freital,											
Abgeber:		Datum:		Objekt:		Datum:					