


Regelquerschnitt Stat. 0+660

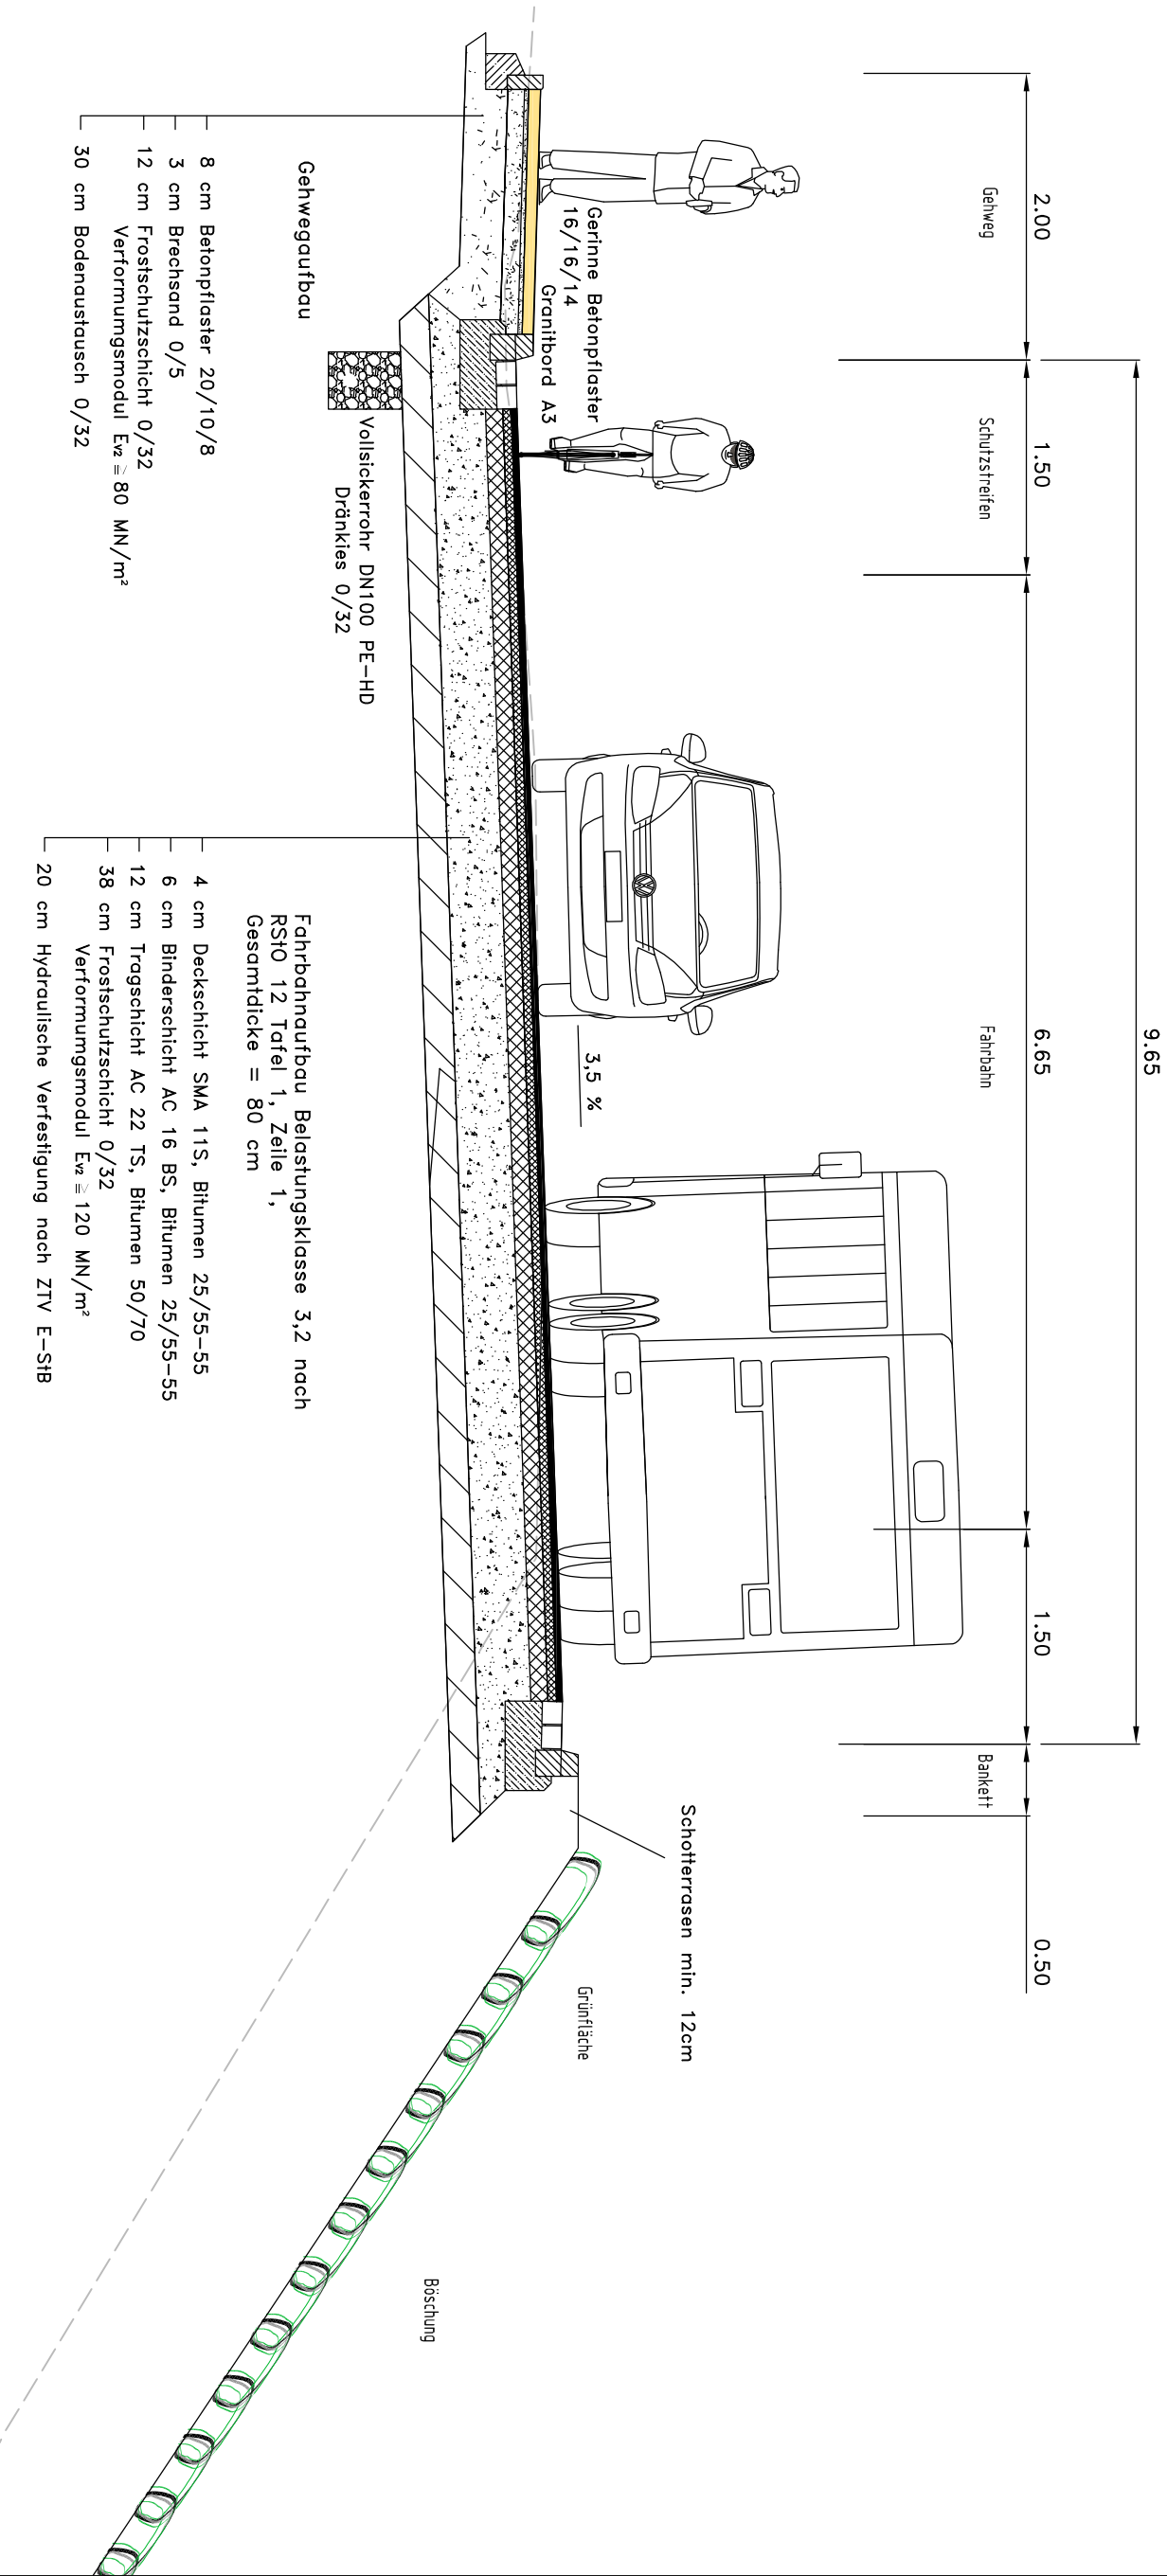

Dieses Dokument ist Eigentum des Ing.-Büro Möschke+Werner.
Vervielfältigung, Veränderung, Weiterverwendung, Veröffentlichung
o.ä. bedürfen der Zustimmung des Urhebers .

Nr.		Art der Änderung		Datum	Name
Entwurfsbearbeitung:		Ingenieurbüro für Bauwesen MÖSCHKE + WERNER		24.07.17	sh
Wigardstr. 15 01705 Freital		gezeichnet		27.07.17	EDV
Tel.: 0351 / 4600377		Fax.: 0351 / 6446150		geprüft:.....	
Auftraggeber		Unterlage: 14		Blatt Nr. 8	
Große Kreisstadt Freital		Reg. Nr.		Datum	
Rabenauer Straße von Hainsberger Str. bis Ortsausgang		bearbeitet:		gezeichnet:	
Aufgestellt:		geprüft:		Regelquerschnitt Stat. 0+660	
Freital,		Maßstab:		1 : 50	
Abgabe: 16-014		Datei:		Objekt:	
				Datum:	