Regelquerschnitt Stat. 0+270

Anlage 2 zur Vorlage B 2021/067
Blatt 2

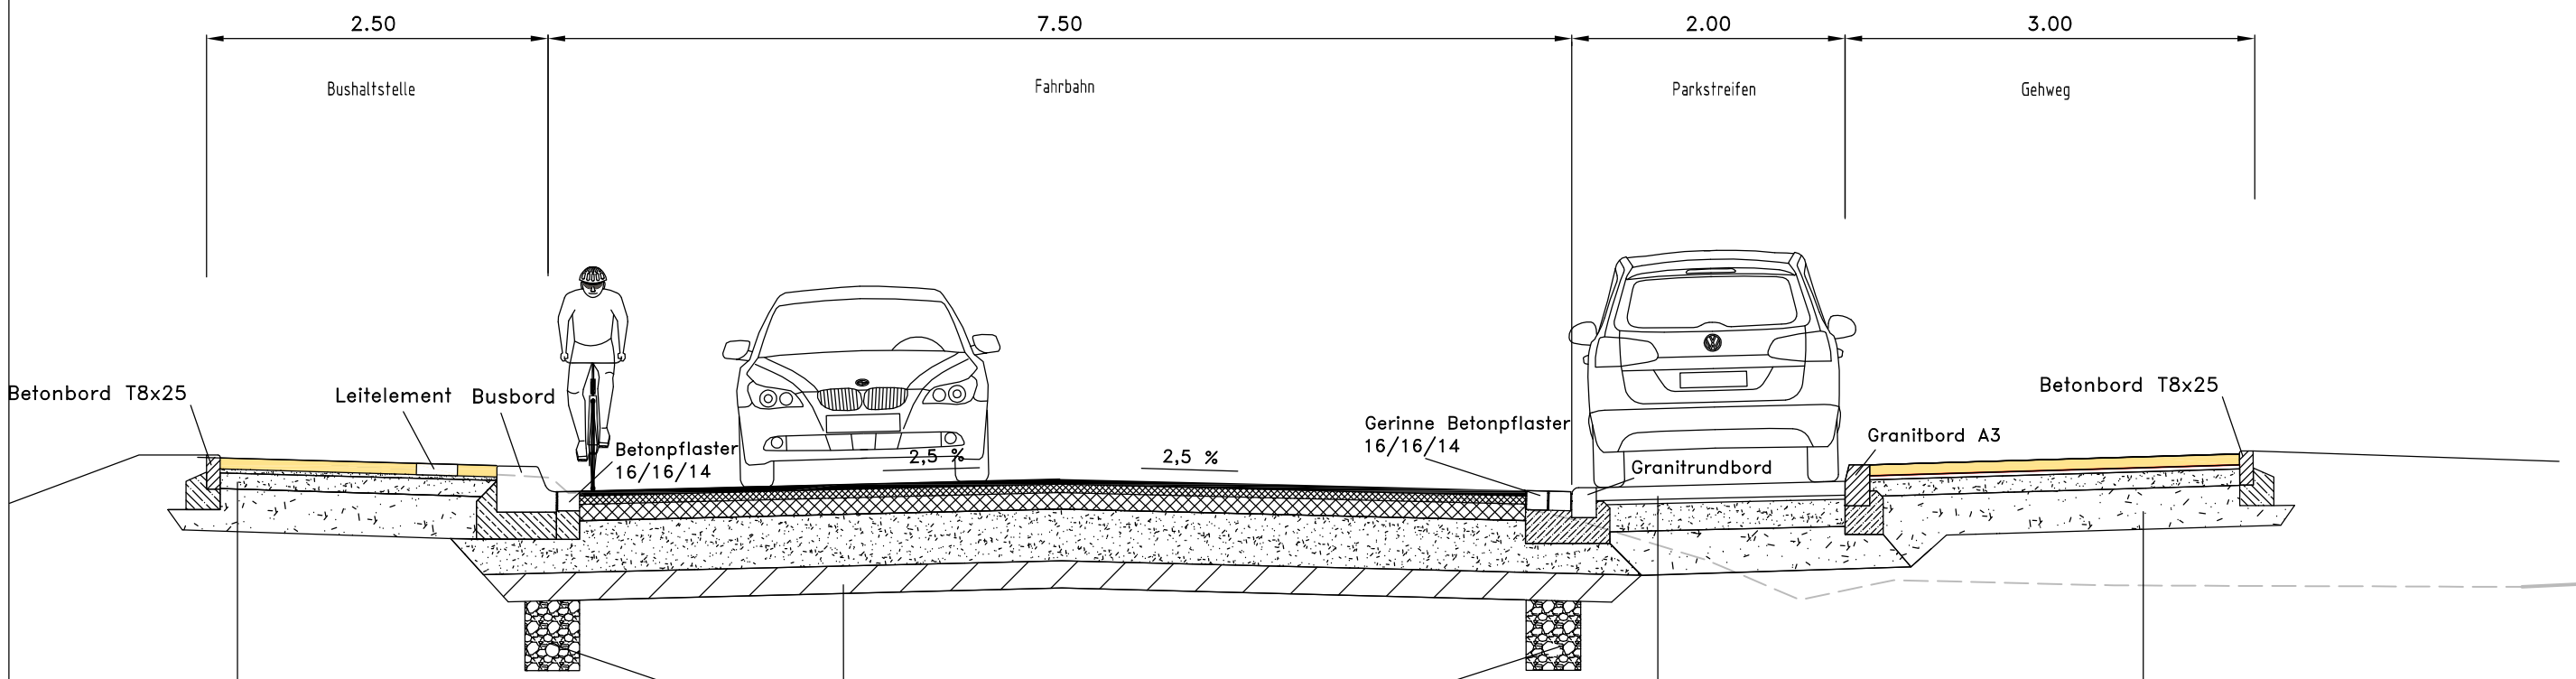

Gehwegaufbau

- 8 cm Betonpflaster 20/10/8
- 3 cm Brechsand 0/5
- 12 cm Frostschutzschicht 0/32
  Verformumgsmodul $E_{v2} \geqq 80$ MN/m²
- 30 cm Bodenaustausch 0/32

Vollsickerrohr DN100 PE-HD
Dränkies 0/32

Fahrbahnaufbau Belastungsklasse 3,2 nach RStO 12 Tafel 1, Zeile 1,
Gesamtdicke = 80 cm

- 4 cm Deckschicht SMA 11S, Bitumen 25/55-55
- 6 cm Binderschicht AC 16 BS, Bitumen 25/55-55
- 12 cm Tragschicht AC 22 TS, Bitumen 50/70
- 38 cm Frostschutzschicht 0/32
  Verformumgsmodul $E_{v2} \geqq 120$ MN/m²
- 20 cm Hydraulische Verfestigung nach ZTV E-StB

Parkplatzaufbau

- 10 cm Granitkleinpflaster 9/10
- 3 cm Brechsand 0/5
- 20 cm Frostschutzschicht 0/32
  Verformumgsmodul $E_{v2} \geqq 80$ MN/m²
- 30 cm Bodenaustausch 0/32

Gehwegaufbau

- 8 cm Betonpflaster 20/10/8
- 3 cm Brechsand 0/5
- 12 cm Frostschutzschicht 0/32
  Verformumgsmodul $E_{v2} \geqq 80$ MN/m²
- 30 cm Bodenaustausch 0/32

Dieses Dokument ist Eigentum des Ing.-Büro Möschke+Werner. Vervielfältigung, Veränderung, Weiterverwendung, Veröffentlichung o.ä. bedürfen der Zustimmung des Urhebers .

Nr.	Art der Änderung	Datum	Name

Entwurfsbearbeitung:
Ingenieurbüro für Bauwesen
MÖSCHKE + WERNER
Wigardstr. 15
01705 Freital
Tel.: 0351 / 4600377 Fax.: 0351 / 6446150

	Datum	Zeichen
bearbeitet	24.07.17	sth
gezeichnet	27.07.17	EDV
geprüft:		

Auftraggeber

Große Kreisstadt Freital

Unterlage: 14
Blatt Nr. 3
Reg. Nr.

	Datum	Zeichen
bearbeitet:		
gezeichnet:		
geprüft:		

Rabenauer Straße
von Hainsberger Str. bis Ortsausgang

Regelquerschnitt Stat. 0+270
Maßstab: 1 : 50

Aufgestellt.

Freital,

Ablage: 16-014	Datei:	Objekt:	Datum: