



2/13

4

5

7

Anlage 2 zur B 2021/078

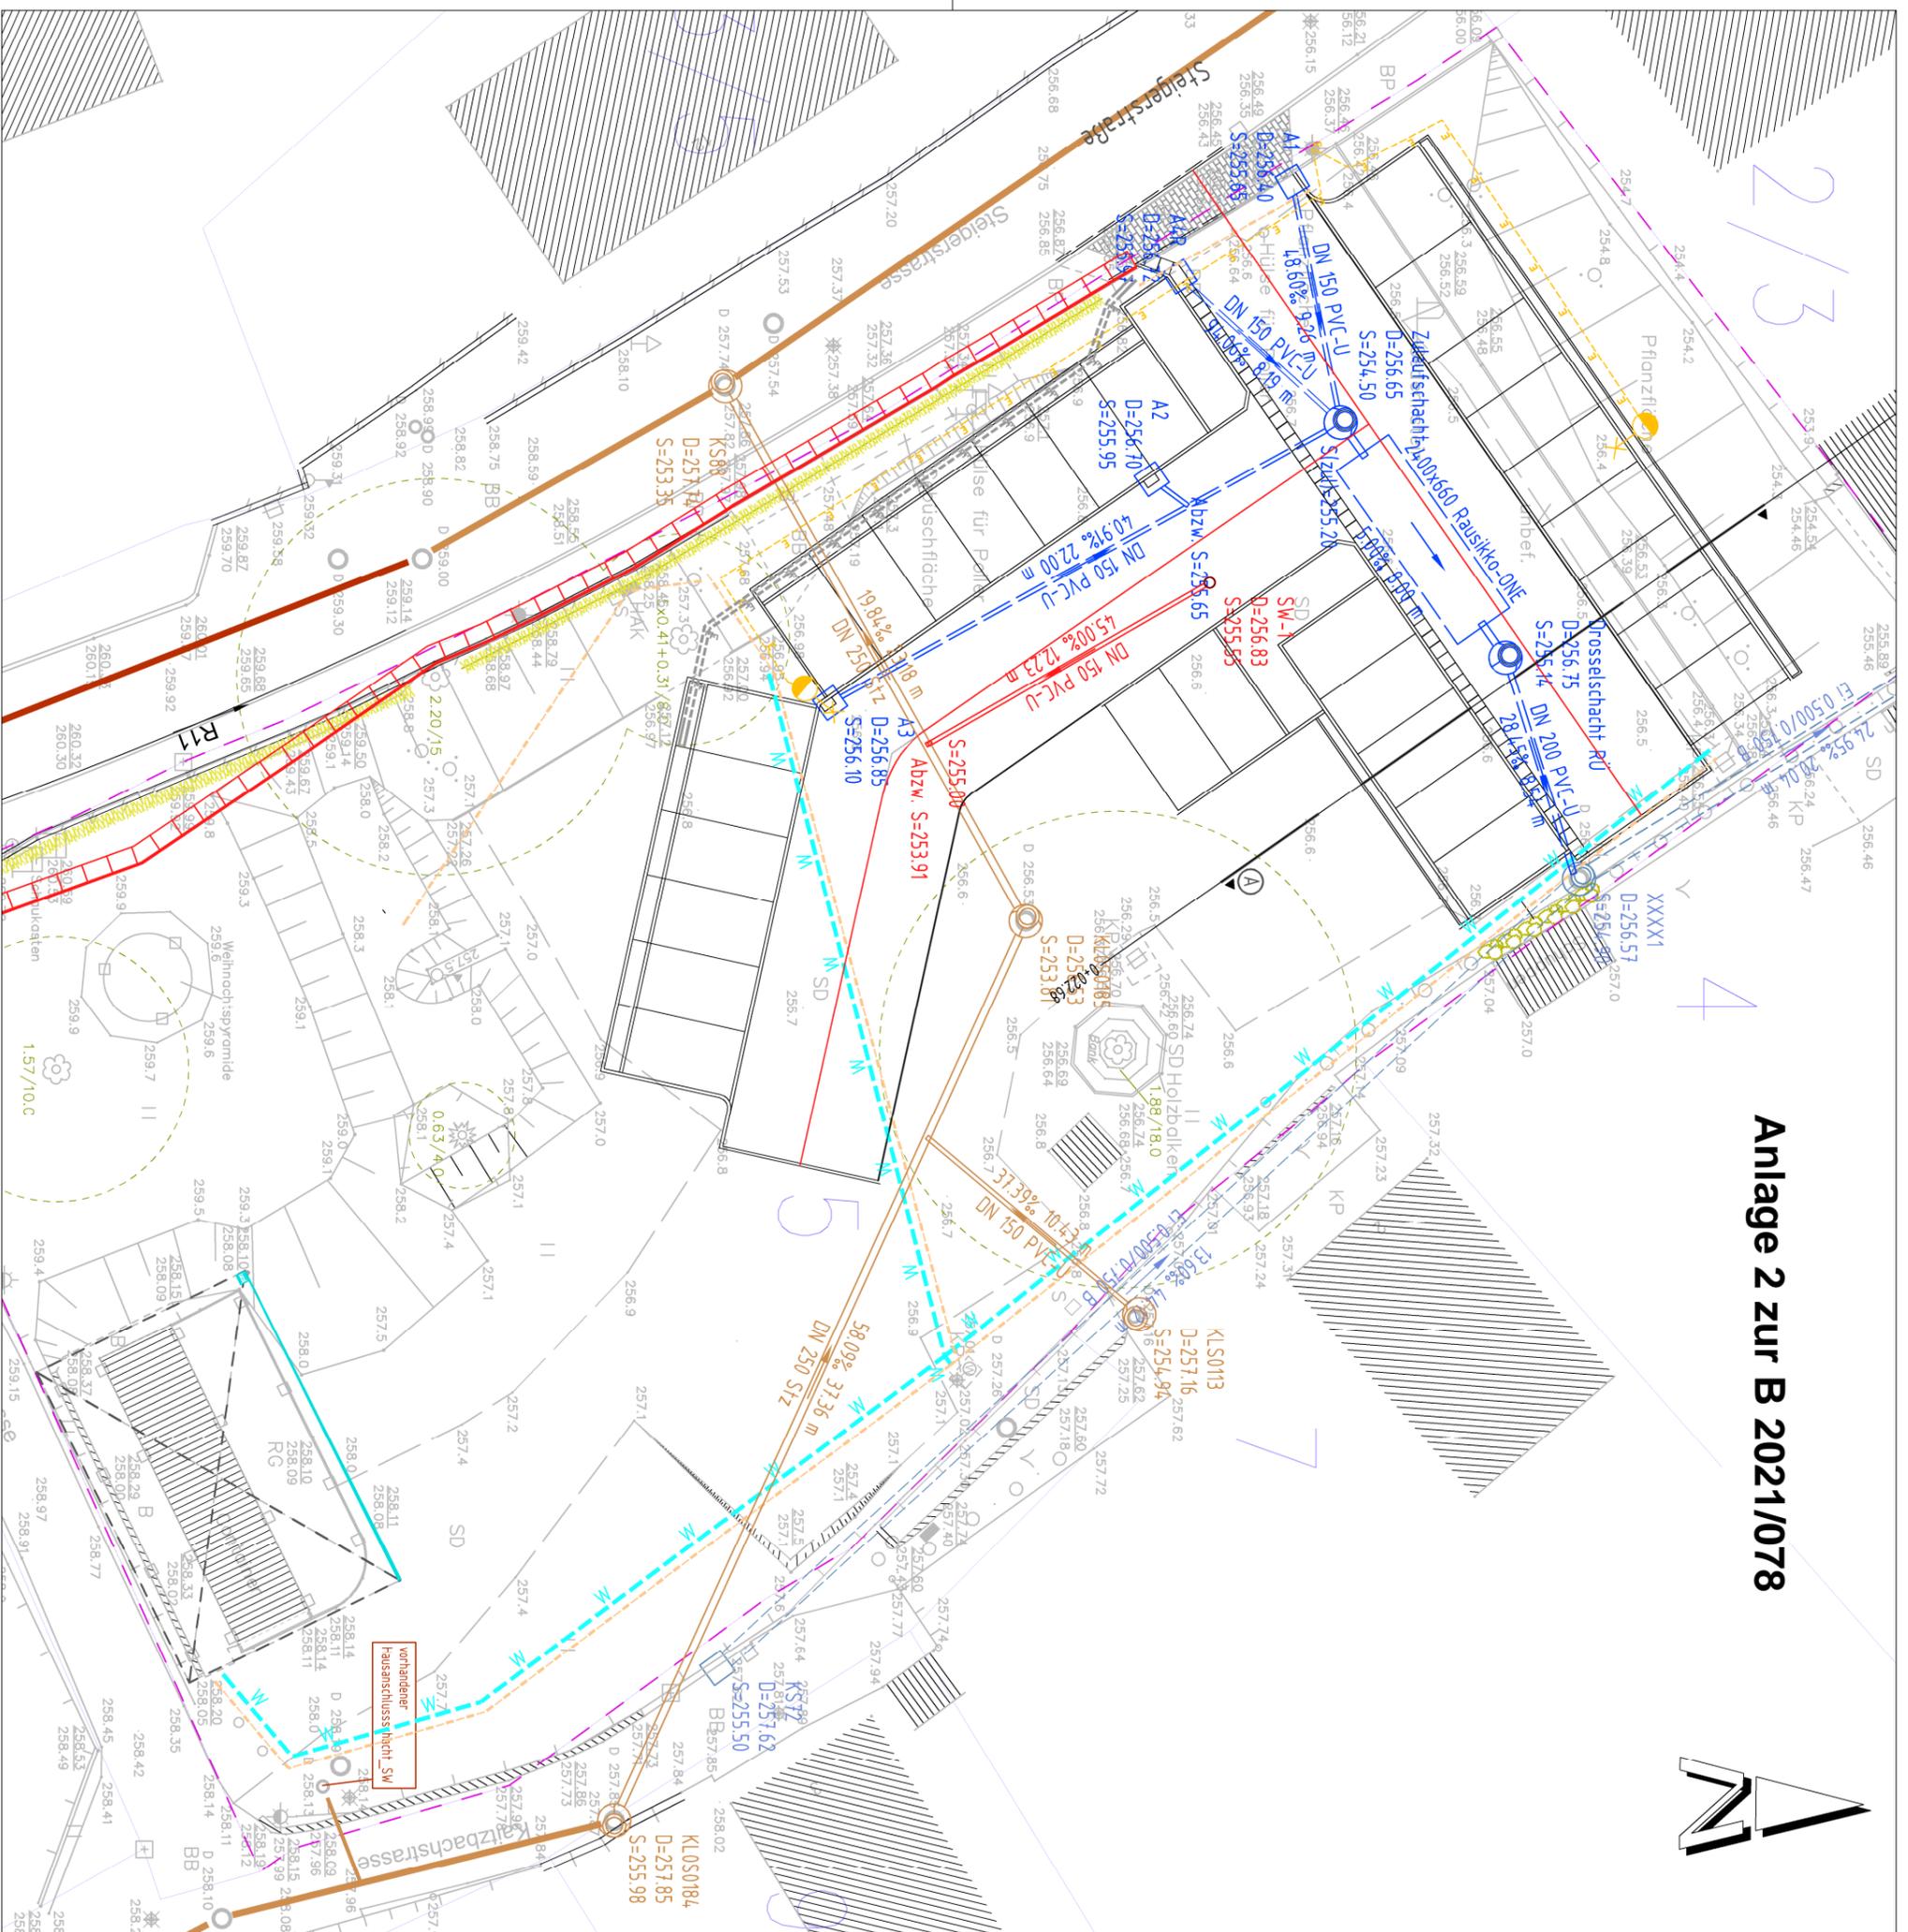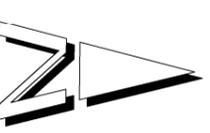

- LEGENDE**
- Zaun mit Winkelstütze
 - Bordstein
 - Anbindung neuer SW- Schacht
 - SW- Kanal im Bestand
 - RW-Kanal Planung
 - Straßenablauf
 - öffentliche Beleuchtung
 - Leerrohre für Festzelmedien, Planung
 - Leerrohre für E-Mobilität, Planung

- GENEHMIGUNGSPLANUNG -

Nr.	Art der Änderung	Datum	Name
Entwurfsbearbeitung:			
Ingenieurbüro für Bauwesen MÖSCHKE + WERNER		26.08.2021	Möschke
Wigandstr. 15 01705 Freital		26.08.2021	EDV
Tel.: 0351/4600377 E-Mail: info@b-w.de		geprüft:.....	
Auftraggeber:		Unterverg.: 16	Blatt Nr.: 1
Große Kreisstadt Freital		Reg. Nr.: 19-014	Datum
Gestaltung der Freifläche, Park- und Festplatz in Freital-Kleinandorf		bearbeitet:	gezeichnet:
Aufgestellt:		geprüft:	Medienlageplan
Freital,		Malsstab:	1:250
Anlage:	Datum:	Objekt:	Datum: