


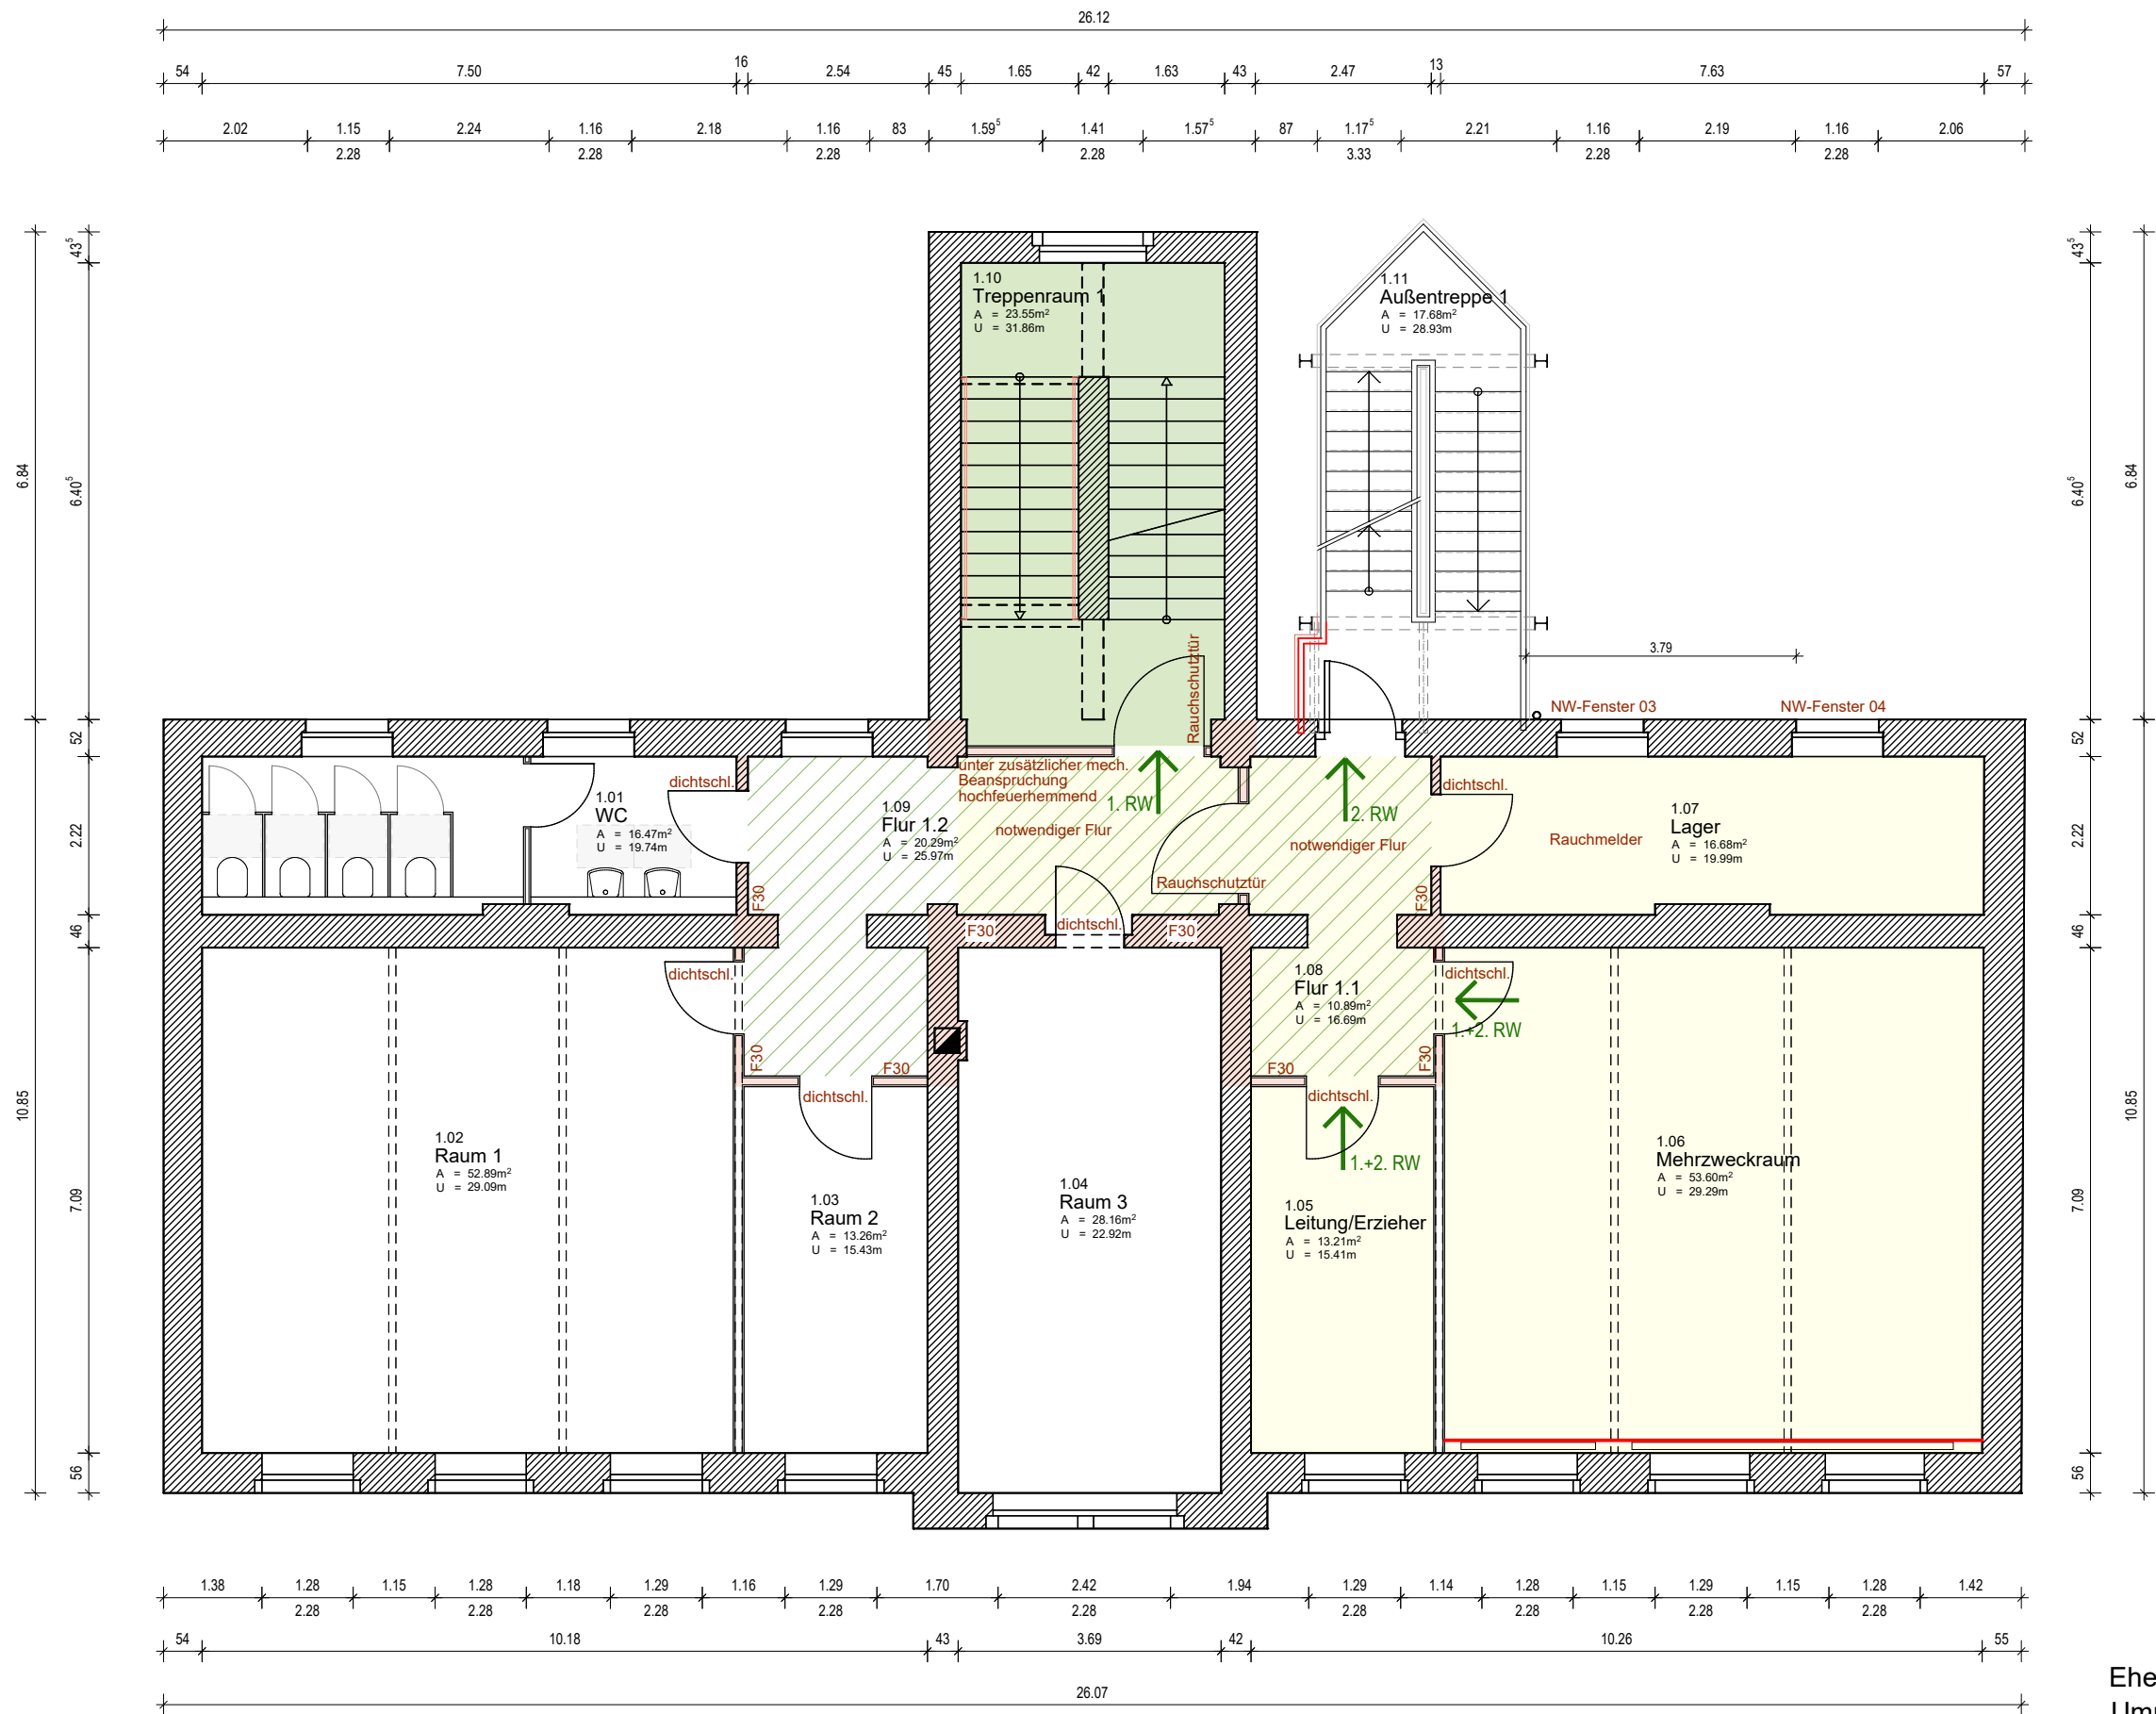

Ehem. Schulgebäude Kleinnaundorf
Umnutzung in Kita-Gruppenräume + Nebenräume
Steigerstraße 14, 01705 Freital

Grundriss 1. Obergeschoss

- | | |
|-----------------------------------|-------------------------|
| Wand Bestand | Notwendiger Treppenraum |
| Wand mit Brandschutzanforderungen | Notwendiger Flur |
| Neubau | Kita-Bereich |

M 1:100
Stand: 01.10.2020
Plan-Nr.: GR-3

Ingenieurbüro
Matthias Koch
Schulstraße 2, 01705 Freital-Weißig
Tel.: 0351/460 13 24, Fax: 0351/460 13 25