
[illegible]

Auftraggeber:

E-Mail: info@ib-mw.de

Große Kreistadt Freital

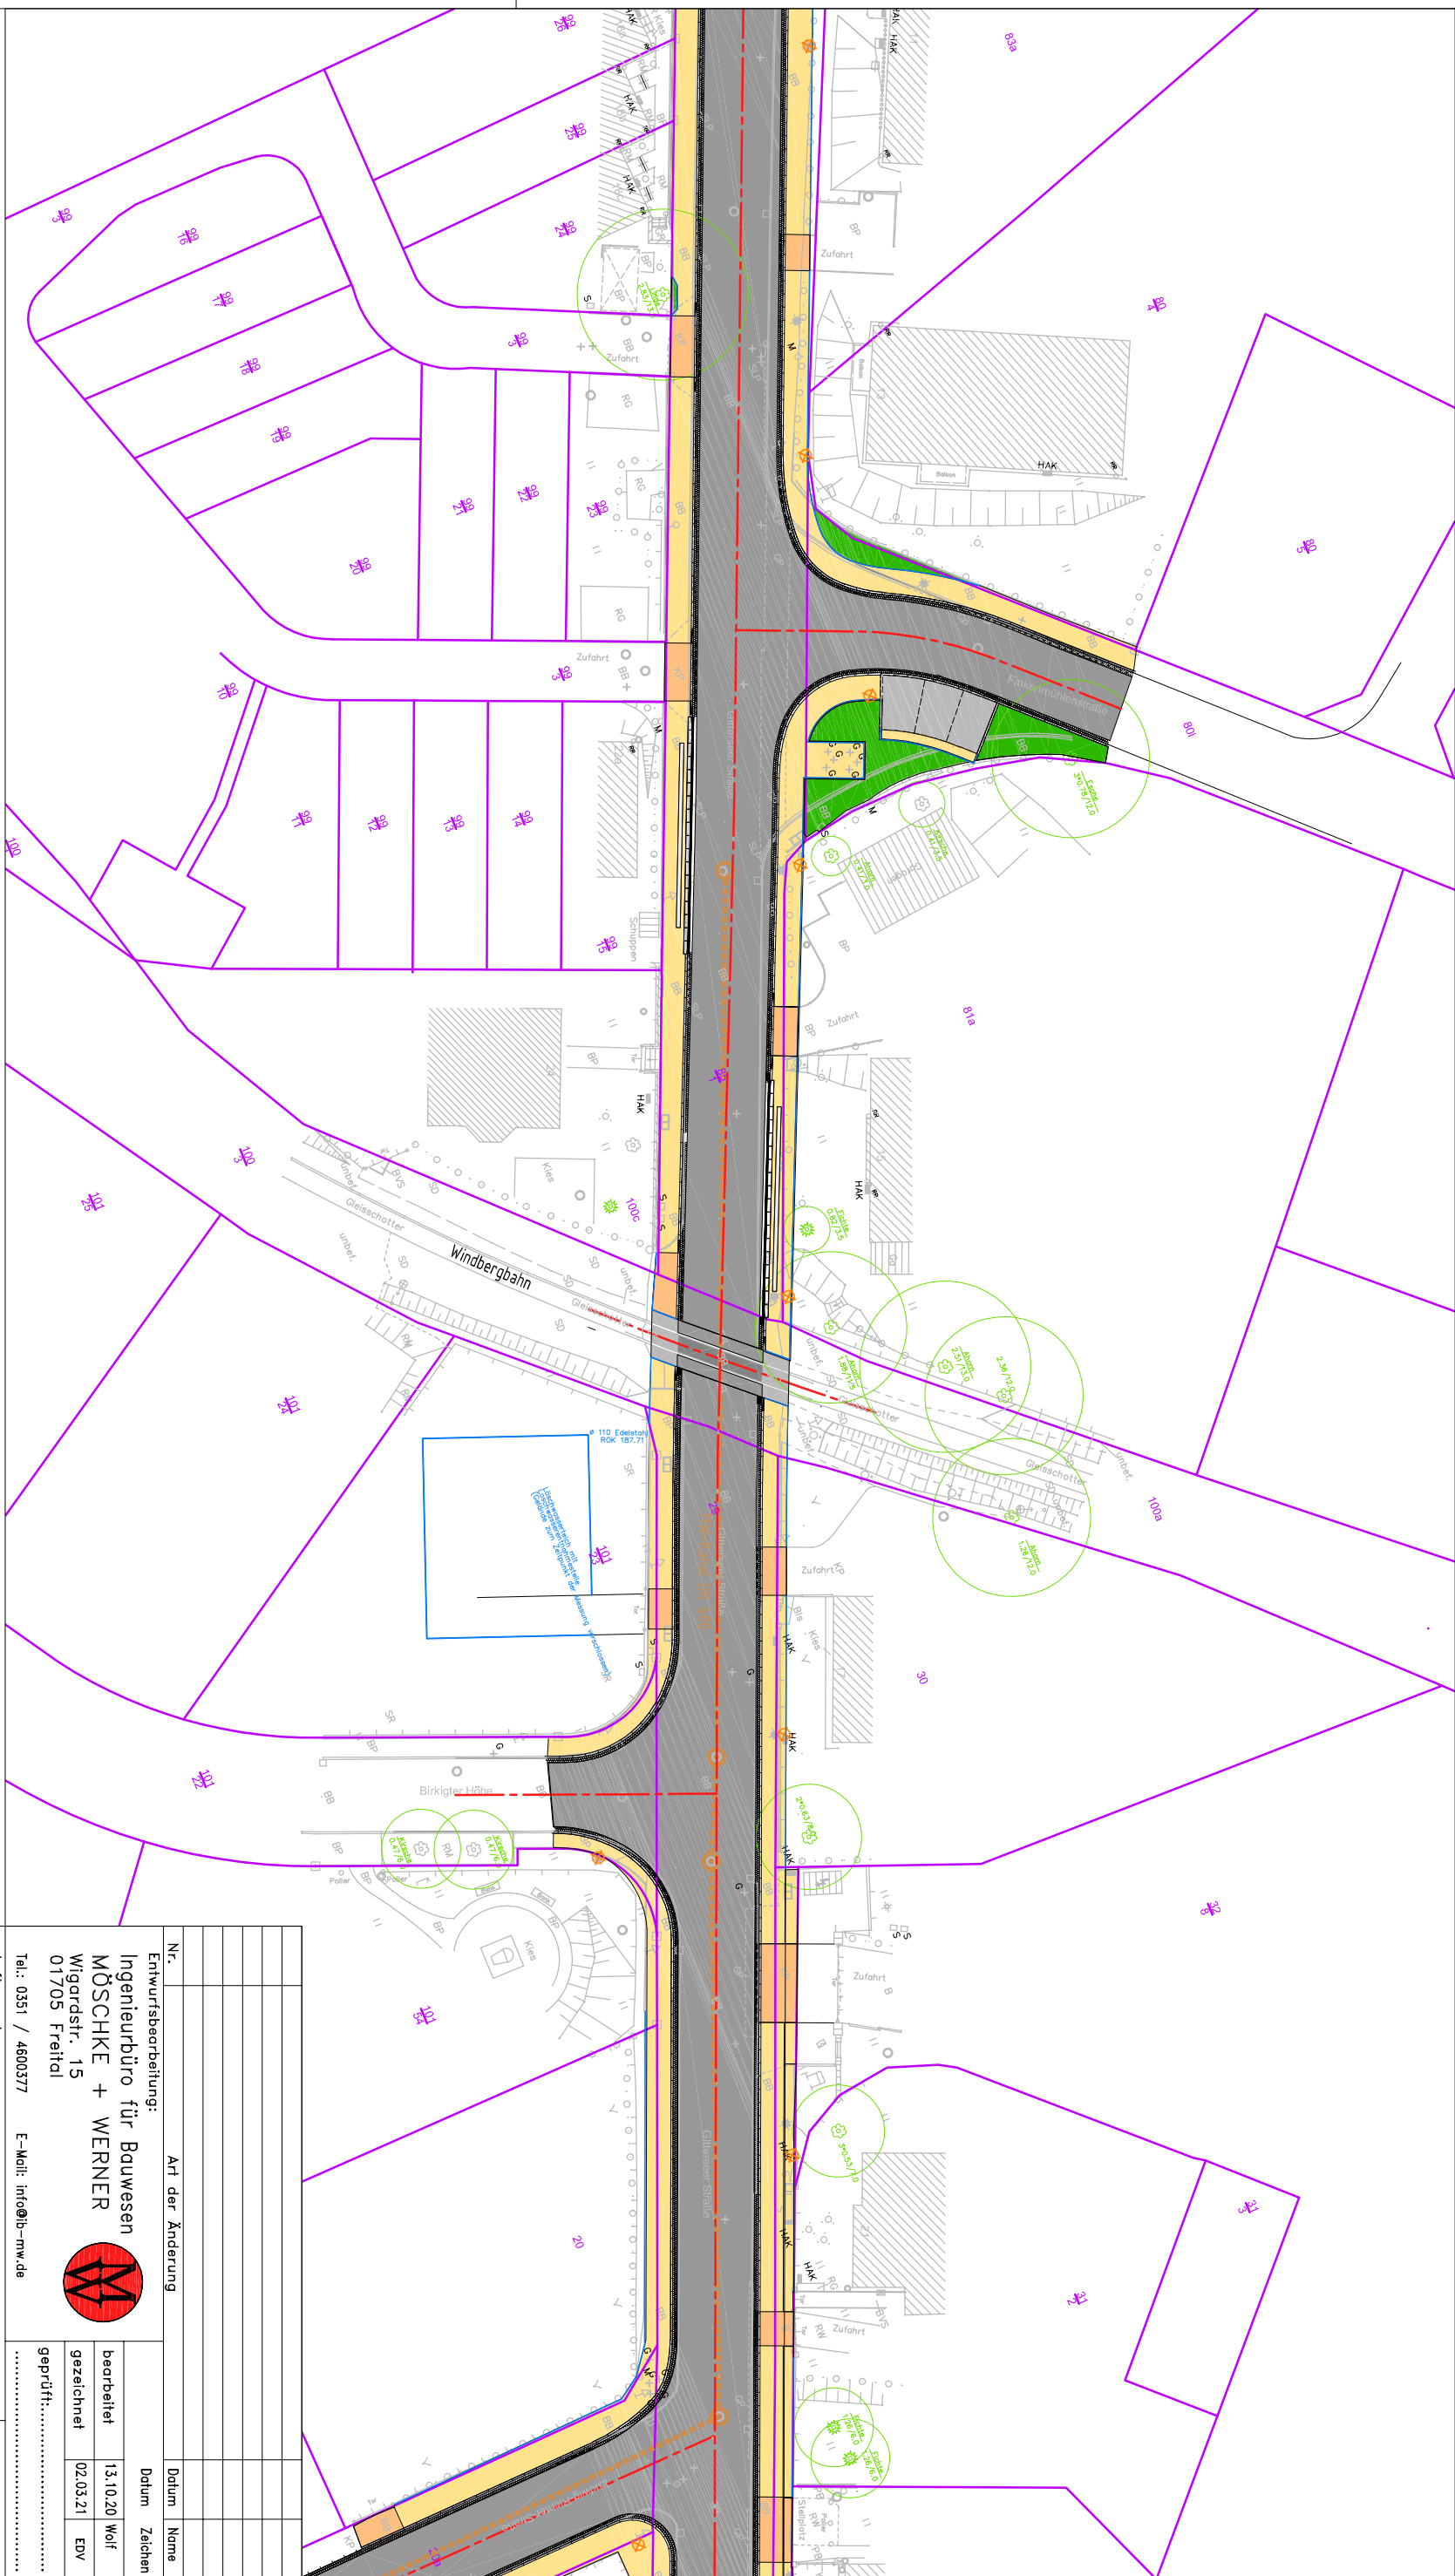

Entwurf
Blatt Nr. 2
Reg. Nr. 20-006

Ausbau der Gitterseer Straße
zwischen Breite Straße und Ortsgrenze

bearbeitet:		
gezeichnet:		
geprüft:		

Aufgestellt.

Freital,

Ablage:	Dat:	Objekt:	Datum: