


Querschnitt Gitterseer Straße
Stat. 0+050

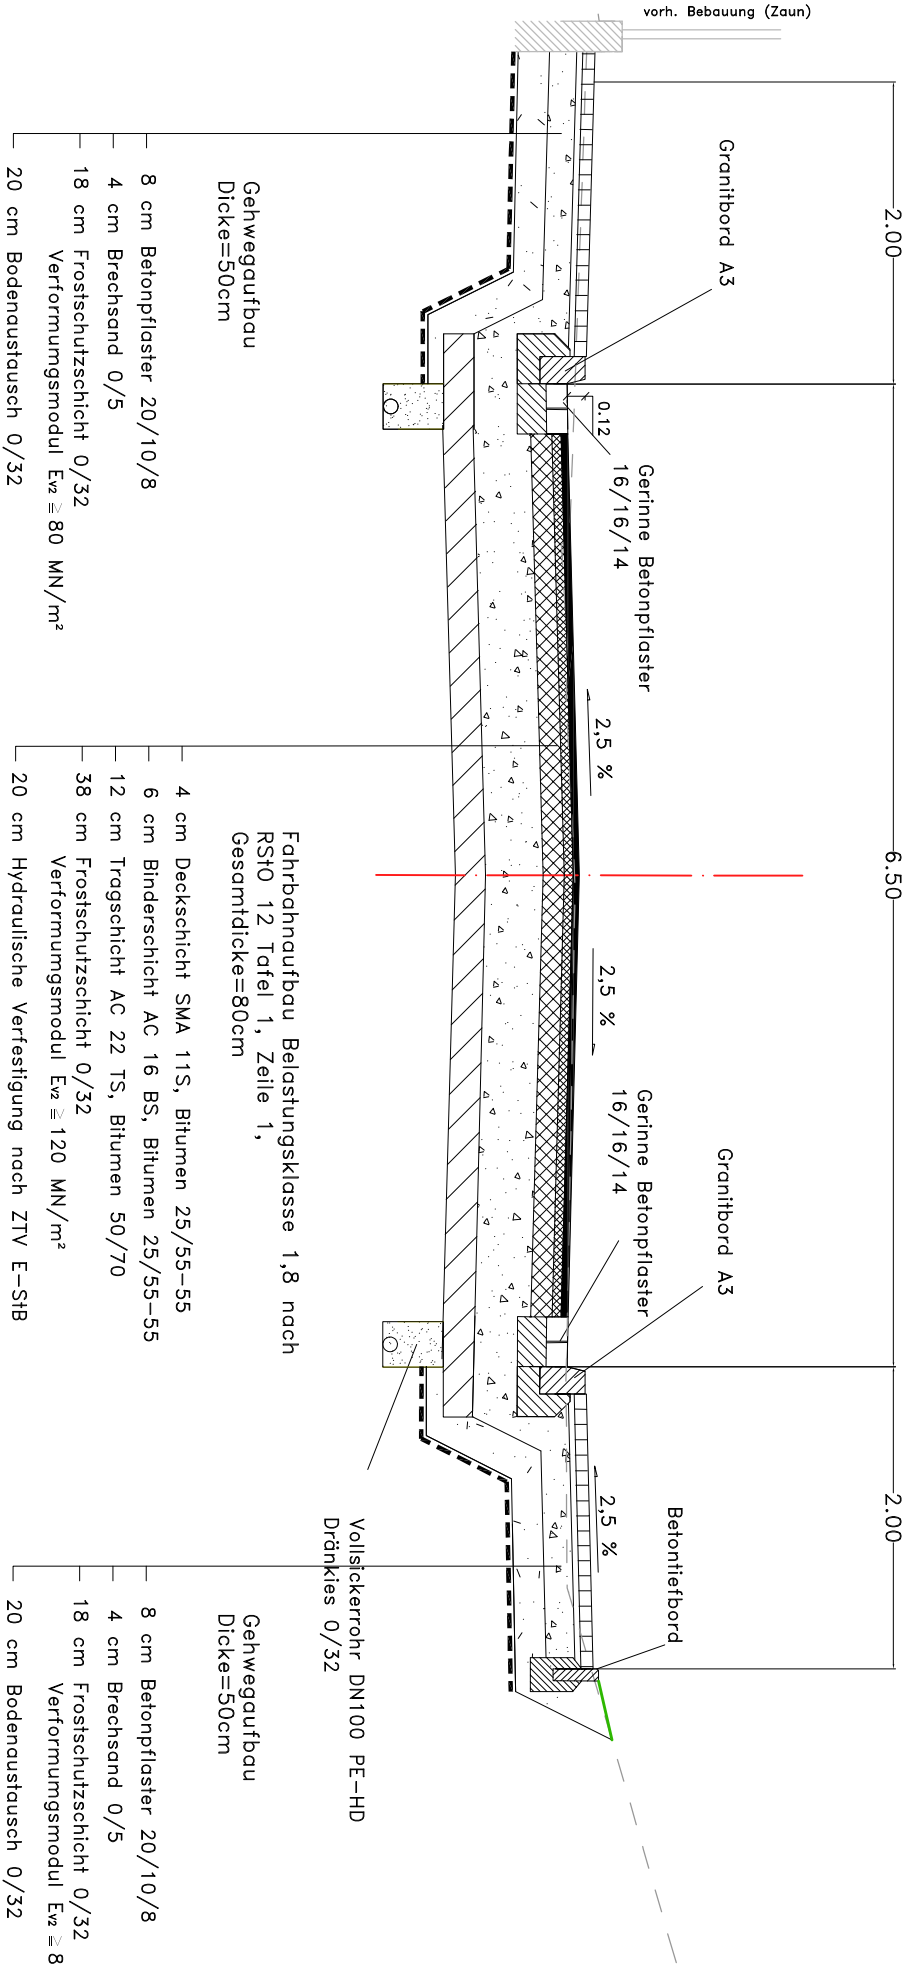

					</				