


Querschnitt Gitterseer Straße
Stat. 0+415

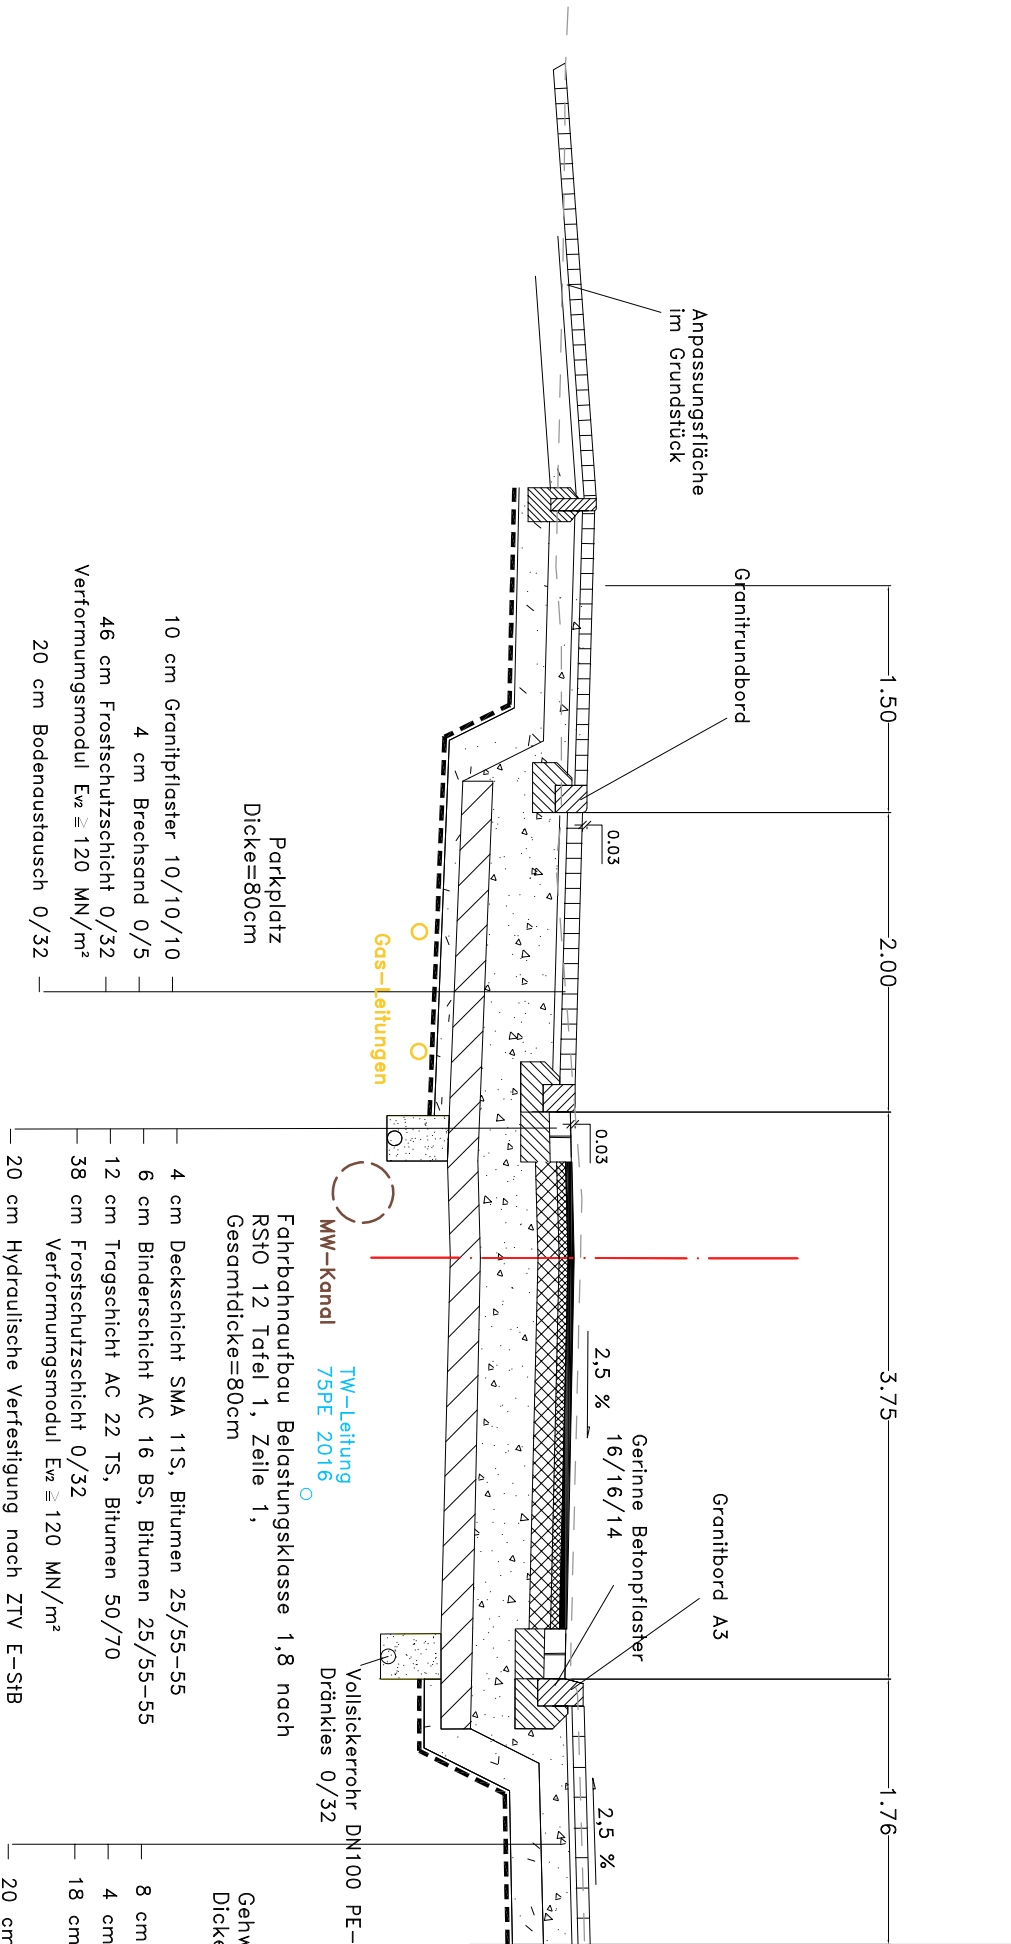

Gebäudebestand

Nr.		Art der Änderung		Datum		Name	
Entwurfsbearbeitung:						Datum Zeichen	
Ingenieurbüro für Bauwesen						bearbeitet 02.10.20 Wolf	
MÖSCHKE + WERNER						gezeichnet 13.10.20 EDV	
Wigardstr. 15							
01705 Freital						geprüft:.....	
Tel.: 0351 / 4600377				E-Mail: info@ib-mw.de			
Auftraggeber:							
Große Kreisstadt Freital							
						</	