


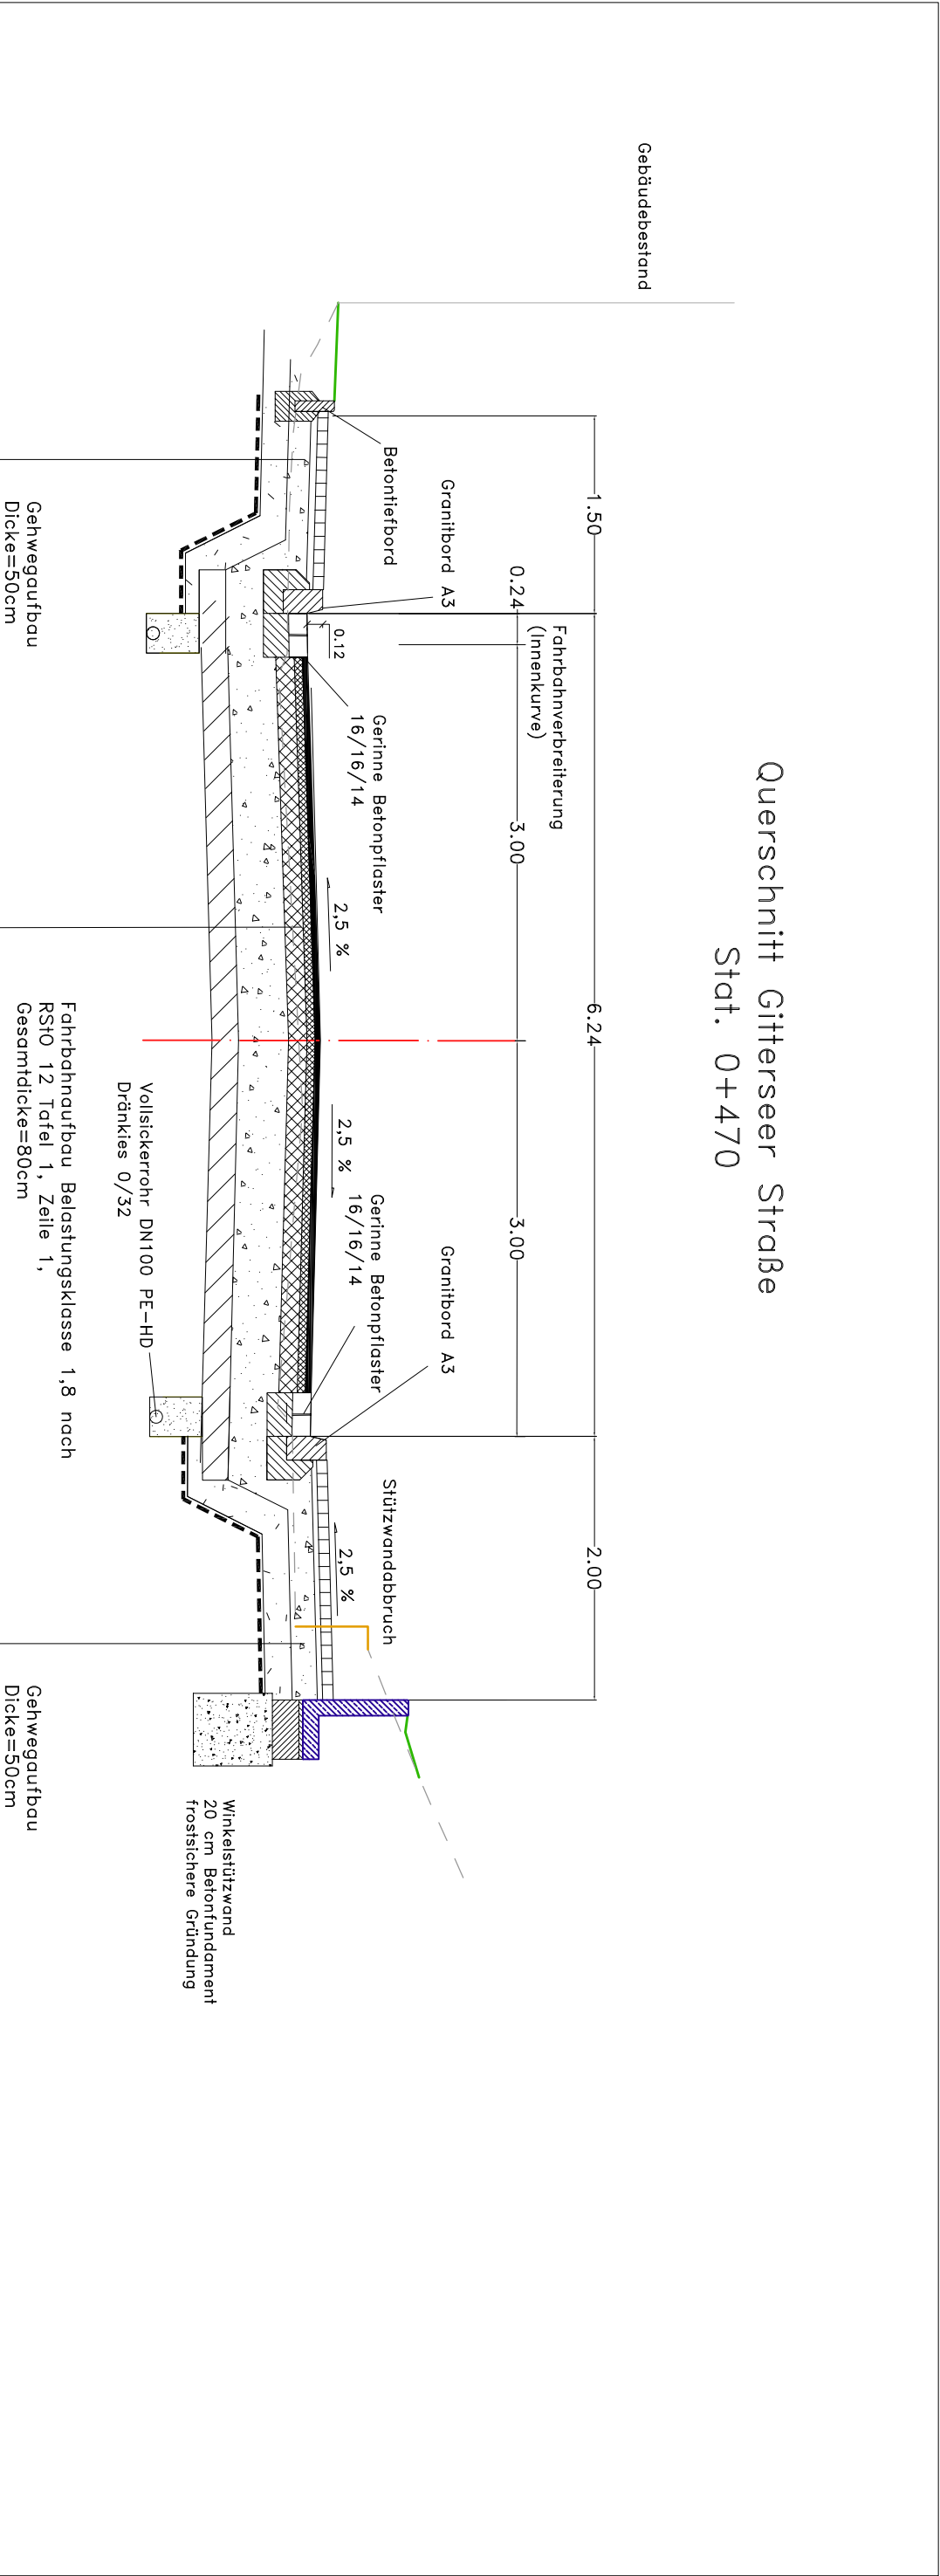

Querschnitt Gitterseer Straße
Stat. 0+470

Gebäudebestand

1.50

0.24

Fahrbahnverbreiterung
(Innenkurve)

3.00

6.24

3.00

2.00

Granitbord A3

Betontriefbord

0.12

Gerinne Betonpflaster
16/16/14

2.5 %

2.5 %

Gerinne Betonpflaster
16/16/14

Granitbord A3

Stützwandabbruch

2.5 %

Winkelstützwand
20 cm Betonfundament
frostichere Gründung

Vollstickerrohr DN100 PE-HD
Dränkies 0/32

Gehwegaufbau
Dicke=50cm

Fahrbahnaufbau Belastungsklasse 1,8 nach
RStO 12, Tafel 1, Zeile 1,
Gesamtdicke=80cm

Gehwegaufbau
Dicke=50cm