



Grundriss Zwischengeschoß
Eingangsebene Tourist-Information

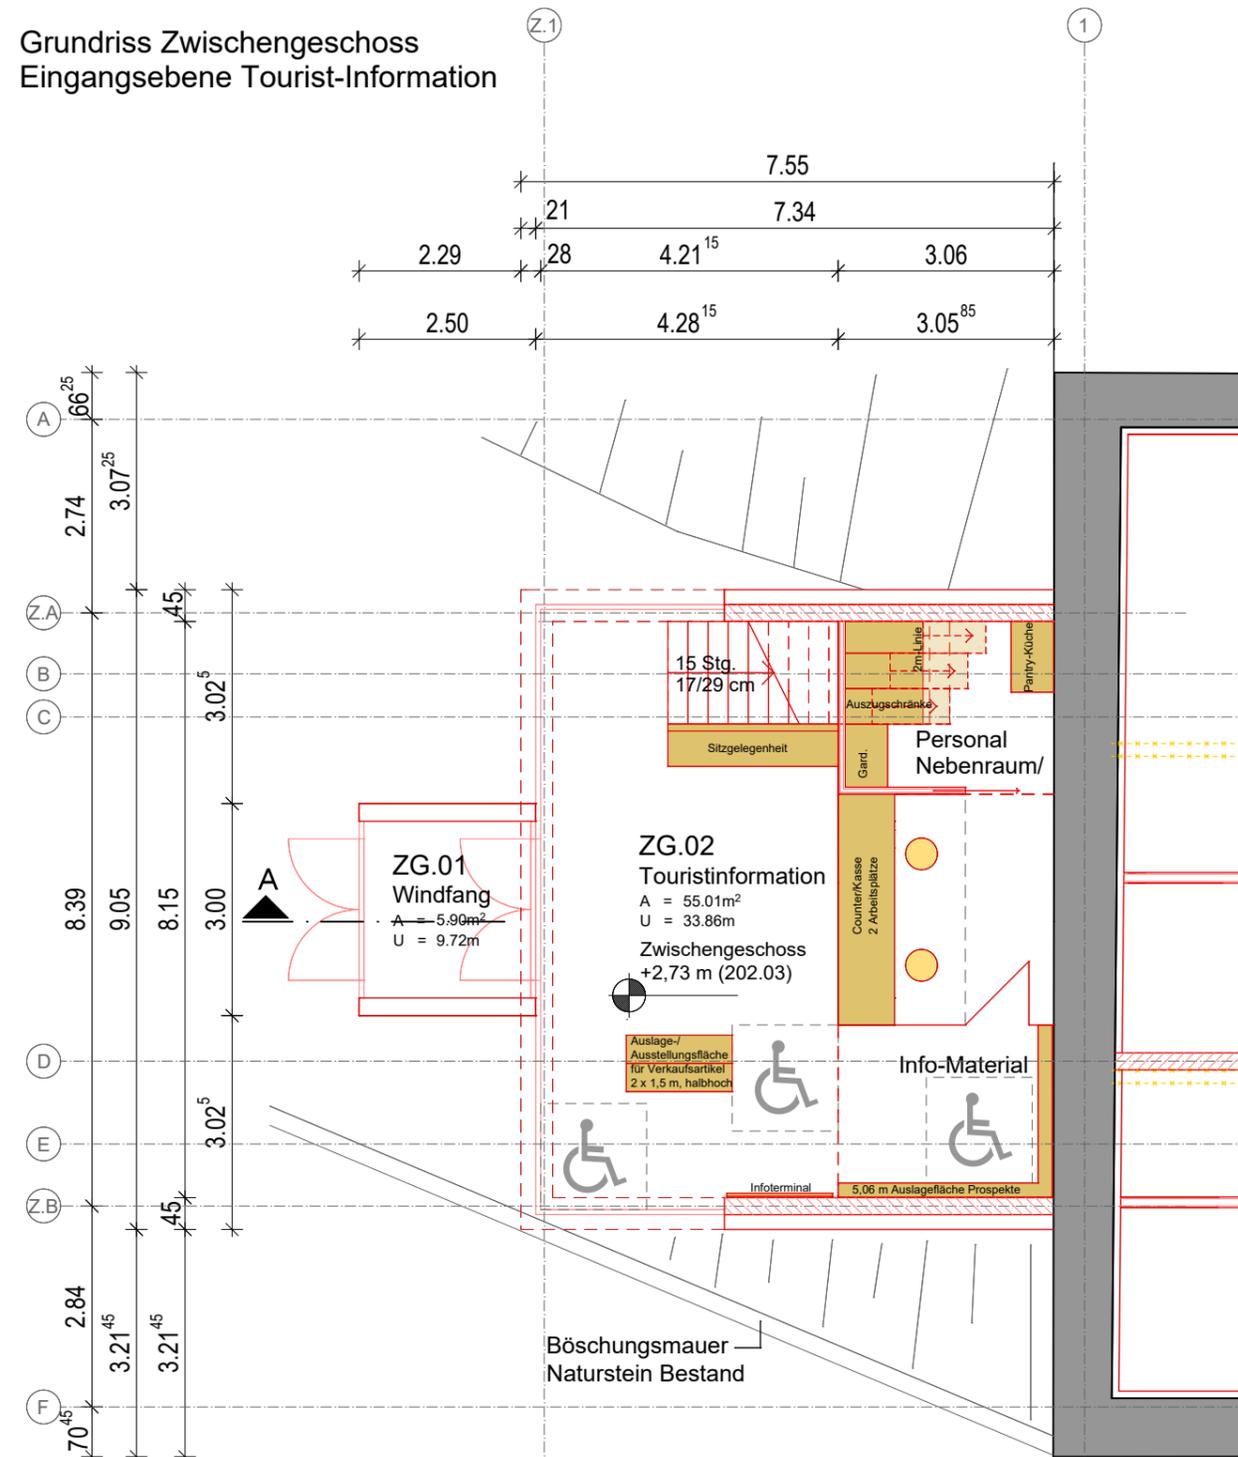


Längsschnitt
Tourist-Information

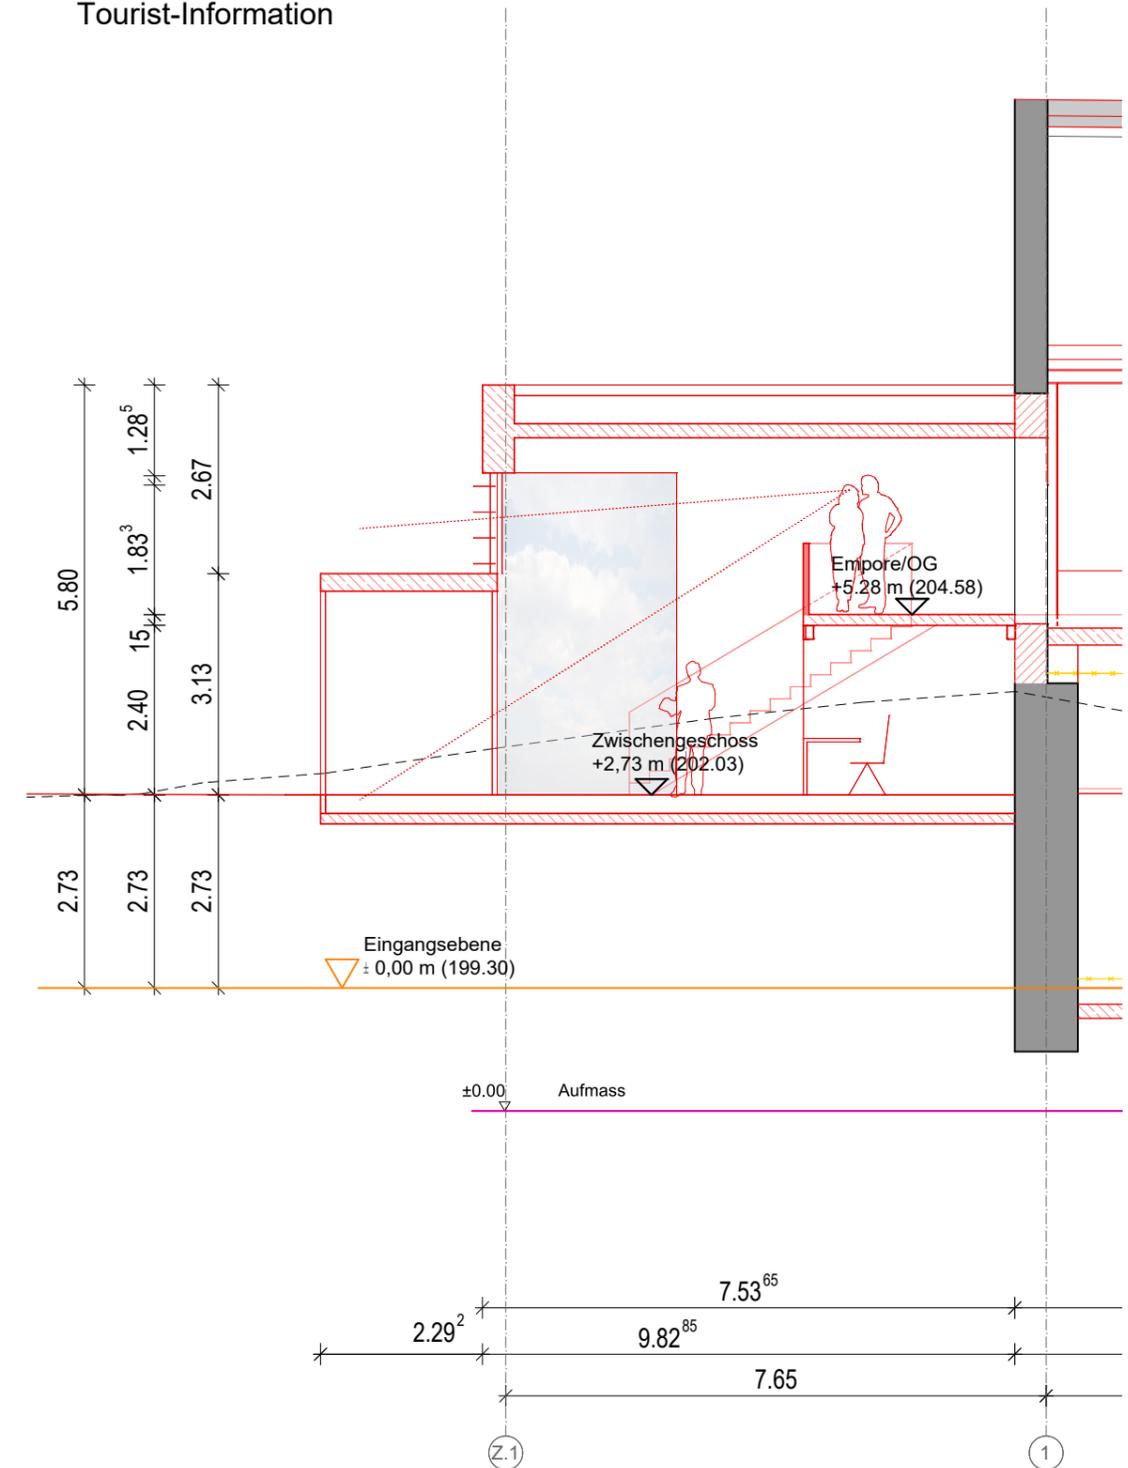


LEGENDE:

- Bestand
- Neubau
- Abbruch

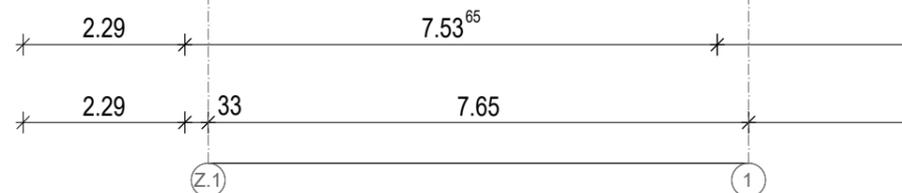

Möblervorschlag entspr. Nutzeranforderungen aus "Räumliche/technische Anforderungen an eine Touristinformation" vom 14.10.2021

VERFASSER Ingenieurbüro Matthias Koch Schulstraße 2, 01705 Freital-Weißig Mail: info@koch-ingenieurbuero.de Tel.: 0351/460 13 24, Fax: 0351/460 13 25		AUFTRAGGEBER / BAUHERR Große Kreisstadt Freital Dresdner Straße 56 01705 Freital	
PROJEKT Denkmalgerechte Sanierung, Umbau und Erweiterung ehem. Scheune Schloss Burgk Altburgk, 01705 Freital		DATUM 02.06.2022	
ZEICHNUNG Grundriss Zwischengeschoß + Längsschnitt - Ausschnitte Tourist-Information		MASZSTAB 1:100	
BEARBEITER Mastaler	PLANUNGSPHASE Entwurfsplanung	FORMAT A3	BLATT 3.3_Ausschnitt

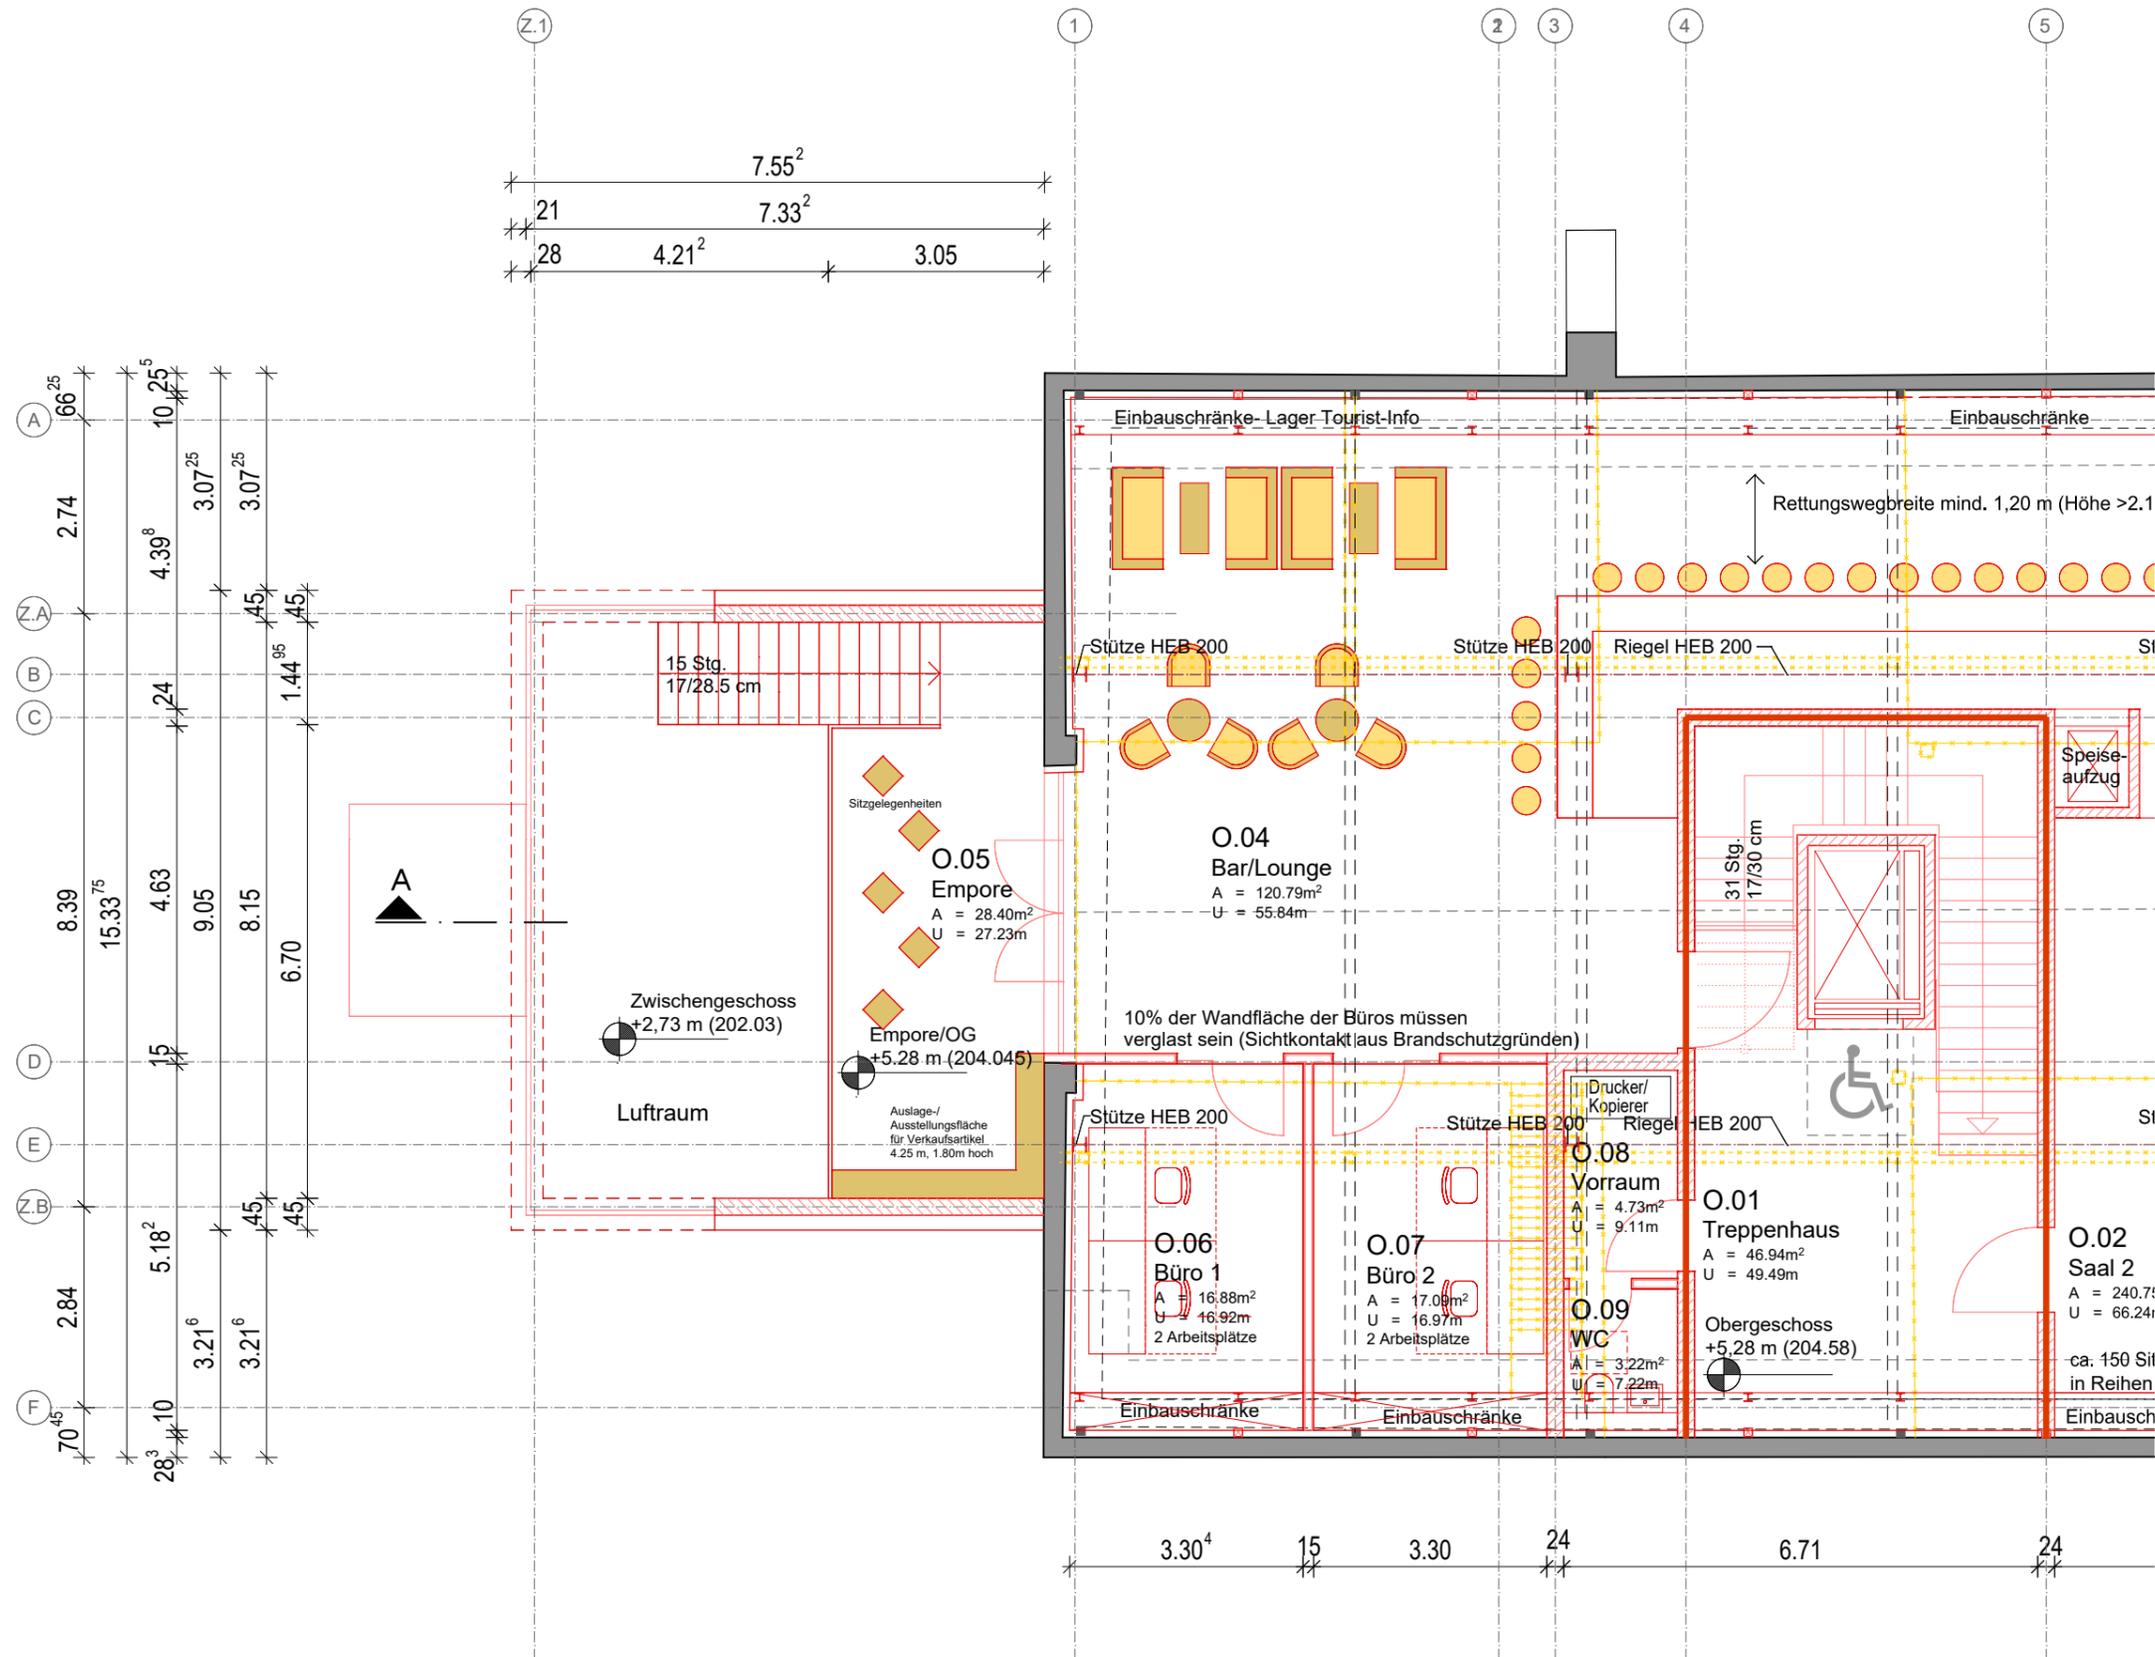

LEGENDE:

- Bestand
- Neubau
- Abbruch

Möblierungsvorschlag entspr. Nutzeranforderungen aus "Räumliche/technische Anforderungen an eine Touristinformation" vom 14.10.2021

VERFASSER Ingenieurbüro Matthias Koch Schulstraße 2, 01705 Freital-Weißig Mail: info@koch-ingenieurbuero.de Tel.: 0351/460 13 24, Fax: 0351/460 13 25		AUFTRAGGEBER / BAUHERR Große Kreisstadt Freital Dresdner Straße 56 01705 Freital	
PROJEKT Denkmalgerechte Sanierung, Umbau und Erweiterung ehem. Scheune Schloss Burgk Altburgk, 01705 Freital		DATUM 02.06.2022	
ZEICHNUNG Grundriss Obergeschoss - Ausschnitt Tourist-Information		MASZSTAB 1:100	
BEARBEITER Mastaler	PLANUNGSPHASE Entwurfsplanung	FORMAT A3	BLATT 3.4_Ausschnitt