

Legende:

potentielle Gewerbefläche

Grünfläche und potentielle Ausgleichsfläche

Waldfläche

geschütztes Biotop (Streuobstwiese)

Straßenverkehrsfläche

Regenrückhaltebecken

potentielle Zufahrten

Grenze Vorranggebiet Landwirtschaft gemäß Regionalplan

Grenze Vorranggebiet Arten- und Biotopschutz gemäß Regionalplan

festgesetzte Ausgleichsfläche gemäß Abschlussbetriebsplan/Bergrecht

Ausgleichsmaßnahmen für die Autobahn

Grenze Abschlussbetriebsplan/Bergrecht

Grenze Untersuchungsgebiet


potentielle Regenentwässerung

potentielle Grünzäsur ("Großgrün")

Gemeindegrenzen



Nachhaltiges Gewerbegebiet Wurgwitz Machbarkeitsstudie	
Entwicklungskonzept Variante C	
Auftraggeber:	 Große Kreisstadt Freital Dresdner Straße 56 01705 Freital Telefon: 0351/64776-0 Fax: 0351/6476-4850
Planung:	 PLANUNGSBURO BOTHE Wasastraße 8, 01219 Dresden www.planungsbuero-bothe.de
Fachplaner:	 Landschaftsarchitektur-Büro Grohmann Wasastraße 8, 01219 Dresden www.buero-grohmann.de
Mafstab (im Original): 1: 2.000	Datum: 06.04.2022

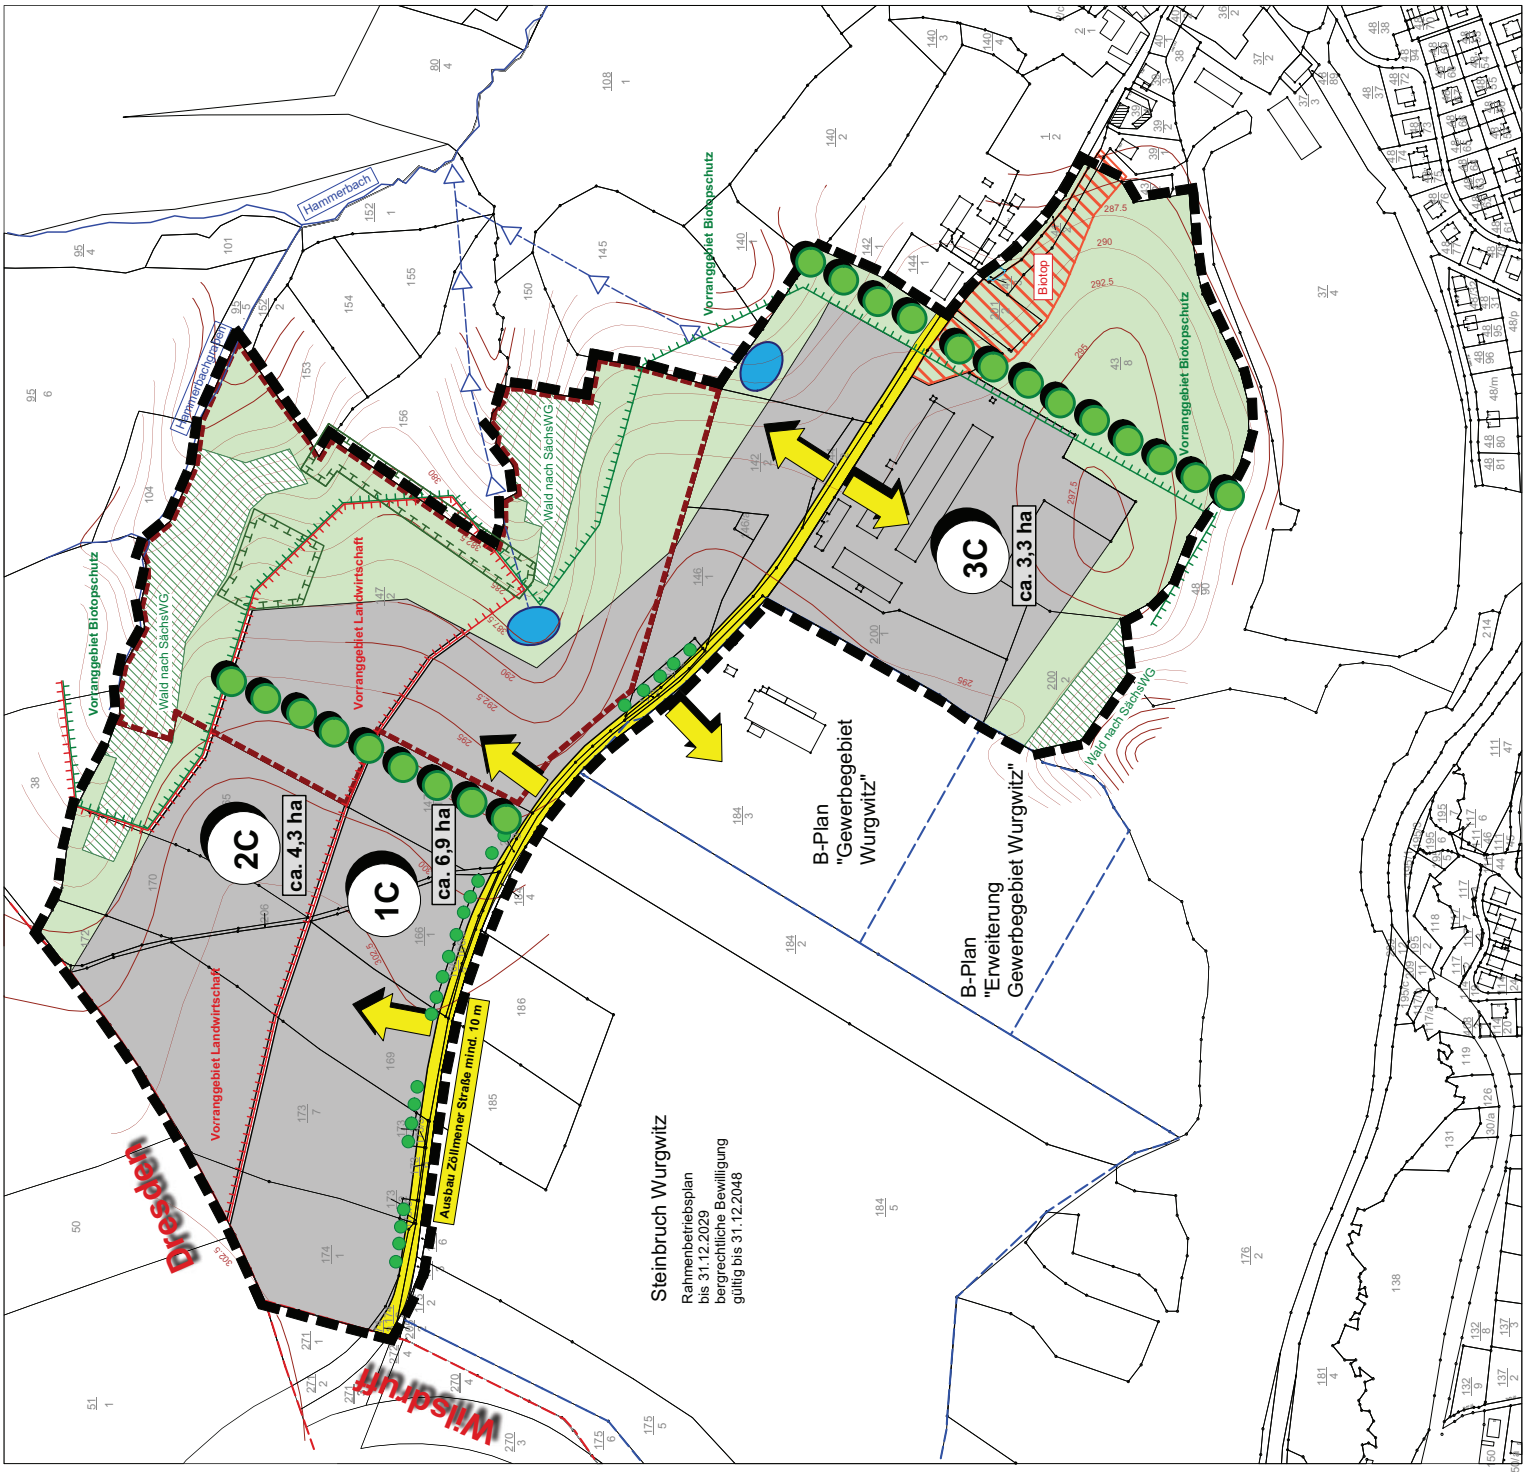

Steinbruch Wurgwitz
Rahmenbetriebsplan
bis 31.12.2029
bergrechtliche Bewilligung
gültig bis 31.12.2048