


BEBAUUNGSPLAN STADTZENTRUM - AREAL "SÄCHSISCHER WOLF" FREITAL

ANLAGE 6 LEITUNGSPLAN M 1:750

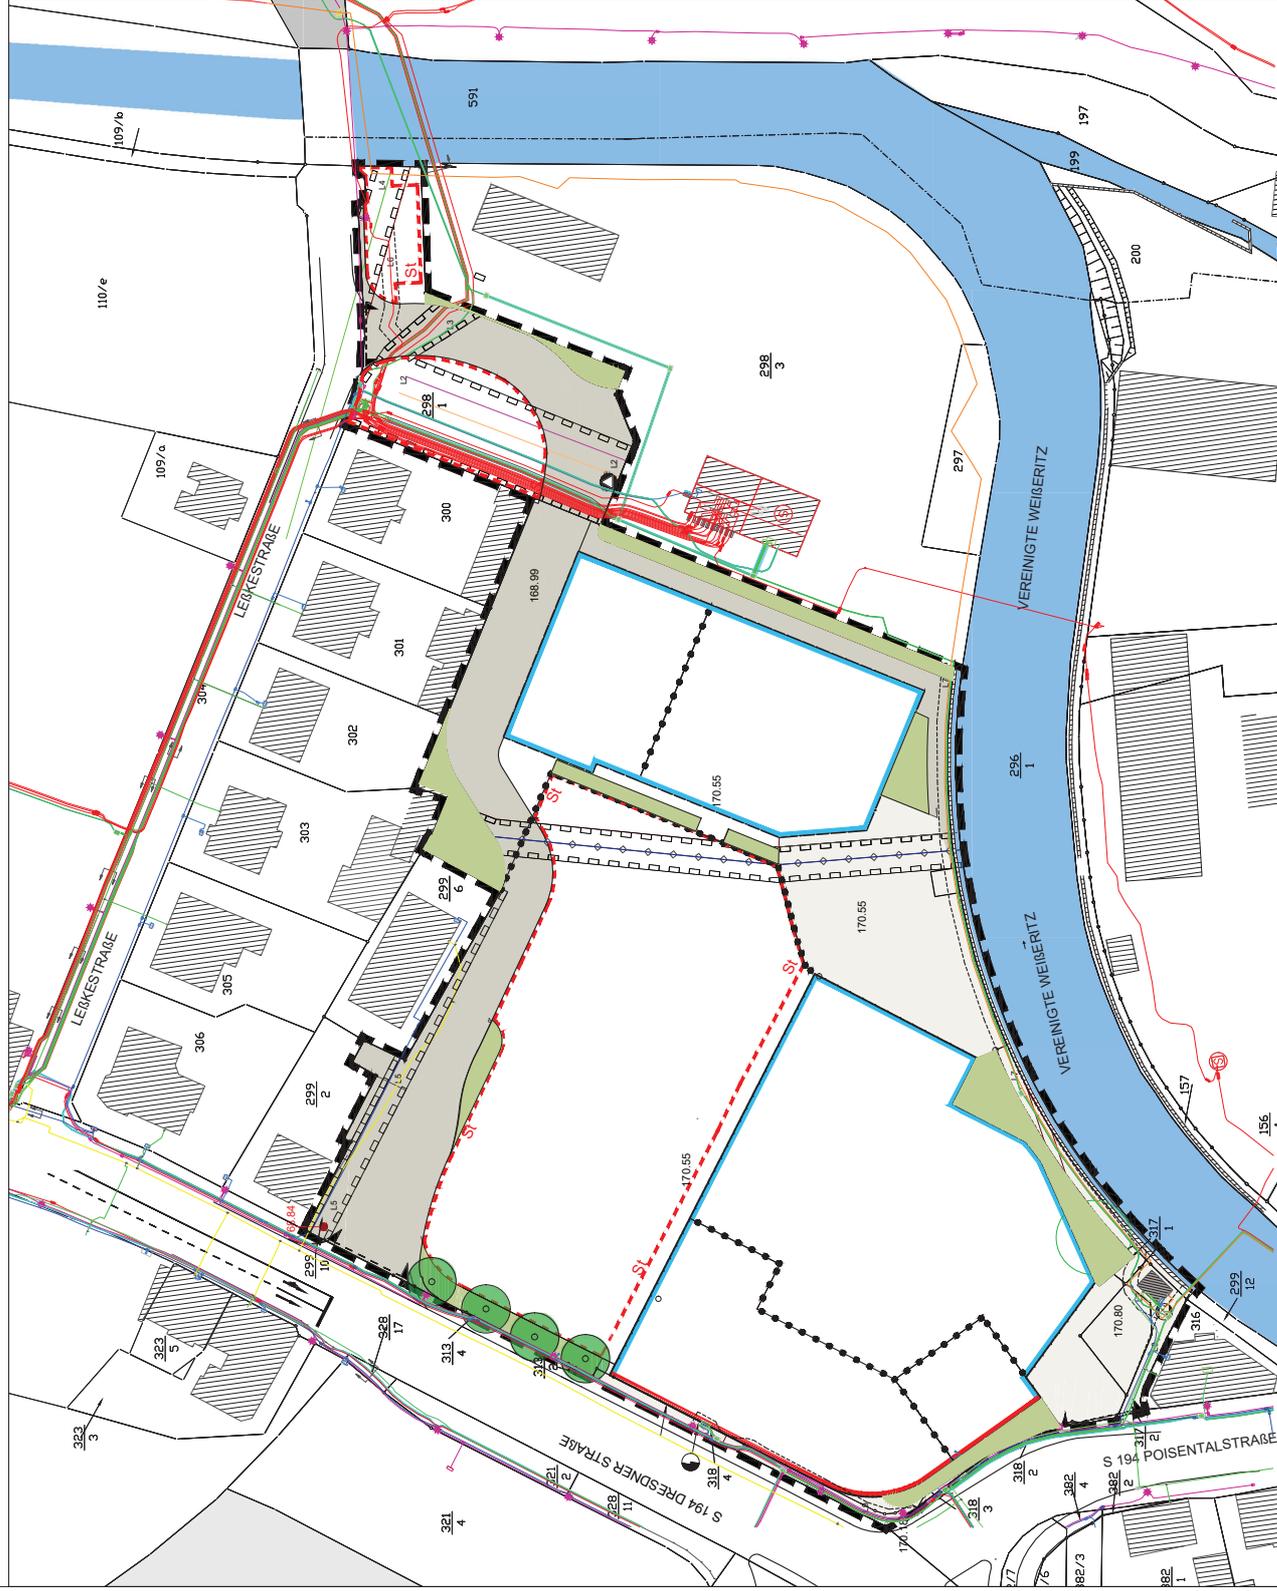

LEGENDE

- Mittelspannung Freileitung
- Niederspannung Freileitung
- Niederspannung-HA Freileitung
- Öffentliche Beleuchtung Freileitung
- Gasleitung Hochdruck-St
- Gasleitung Niederdruck-St
- Trinkwasser
- Abwasser
- Mischwasser
- Regenwasser

mit Geh-, Fahr- und Leitungsachsen zu belastende Flächen
(§9 Abs. 1 Nr. 21 und Abs. 6 BauGB)
Bezeichnung:

- L1 Mischwasserkanal DN1500/750 (TMF Technische Werke Freital GmbH)
- L2 Mittelspannungs-Kabeltrasse: Niederspannungsleitungen; Fernmeldeleitungen (SachsenEnergie AG & Freitaler Technische Werke GmbH); Trinkwasserleitung; Abwasserleitung (TMF Technische Werke Freital GmbH)
- L3 Mittelspannungsleitung; Fernmeldeleitung (Freitaler Stadtwerke GmbH)
- L4 Regenwasserkanal (DN1000) (Technische Werke GmbH)
- L5 Niederspannungsleitung; Niederdruck-Gasleitung (Freitaler Stadtwerke GmbH); Geh- & Fahrrecht zugunsten TTH Technikhandel Dresden GmbH

- bei schmaleren Flächen
Bezeichnung:
- L6 Mittelspannungsleitung (Freitaler Stadtwerke GmbH)
- L7 Niederdruck- & Hochdruck- Gasleitung (Freitaler Stadtwerke GmbH); Fernmeldeleitung (PYUR GmbH)
- L8 Niederspannungsleitung; Fernmeldeleitung (Freitaler Stadtwerke GmbH)
- L9 Mittelspannungsleitung; Niederspannungsleitung; öffentliche Beleuchtung; Fernmeldeleitung (Freitaler Stadtwerke GmbH)

Fläche für Telekommunikationsanlagen



Große Kreisstadt Freital
Stadtverwaltung Freital
Stadtplanungamt
Dresdner Straße 46, 01705 Freital

Bebauungsplan Stadtzentrum - Areal "Sächsischer Wolf" Freital

Anlage 6 Leitungsplan
Maßstab 1:750

Vorbereitender/Auftraggeber:

HD Objekt Freital GbR
Eichenroßstraße 32
53721 Siegburg

Planverfasser:

WERKplan GmbH
Dipl.-Ing. HARDY WOLF
ARCHITECT VDA
Burgwerstraße 77a, 01705 Freital,
Tel.: 0351 6550511, architekturplan@online.de