


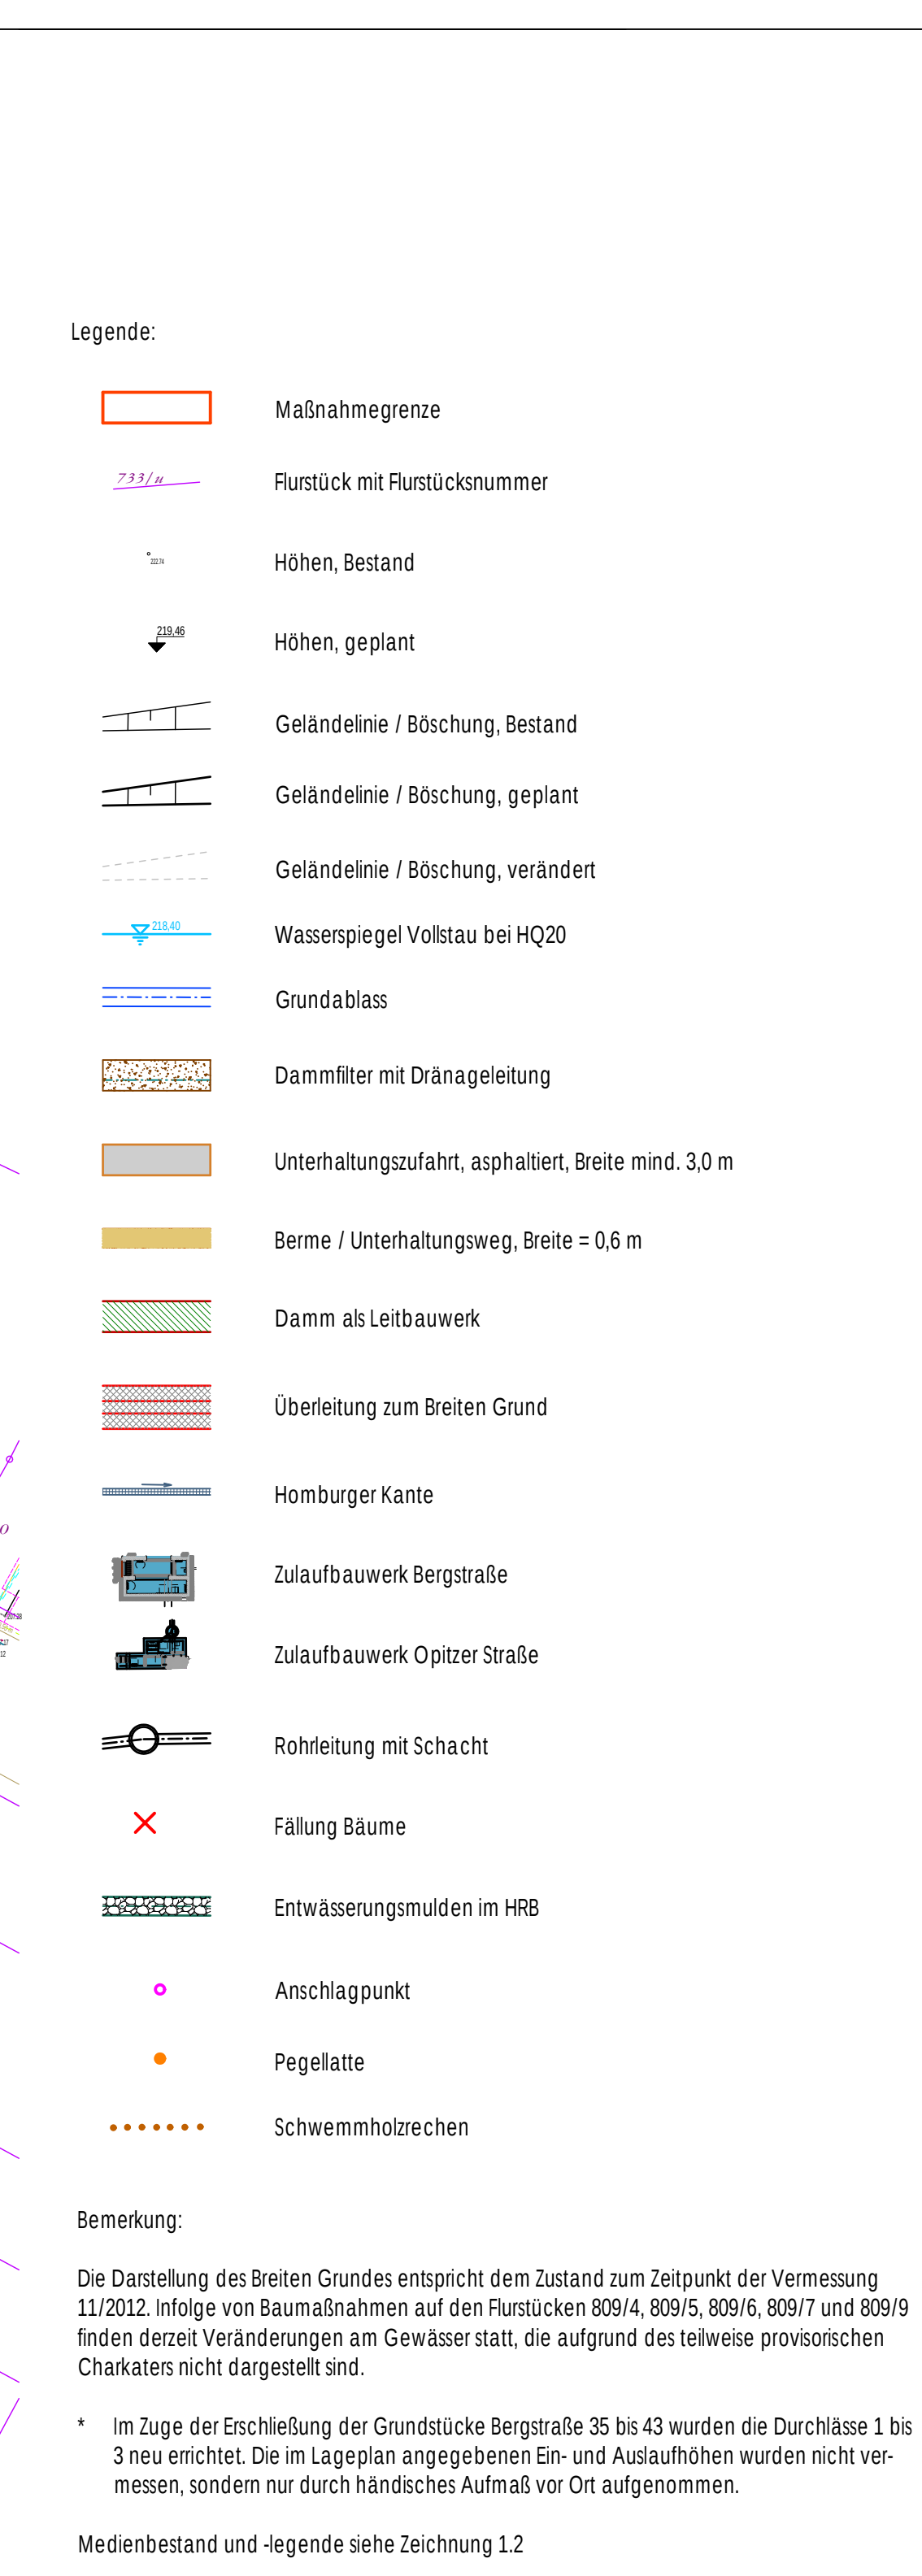

Lageplan
Maßnahmen

Anlage 1 zur B 2022/067

- | | |
|---|---|
|  | Umzäunung mit Tor |
|  | Böschungstreppe |
|  | Sandfang mit Großpflaster 20 x 20 x 20 cm |
|  | Poller oh. Zulaufbauwerk Bergstraße |
|  | Steinsatz in Sandbettung |
|  | Steinsatz in Betonbettung |
|  | Hochwasserentlastungsanlage (HWEA), Steinsatz in Betonbet |
|  | Baum (Bestand) |
|  | Baum / Obstbaum (Planung) |
|  | Straucher / Großstrauch (Planung) |
|  | Hecken |
|  | Geländemodellierung |
|  | Pflanzflächen Bodendecker mit einzelnen Sträuchern |
|  | Pflanzfläche Bodendecker mit einzelnen Bäumen |
|  | Ausweichstelle Zufahrt Lagerfläche Befestigung mit Schotter |
|  | Hangfascine zur Hangentwässerung |
|  | Hochbord als HW-Schutz westlicher Hangbereich |
|  | Hochbord als HW-Schutz im Bereich Wohngebiet Bergstraße |

Vermessung: VB wühlMESS 11/2012; VB Fache 09/2017; VB IHH 08/2018

No.	Art der Änderung						Datum	Name	
 ÖkoProjekt ElbeRaum GmbH Planung, Beratung und Forschung für Wasserwirtschaft und Gewässerschutz 01067 Dresden, Schützengasse 16, Tel. 0351 / 49 43 330 Fax 0351 / 49 43 430 E-Mail: info@oeko projekt-elberaum.de								Datum	Name
							bearb.	20.06.19	Pretzschner
							gez.	20.06.19	Pretzschner
							gepr.	21.06.19	Elefant
Dresden, den _____									



Projekt:	Hochwasserrückhaltebecken Breiter Grund am Wohngebiet Bergstraße in Freital-Deuben	Entwurfsplanung	
		RD 83 / m NHN	
Benennung:	Lageplan Maßnahmen	Maßstab:	1 : 400
		Blatt-Nr.	1.4

* Im Zuge der Erschließung der Grundstücke Bergstraße 35 bis 43 wurden die Durchlässe 1 bis 3 neu errichtet. Die im Lageplan angegebenen Ein- und Auslaufhöhen wurden nicht vermessen, sondern nur durch händisches Aufmaß vor Ort aufgenommen.

Medienbestand und -legende siehe Zeichnung 1.2