


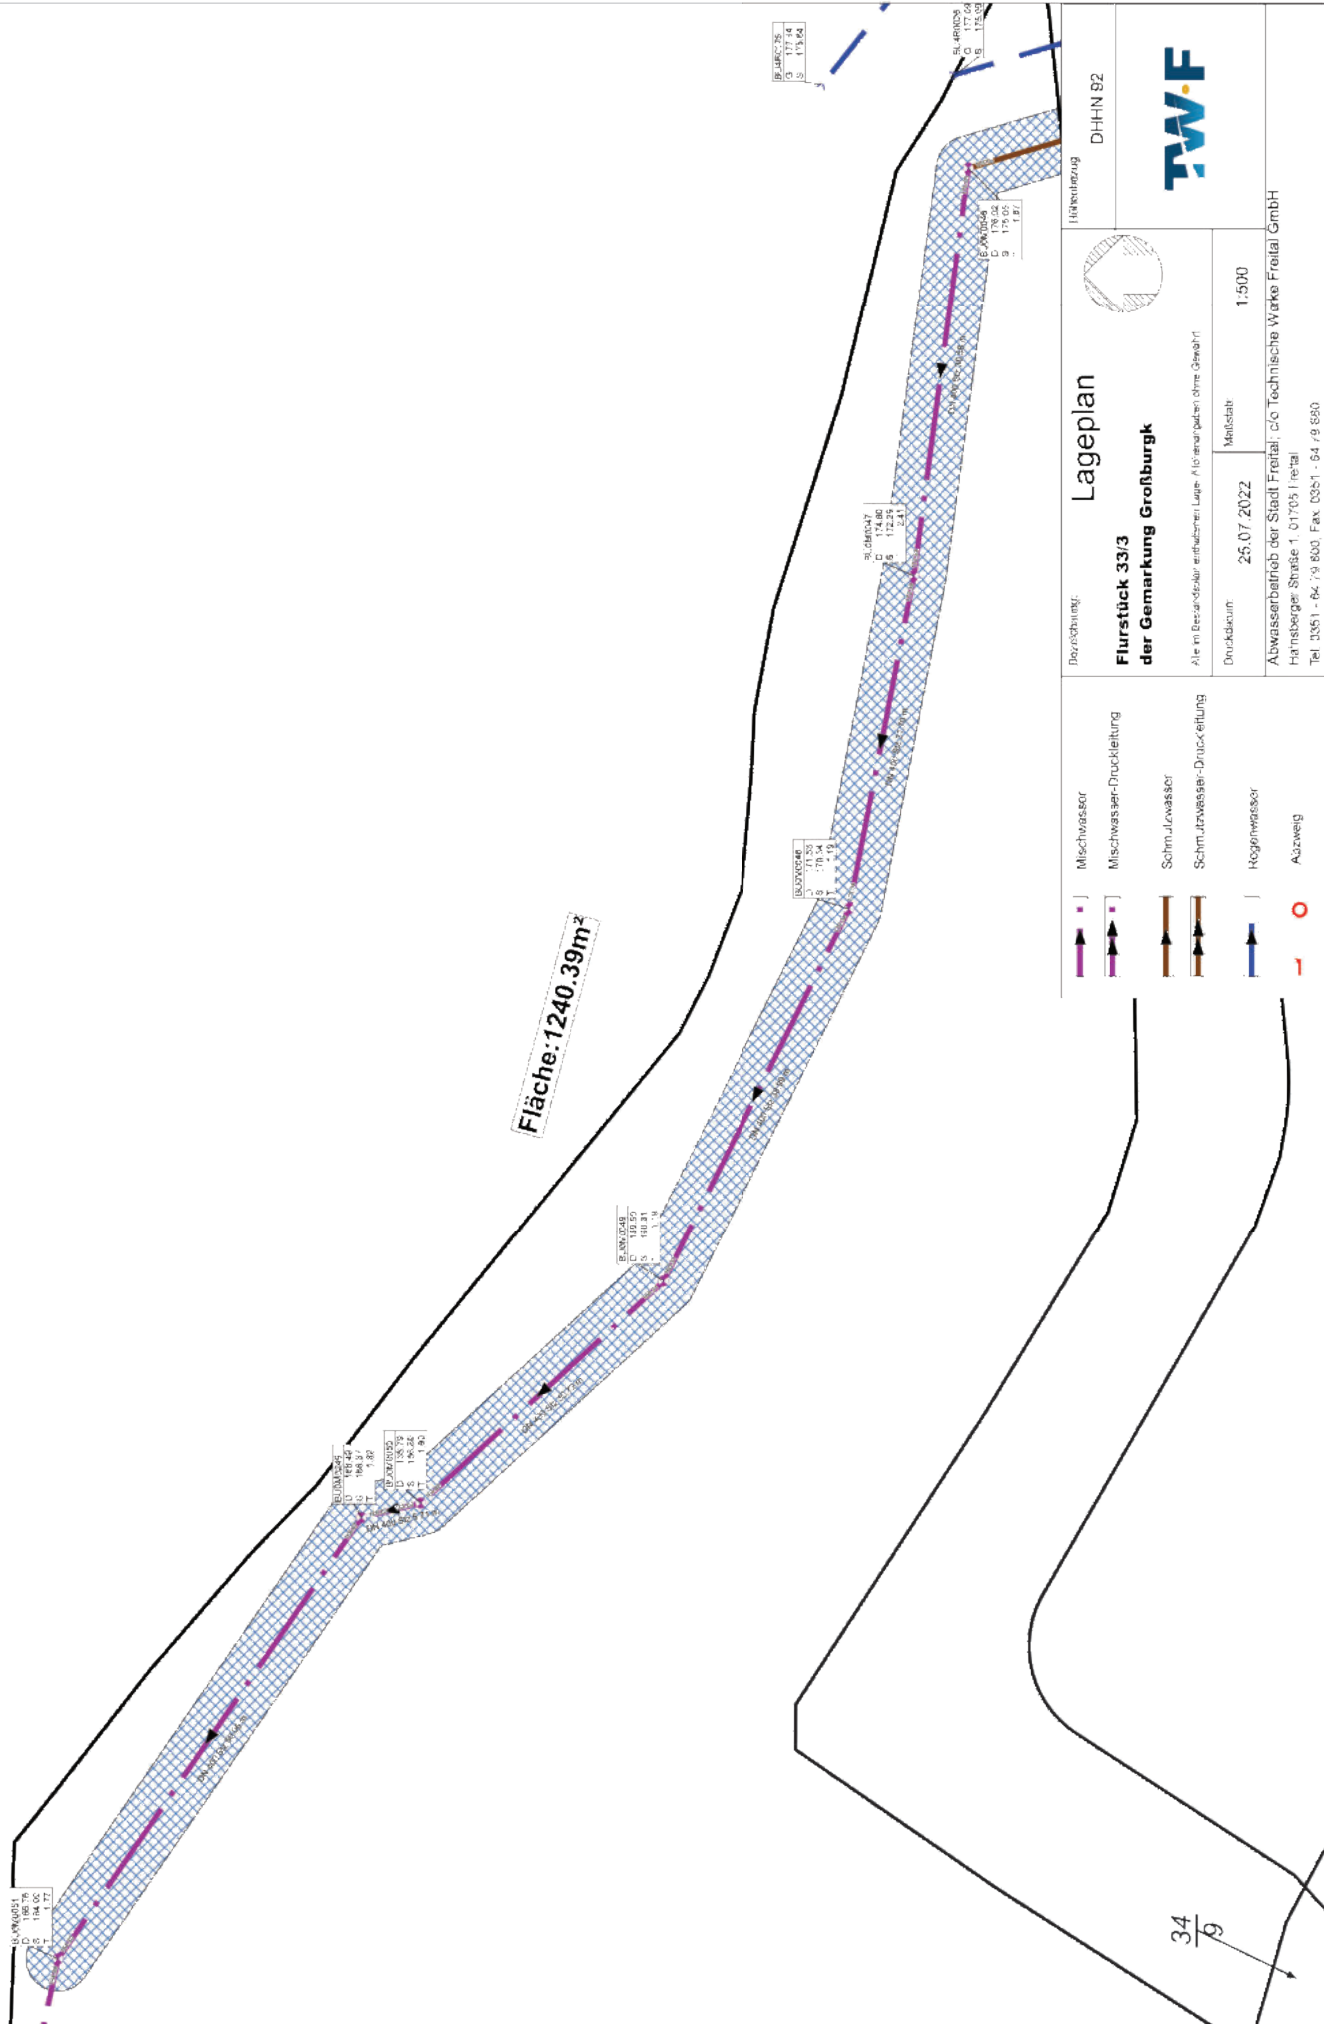

Drehrichtung:		Hinterbauung	
Flurstück 33/3 der Gemarkung Großburgk		DHH 92	
Alle in Bestandplan enthaltenen Lagen-Planzeichnungen ohne Gewähr!		1:500	
Druckdatum:		Merkmal:	
25.07.2022		1:500	
Abwasserbetrieb der Stadt Freital, c/o Technische Werke Freital GmbH		Hinterbauung	
Hinterberger Straße 1, 01705 Freital		DHH 92	
Tel. 0351 - 64 79 800 Fax 0351 - 64 79 890		TW.F	