Anlage 1 zur Vorlage B 2022/082

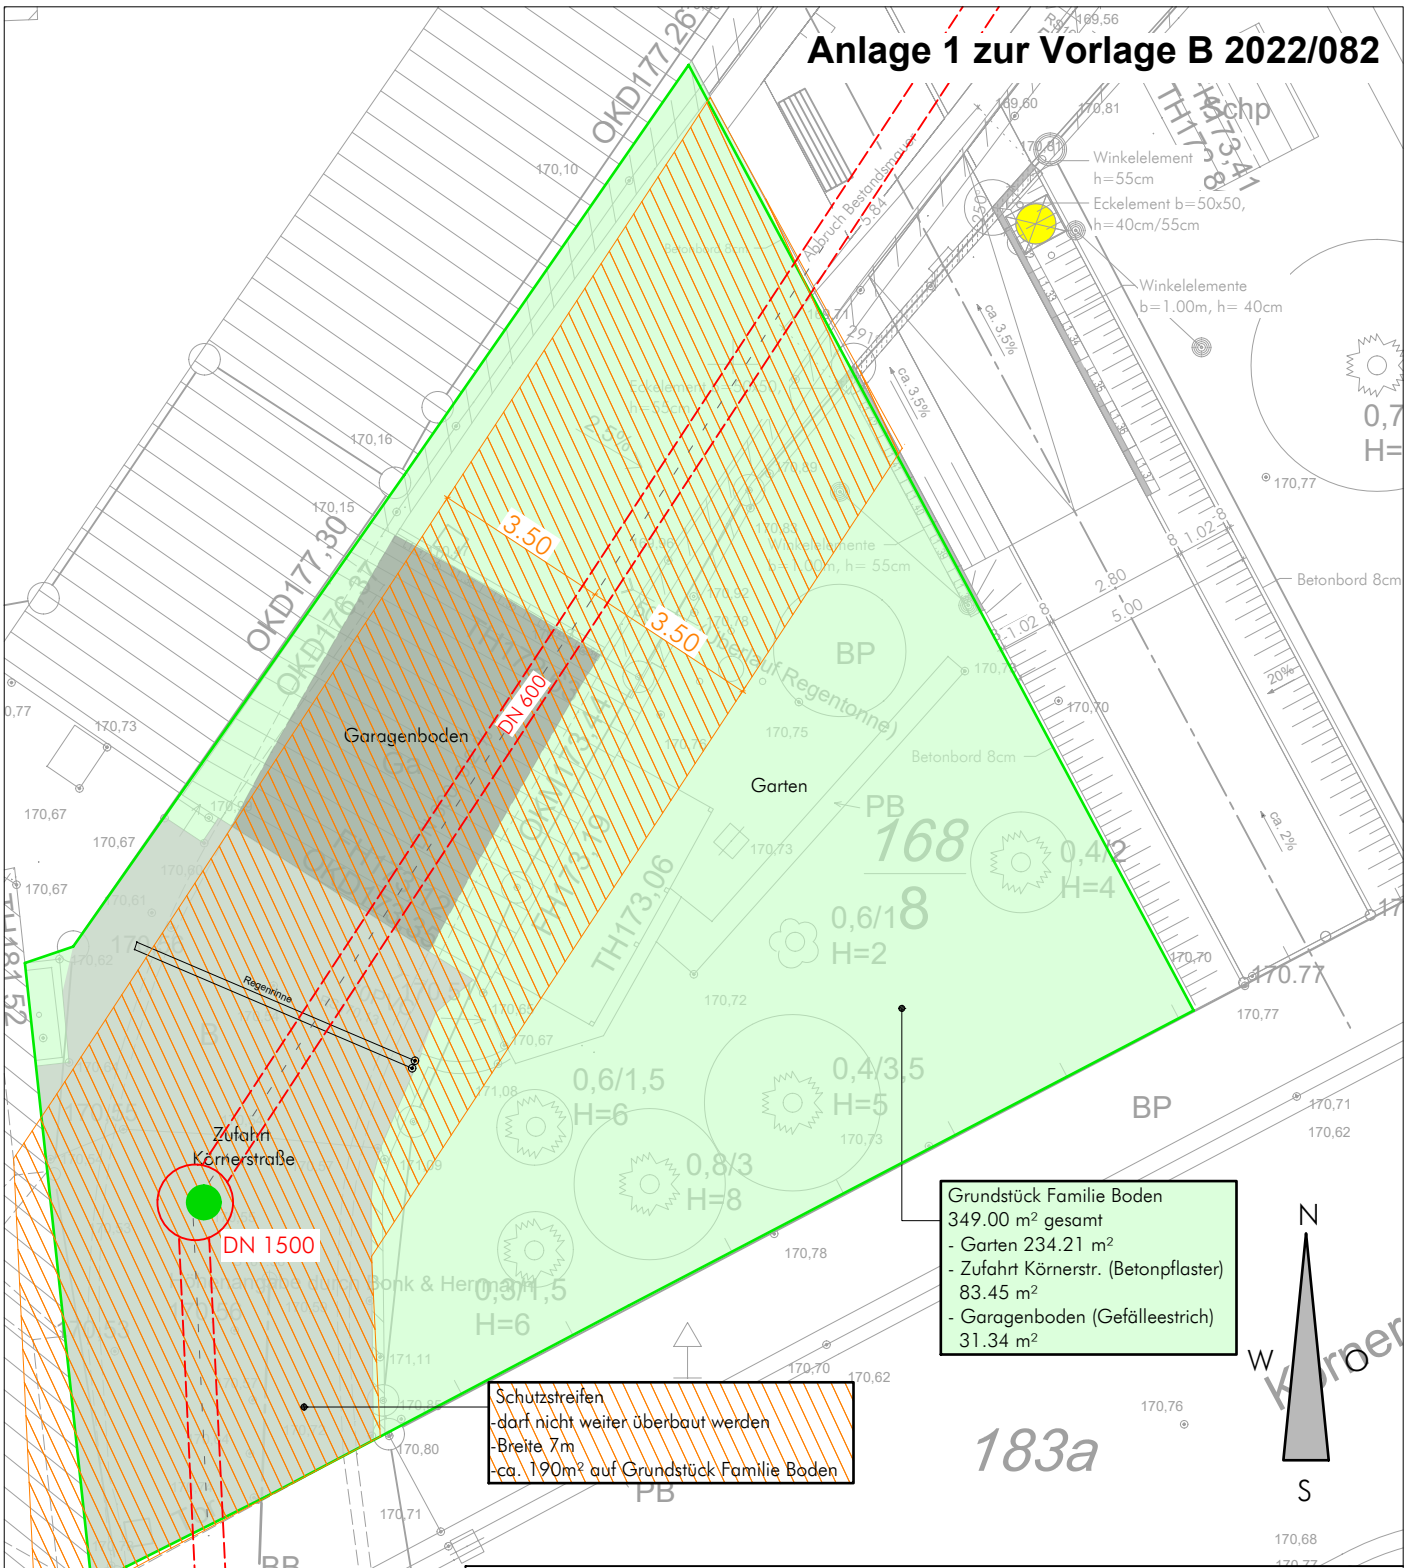

Grundlage des Planes ist das Aufmaß des Vermessungsbürosbüro Ines Weber vom 21.06.2022; sowie der Freiflächenplan der Landschaftsarchitekten Neumann Gusenburger vom25.03.2021/07.06.2021

Ingenieurbüro Klingauf
Bauplanung · Statik · Bauüberwachung
Dipl.-Ing. Thomas Klingauf
Südstraße 20 · 01705 Freital
Tel 0351-85072090
Fax 0351-85072099

Bauvorhaben
Mühlenparkviertel
Poisentalstraße 21
01705 Freital

Bauherr
Große Kreisstadt Freital
Dresdner Straße 56/58 - 01705 Freital

Bauteil
Lageplan mit Darstellung der Baufelder - Bereich Grundstück Fam. Boden

Maßstab 1/150
0 1,5 7,5 15m

Plan-Nr.
Ü_BF_02

Datum	Bearbeiter	Bauherr	Entwurf
01.09.2022	LB		

Dieser Plan und sein Inhalt ist als Eigentum des Ingenieurbüros KLingauf urheberrechtlich geschützt.
Die Verwendung oder Vervielfältigung jeglicher Art, auch in Ausschnitten, bedarf der Zustimmung des Verfassers.

H/B = 297 / 210 (0.06m²)

Allplan 2020