


Auszug Grundriss "Sächsischer Wolf" in Freital - KITA Eingang EG

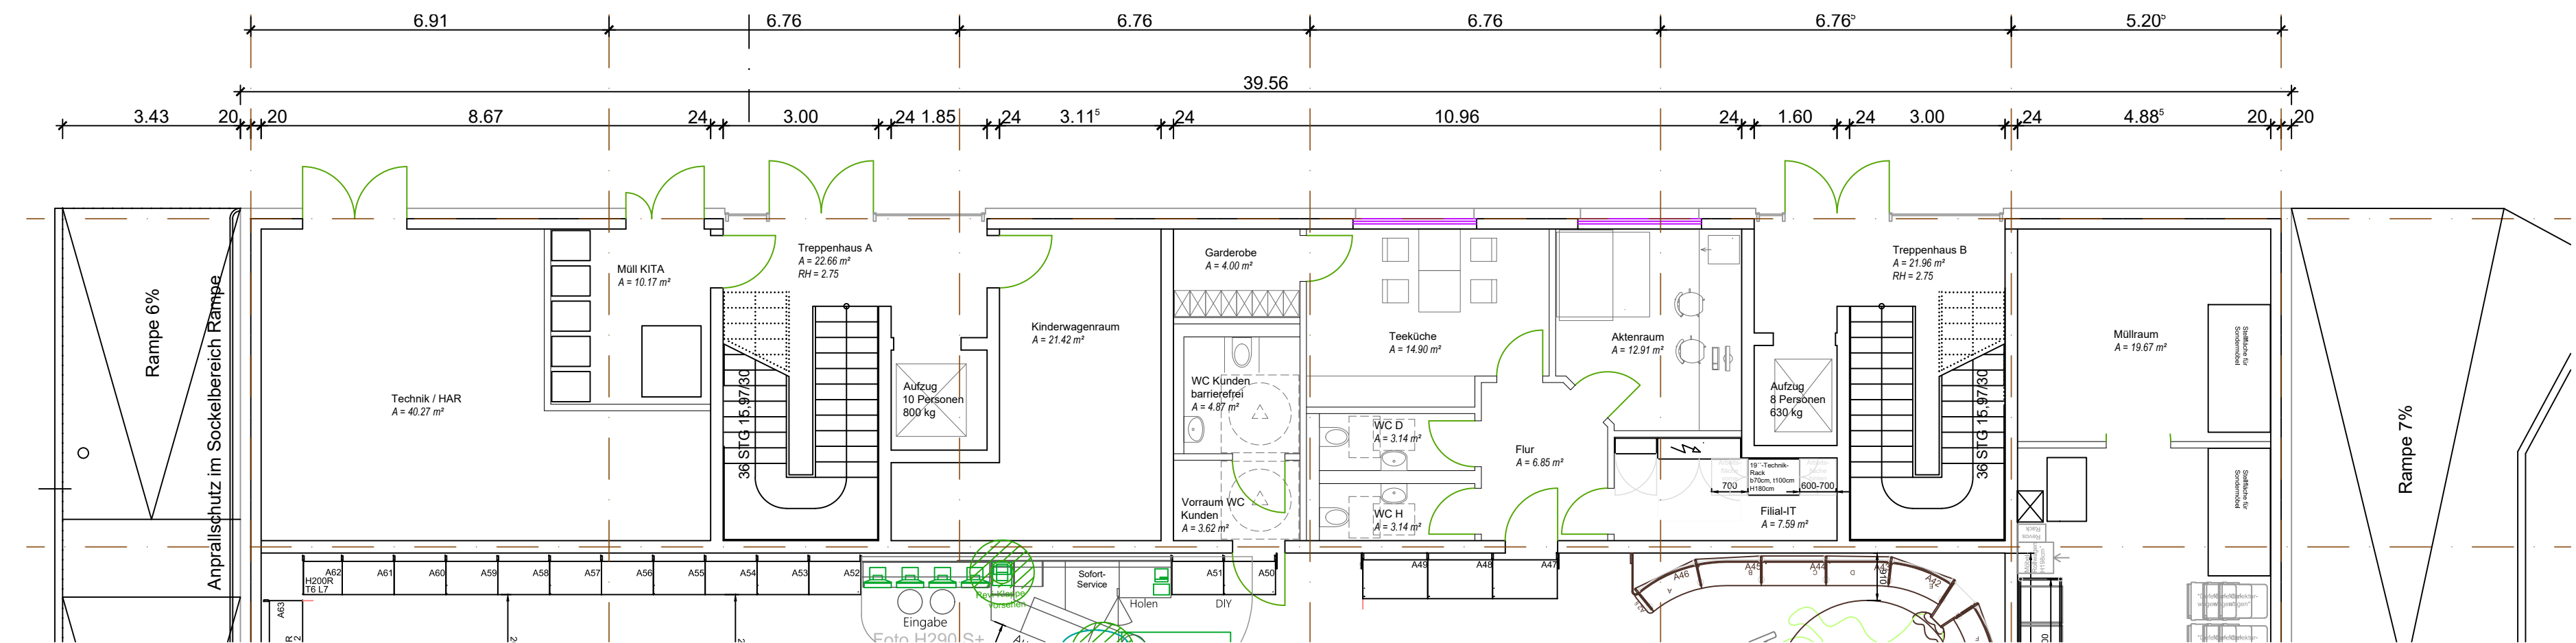

WERKplan GmbH
DIPL.- ING. HARDY WOLF
ARCHITEKT VDA
Burgwartzstraße 77a Tel.: 0351 / 650 51 15
01705 Freital Fax: 0351 / 650 51 16

Bauherr:	Schoofs Immobilien GmbH Schleussnerstraße 100 63263 Neu-Isenburg
Bauort:	Dresdner Straße/Poisentalstraße 01705 Freital
Projekt:	KITA Stadtzentrum Areal Sächsischer Wolf Freital
Zeichnung:	Auszug Grundriss Erdgeschoss
Maßstab:	1:100
Datum:	02.02.2023

