Anlage 3 zur B 2023/027

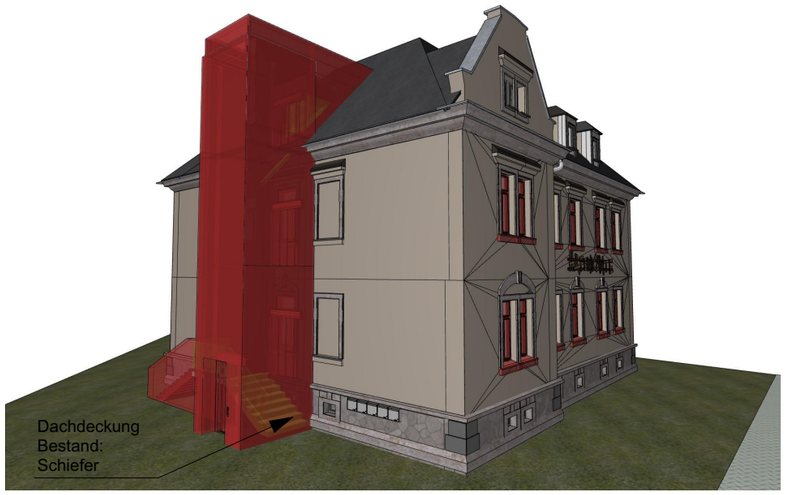

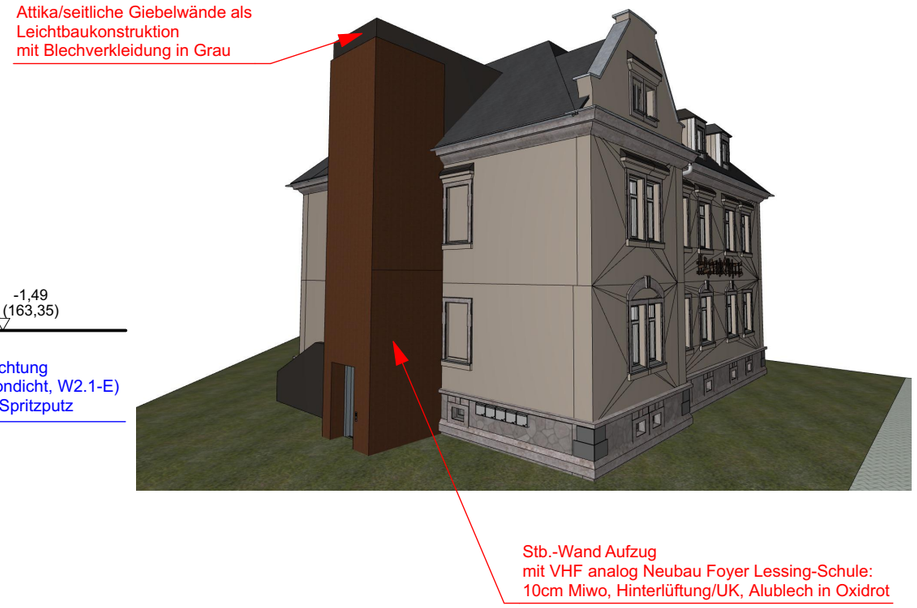

BC PLAN GmbH
Architektur + TGA

BC PLAN GmbH
Cottaer Str. 2 | 01159 Dresden
Telefon +49 351 81153930
dresden@bc-plan.com

Index	Datum	Zeichner	Änderung

Bauherr
Stadt Freital
Dresdner Str. 56

01705 Freital

OK FFB/±0.00 = 164.84
(DHHN2016 (NHN)

Planbez. **Schnitt D-D**
Entwurfsplanung

Projekt Umnutzung ehem. Pfarrhaus Kantstraße 7 , 01705 Freital

Datum / Projektleiter
30.01.2023 / Susanne Preißler

Projekt-Nr. 21-09

Maßstab 1:100

Phase E – Gewerk AR – H / BA 0 – Planart SN_D – Teil / Nr – Index