


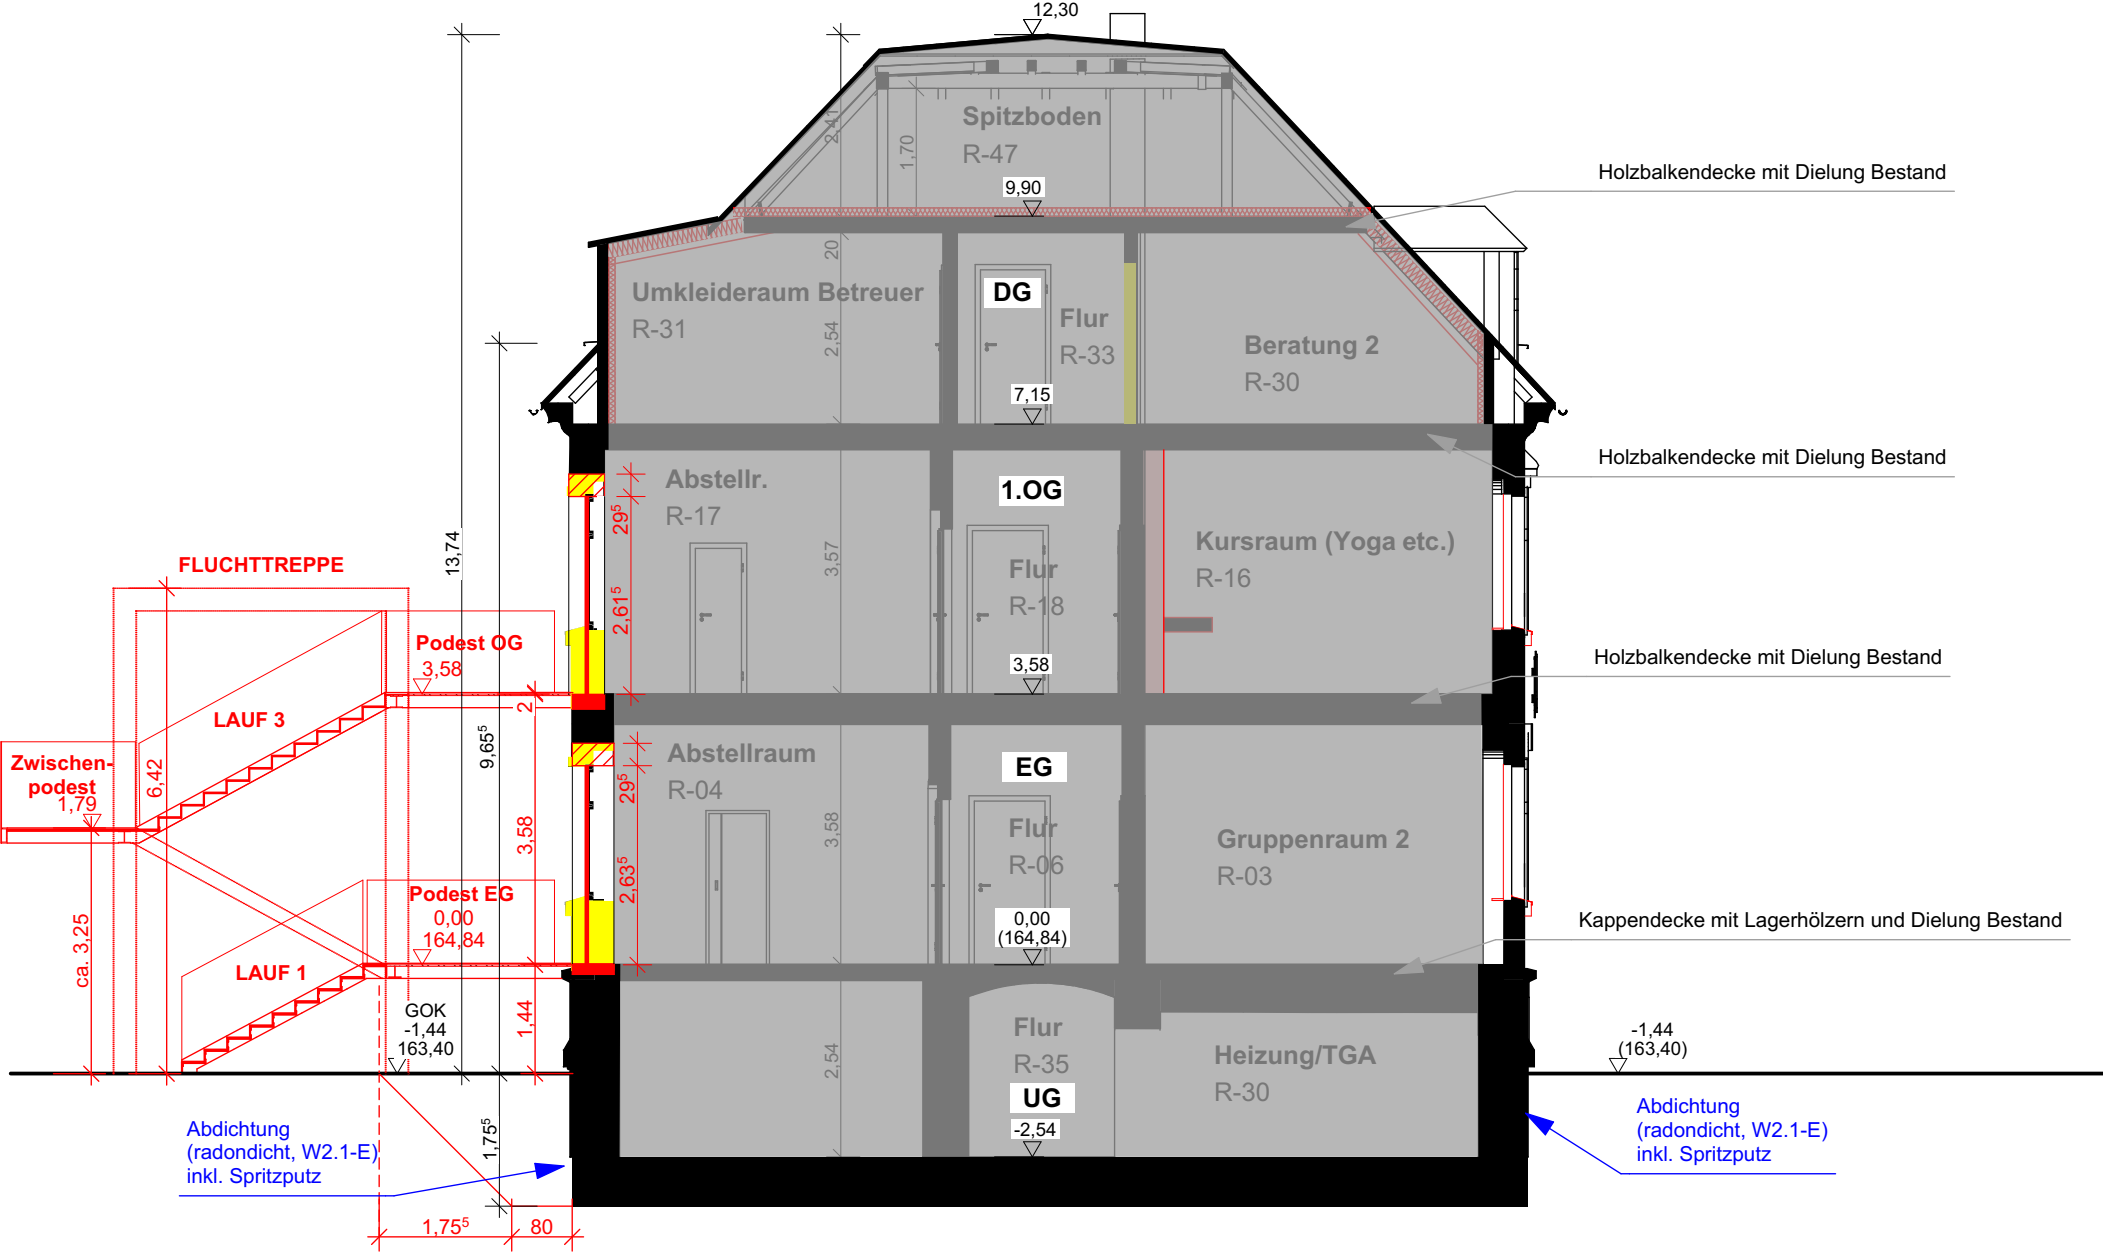

BC PLAN GmbH
Architektur + TGA
BC PLAN GmbH
Cottaer Str. 2 | 01159 Dresden
Telefon +49 351 81153930
dresden@bc-plan.com

Index	Datum	Zeichner	Änderung

Bauherr
Stadt Freital
Dresdner Str. 56
01705 Freital
OK FFB/±0.00 = 164.84
(DHHN2016 (NHN))

Planbez. **Schnitt C-C**
Entwurfsplanung

Projekt Umnutzung ehem. Pfarrhaus Kantstraße 7 , 01705 Freital

Datum / Projektleiter 30.01.2023 / Susanne Preißler	
Projekt-Nr. 21-09	Maßstab 1:100
Phase E	Gewerk AR
H/B 0	Planart SN_C
Teil / Nr. 	Index