


Anlage 2 zur Vorlage B 2023/034

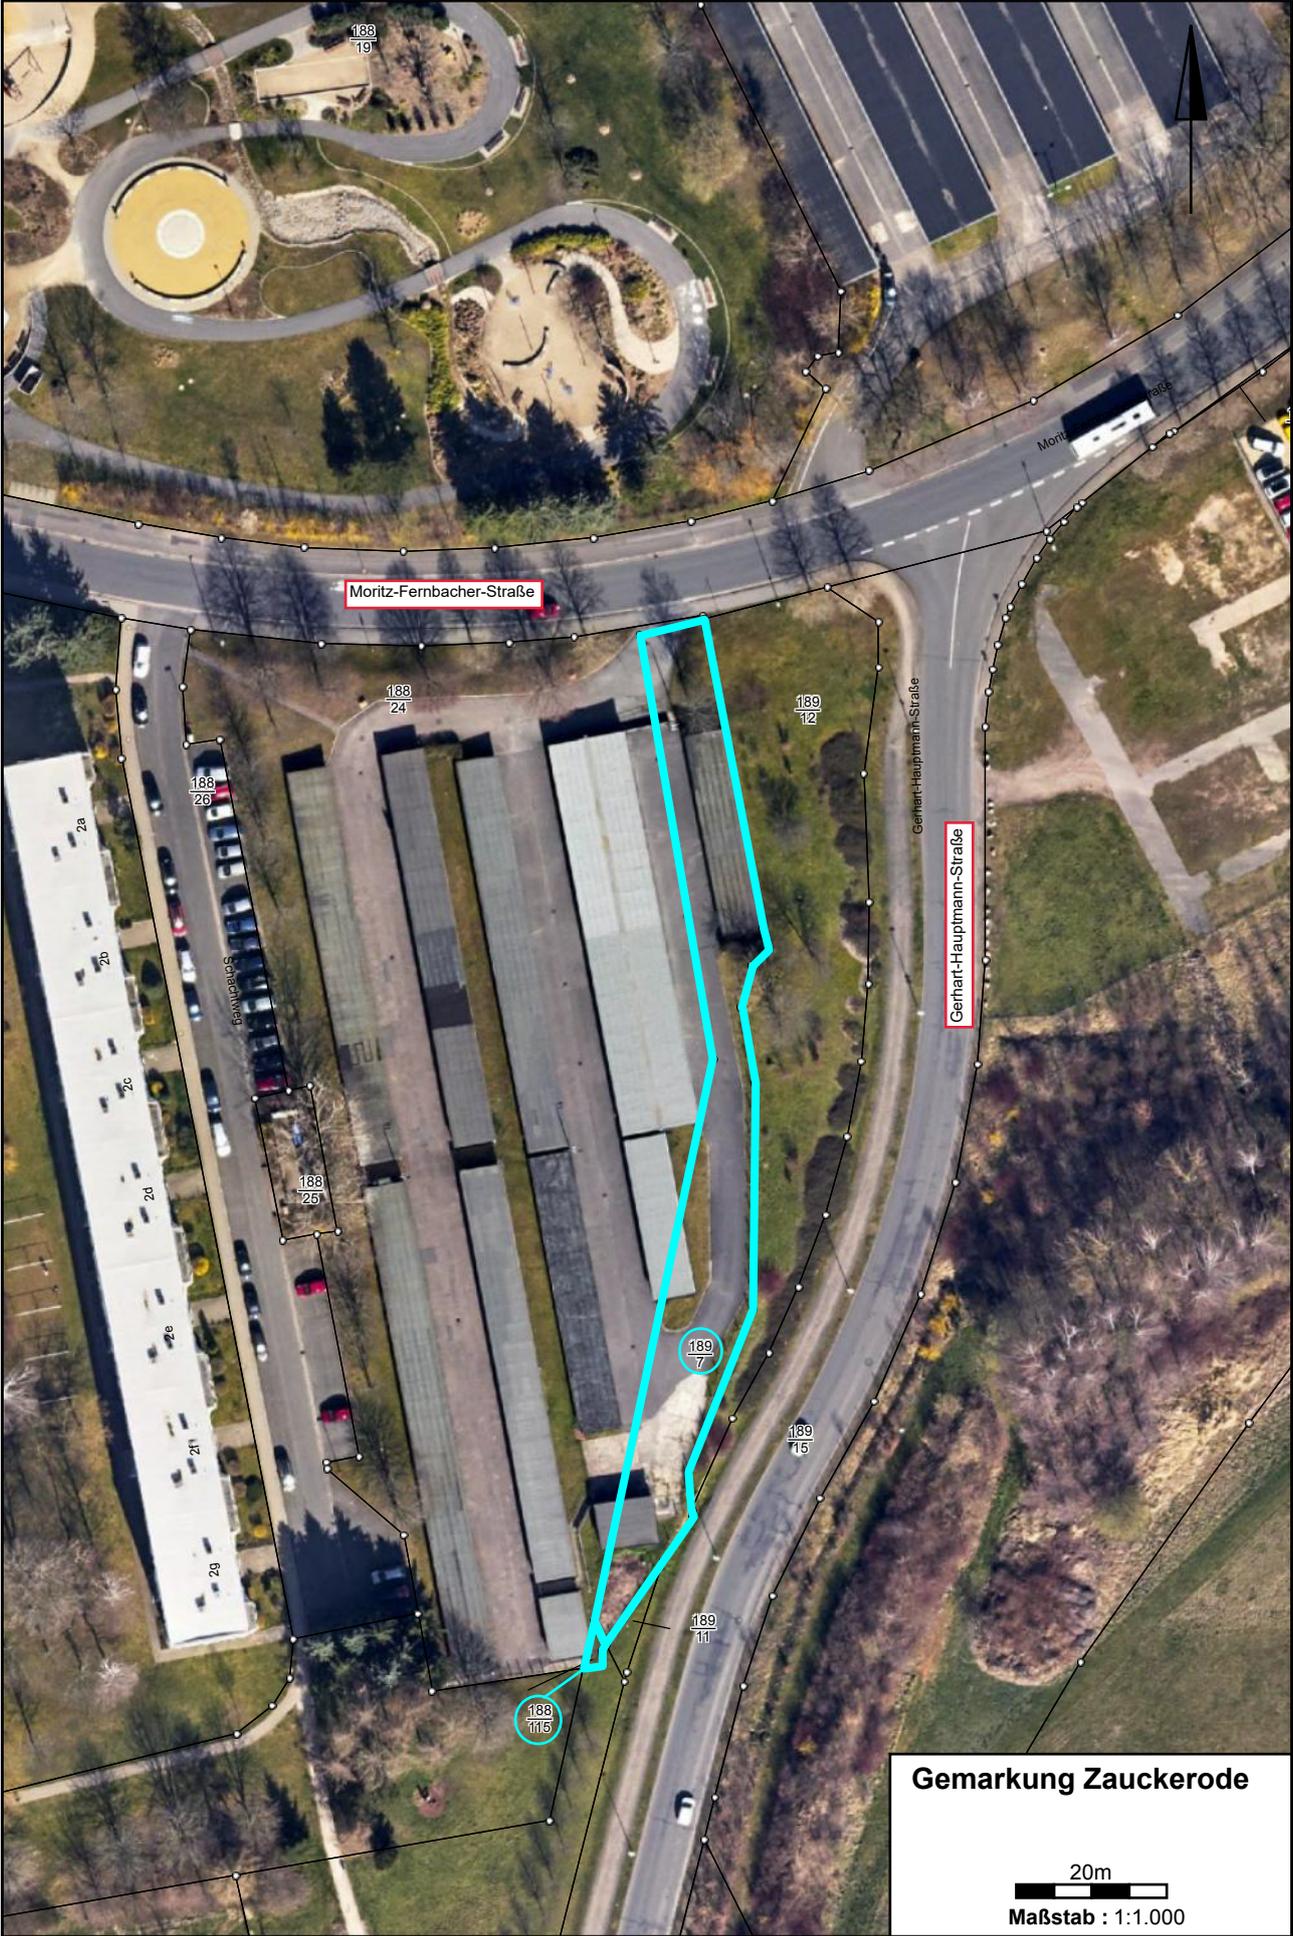

 Tauschempfangsflächen

Gemarkung Zuckerode

20m
Maßstab : 1:1.000