



Querschnitt A-A, Variante 2

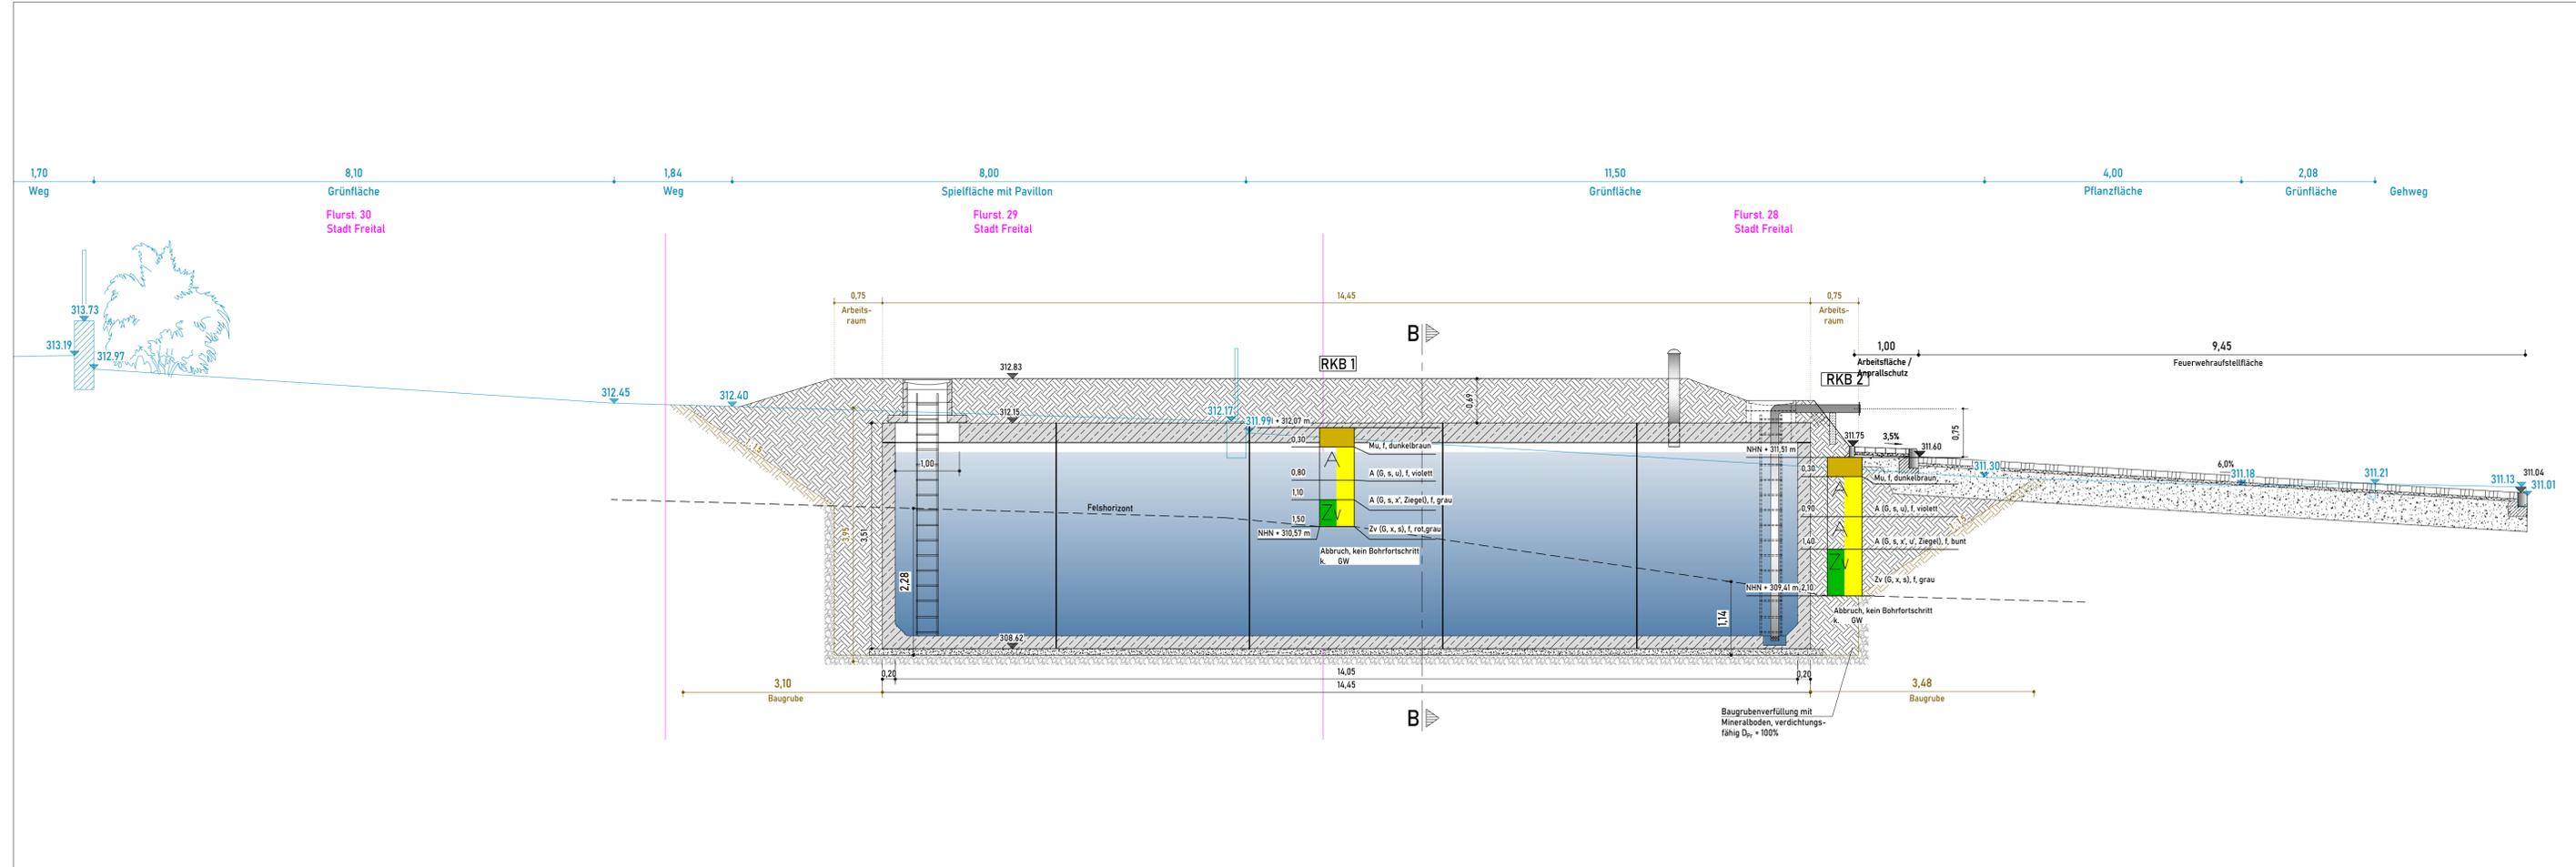

Querschnitt B-B, Variante 2

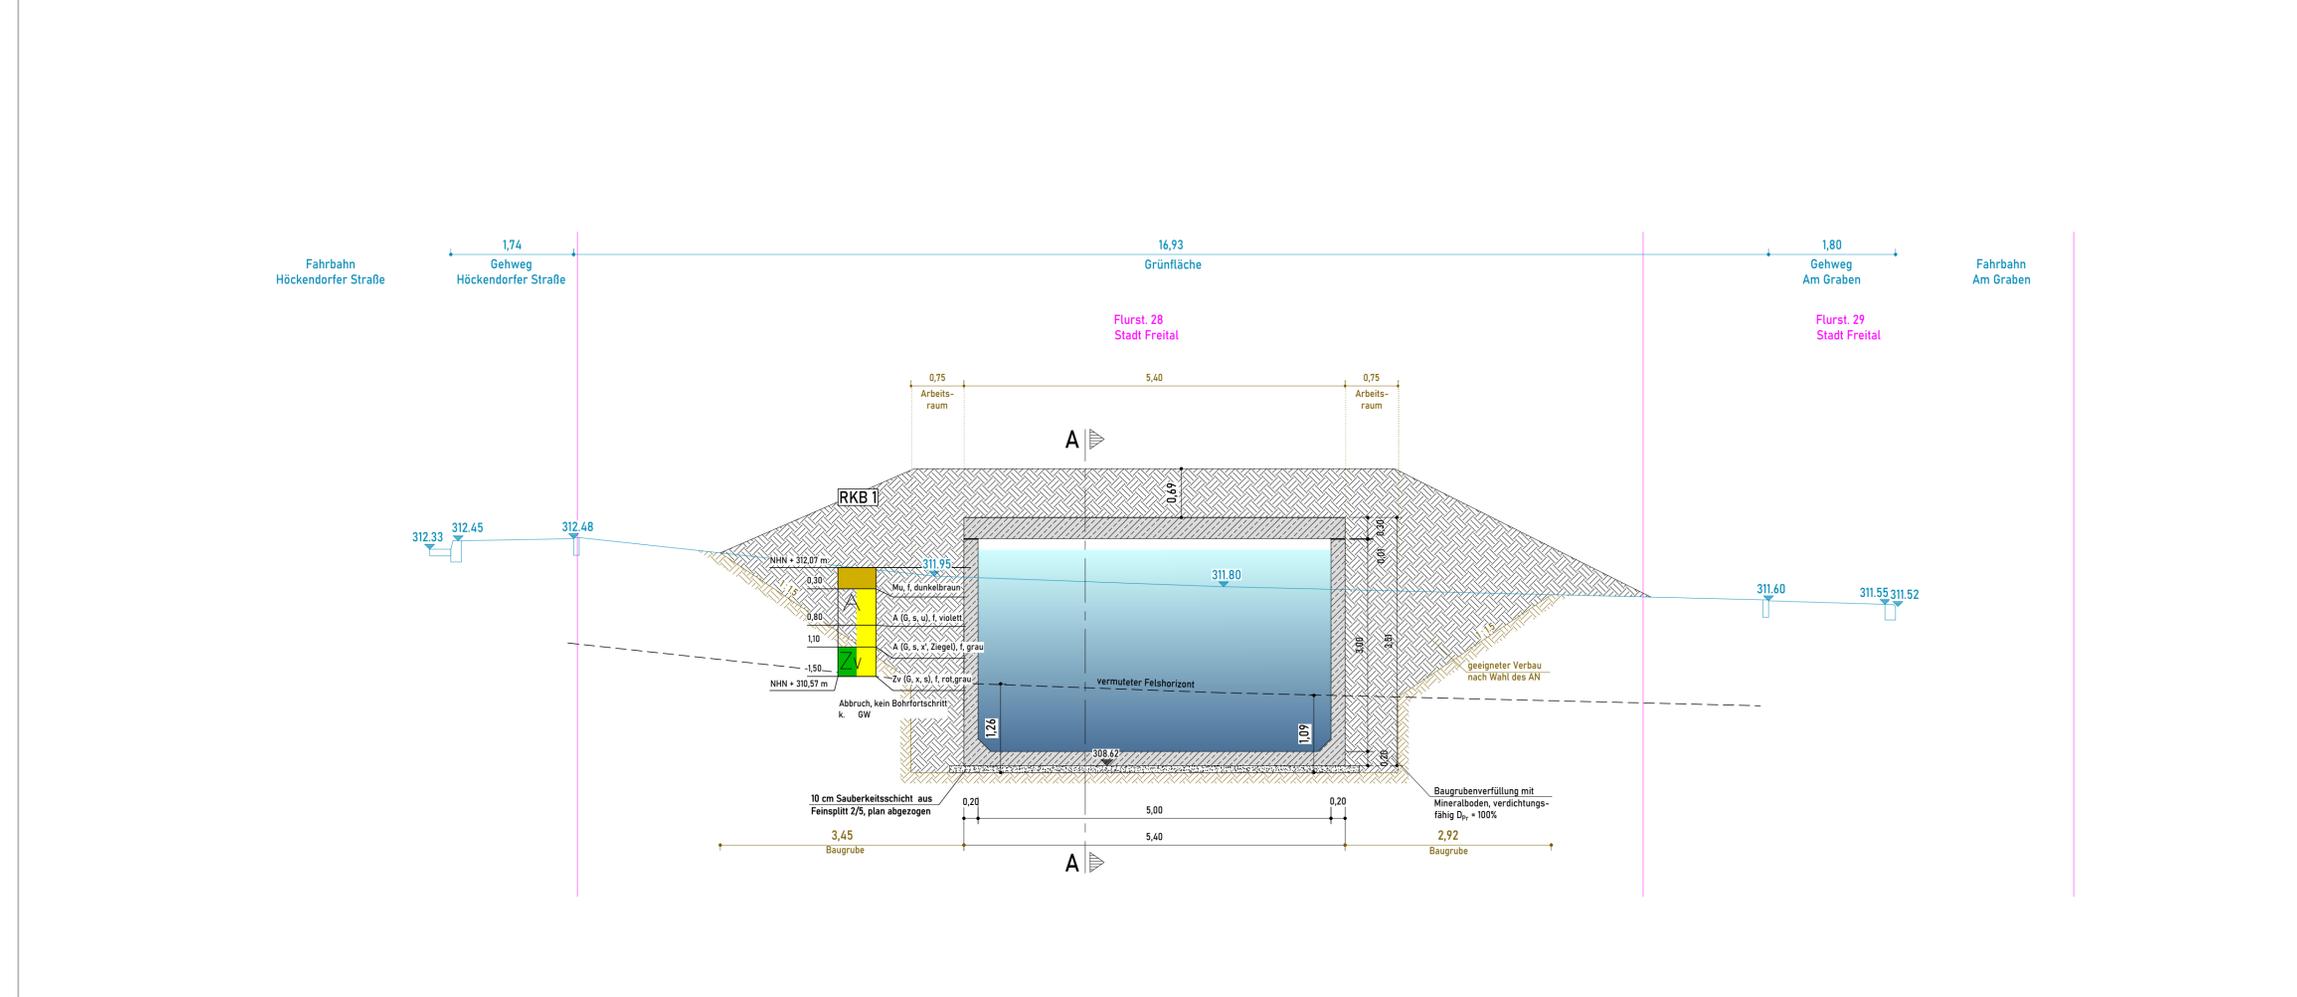

Nr.	Art der Änderung	Datum	Name
Entwurfsbearbeitung:	Ingenieurbüro Matthias Maut	bearbeitet 03.08.2023	gezeichnet 07.07.2023
Gesellschaft für Bauwesen mbH Dresdner Straße 70 01705 Freital Tel.: (0351) 4774-0 Fax.: 0351/4774-4851 Freital, den .....		Projektnummer: <b>9 23 006</b>	
Auftraggeber:	Große Kreisstadt Freital	Unterlage	5
Dresdner Straße 56/58; 01705 Freital Tel.: 0351/4474-0 Fax.: 0351/4474-4851 Freital, den .....		Maßstab	1:200
Leistungsphase: <b>Genehmigungsplanung</b>		Lagebezug	ETRS89_UTM33
Vorhaben: <b>Neubau Löschwasserbehälter Freital-Somsdorf</b>		Höhenbezug	DHHN92
Bezeichnung: <b>Schnittdarstellungen</b>			