



Landkreis Sächsische Schweiz-Osterzgebirge

Schloßpark 22  
01796 Pirna


# Auszug aus dem Liegenschaftskataster

Liegenschaftskarte 1:1000 mit  
Katasternachweis nach § 12 Abs. 2  
SächsVermKatGDVO

Flurstück: 12/b  
Gemarkung: Oberpesterwitz (3770)

Gemeinde: Stadt Freital  
Kreis: Landkreis Sächsische Schweiz-Osterzgebirge

Erstellt am 29.06.2021

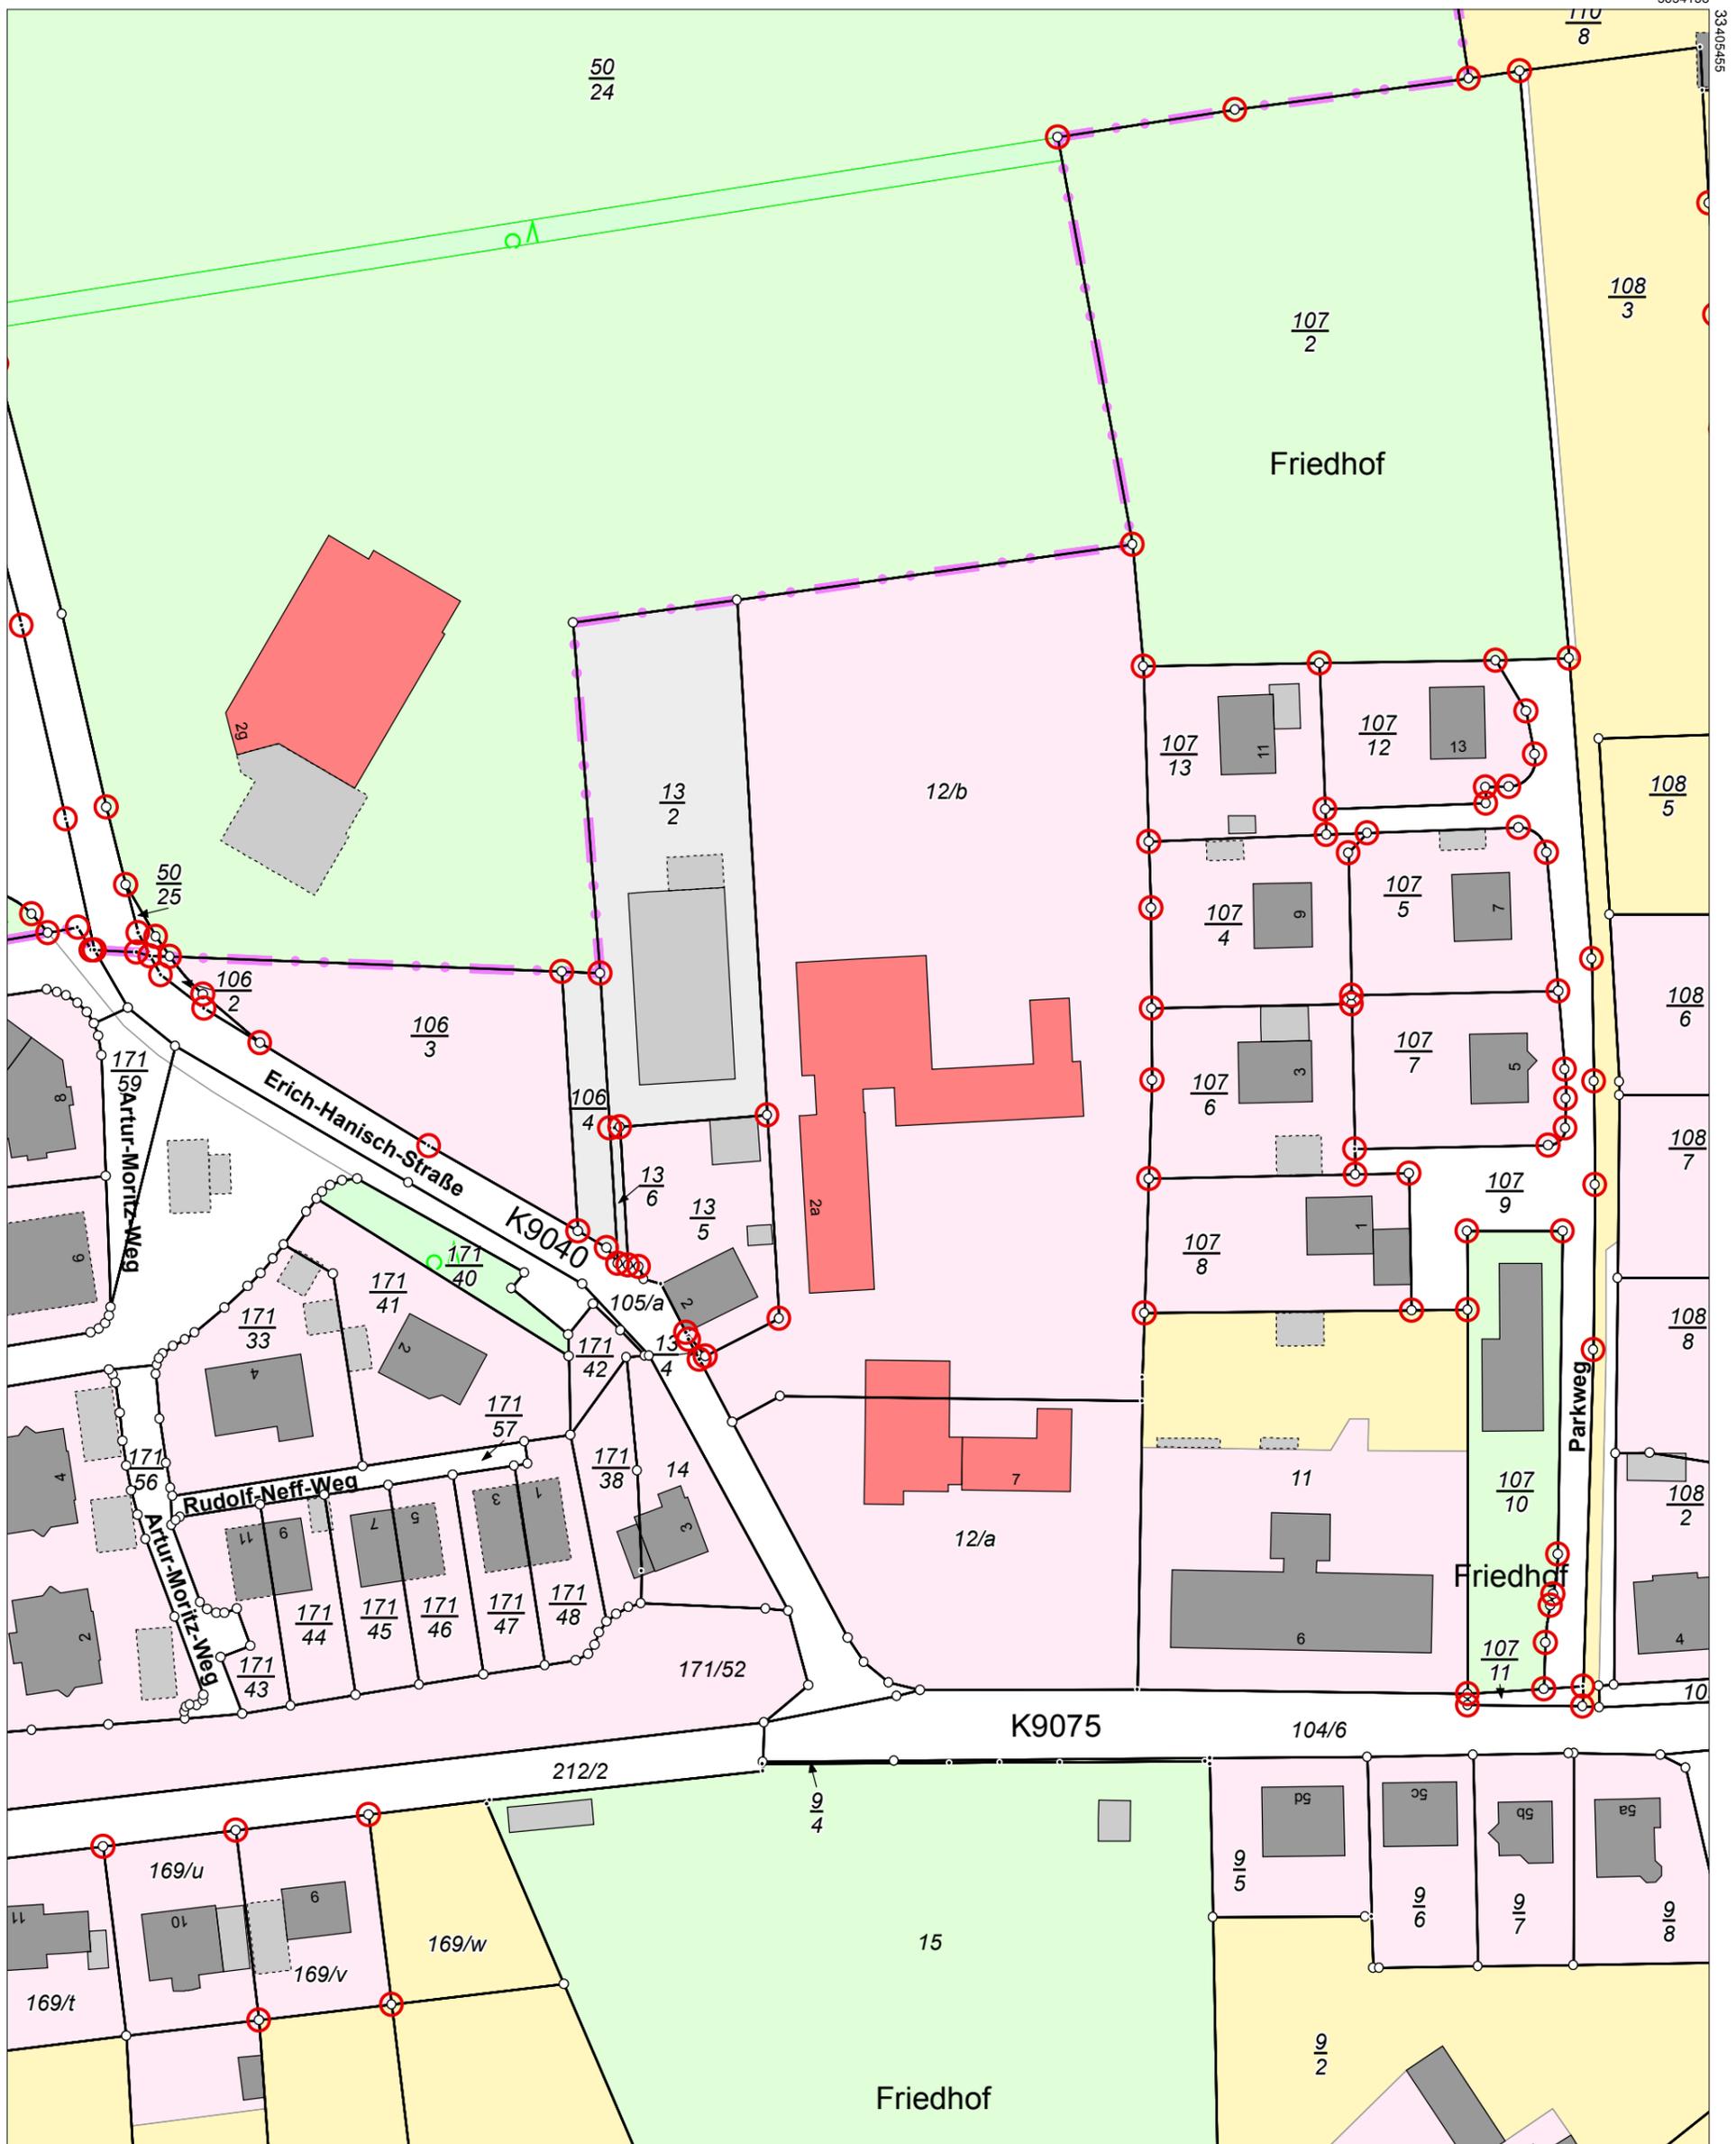

5653802  
Maßstab 1:1000 Meter

Benutzung nach Maßgabe § 4 der Durchführungsverordnung zum Sächsischen Vermessungs- und Katastergesetz  
Der Auszug aus dem Liegenschaftskataster ist zur Entnahme von Maßen, insbesondere von Grenzmaßen oder Grenzabständen nicht geeignet.  
Gefertigt durch: Landkreis Sächsische Schweiz-Osterzgebirge, Schloßpark 22, 01796 Pirna