




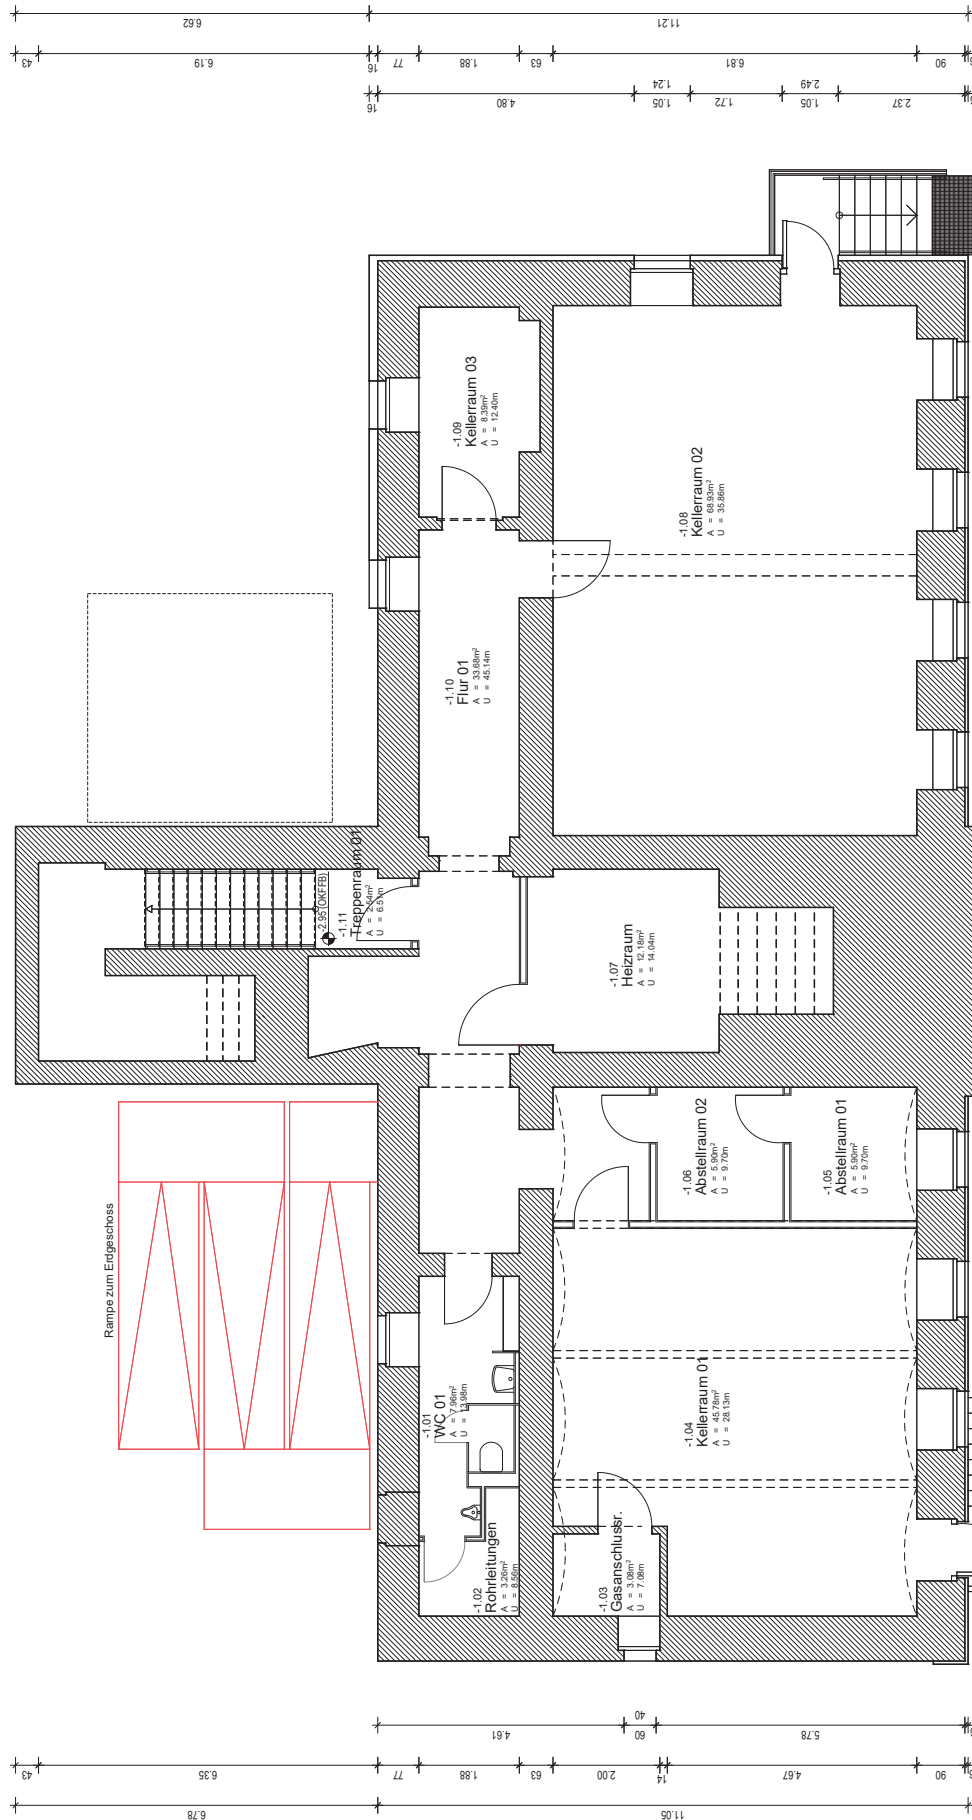

Ehemaliges Schulgebäude Kleinnaundorf
Steigerstraße 14, 01705 Freital

Grundriss Kellergeschoss

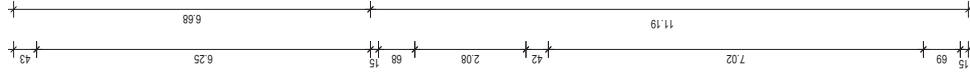

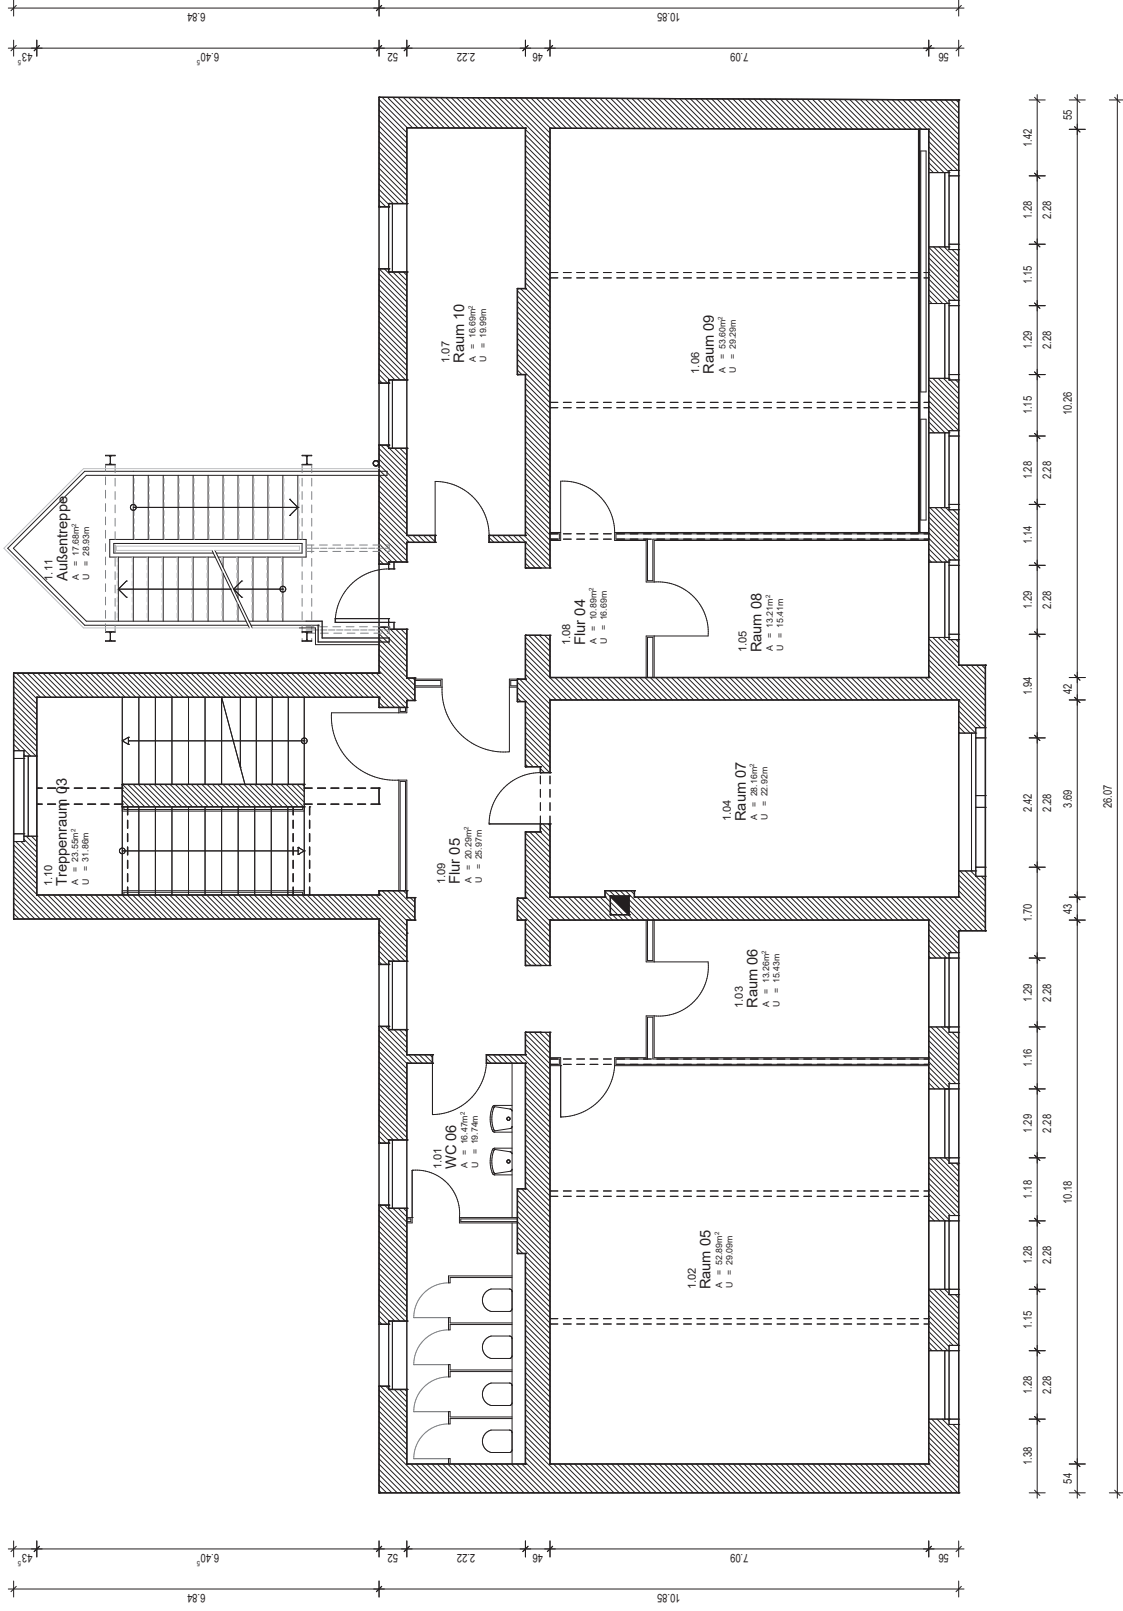


Ehemaliges Schulgebäude Kleinnaundorf
Steigerstraße 14, 01705 Freital


Grundriss 1. Obergeschoss

M 1:100
Stand: 22.06.2023
Blatt-Nr. 3/5

Ingenieurbüro
Matthias Koch
Schulstraße 2, 01705 Freital-Weißig
Tel.: 0351/460 13 24, Fax: 0351/460 13 25

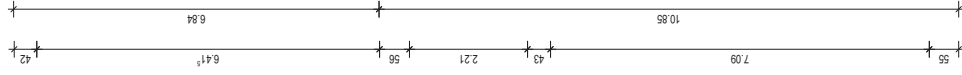

M 1:100
Stand: 22.06.2023
Blatt-Nr. 4/5

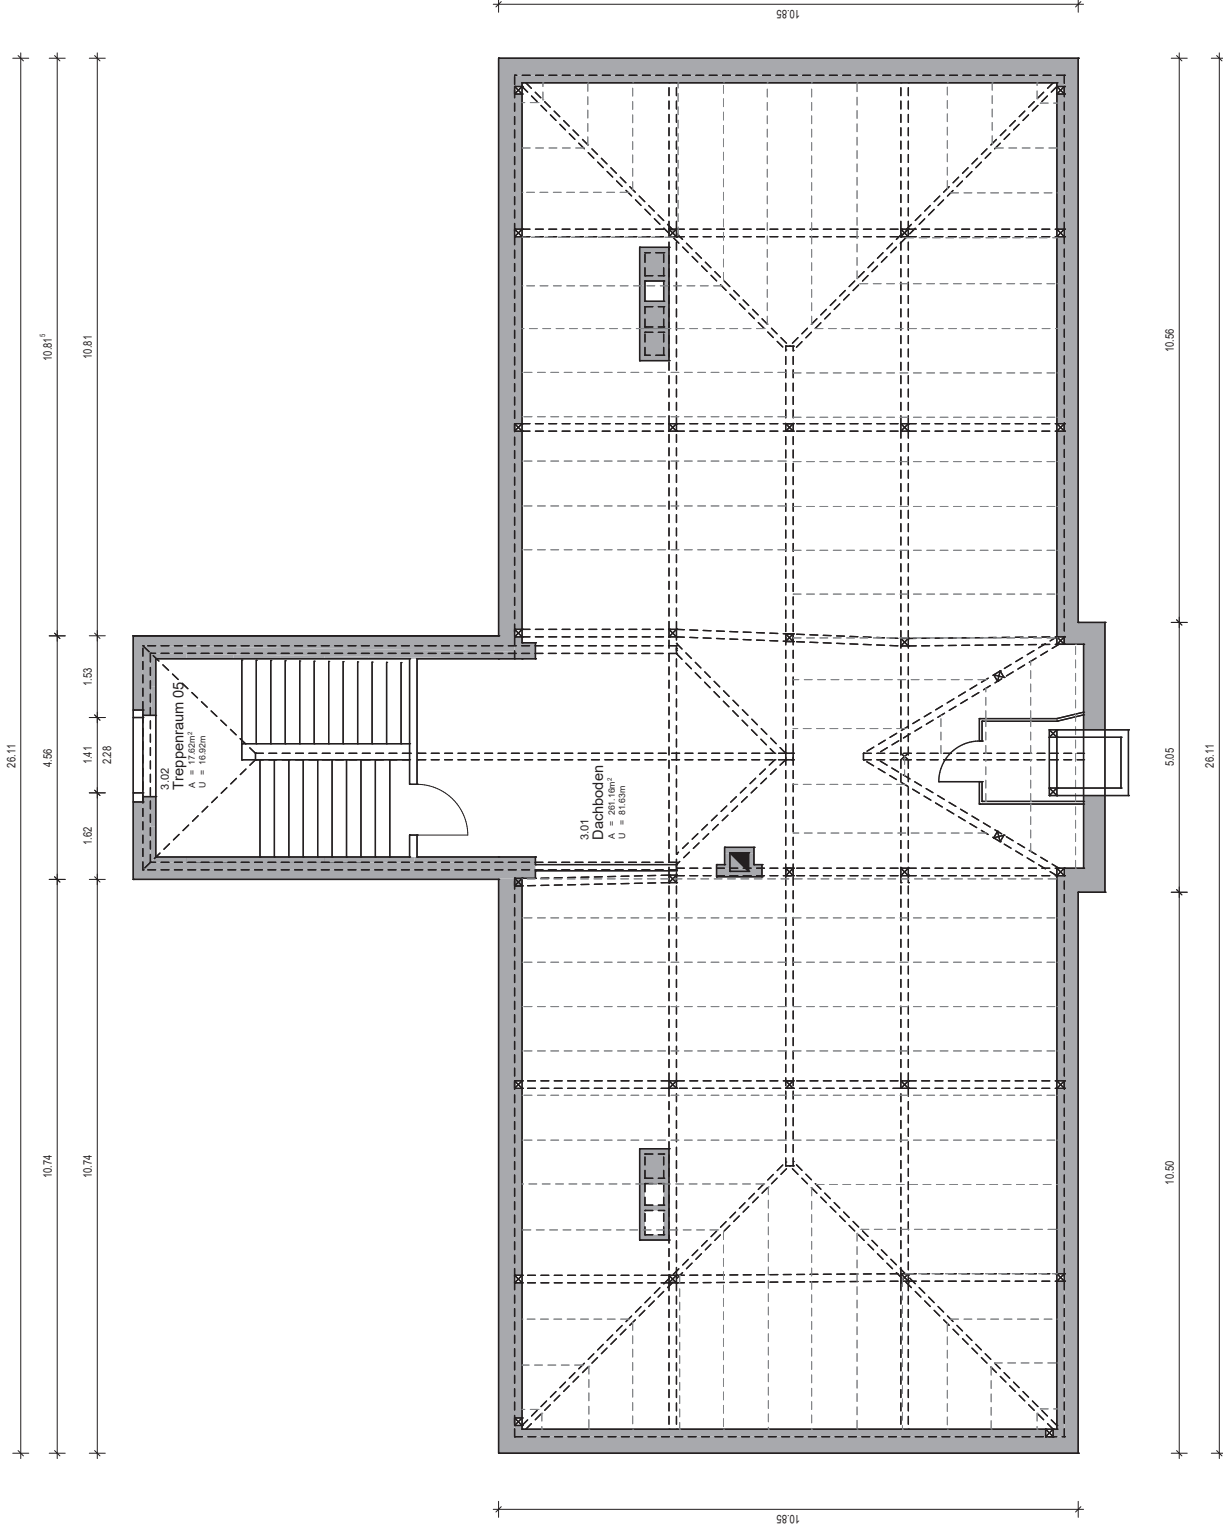


Ehemaliges Schulgebäude Kleinnaundorf
Steigerstraße 14, 01705 Freital

Grundriss Dachgeschoss

M 1:100
Stand: 22.06.2023
Blatt-Nr. 5/5


Ingenieurbüro
Matthias Koch
Schulstraße 2, 01705 Freital-Weißig
Tel.: 0351/460 13 24, Fax: 0351/460 13 25



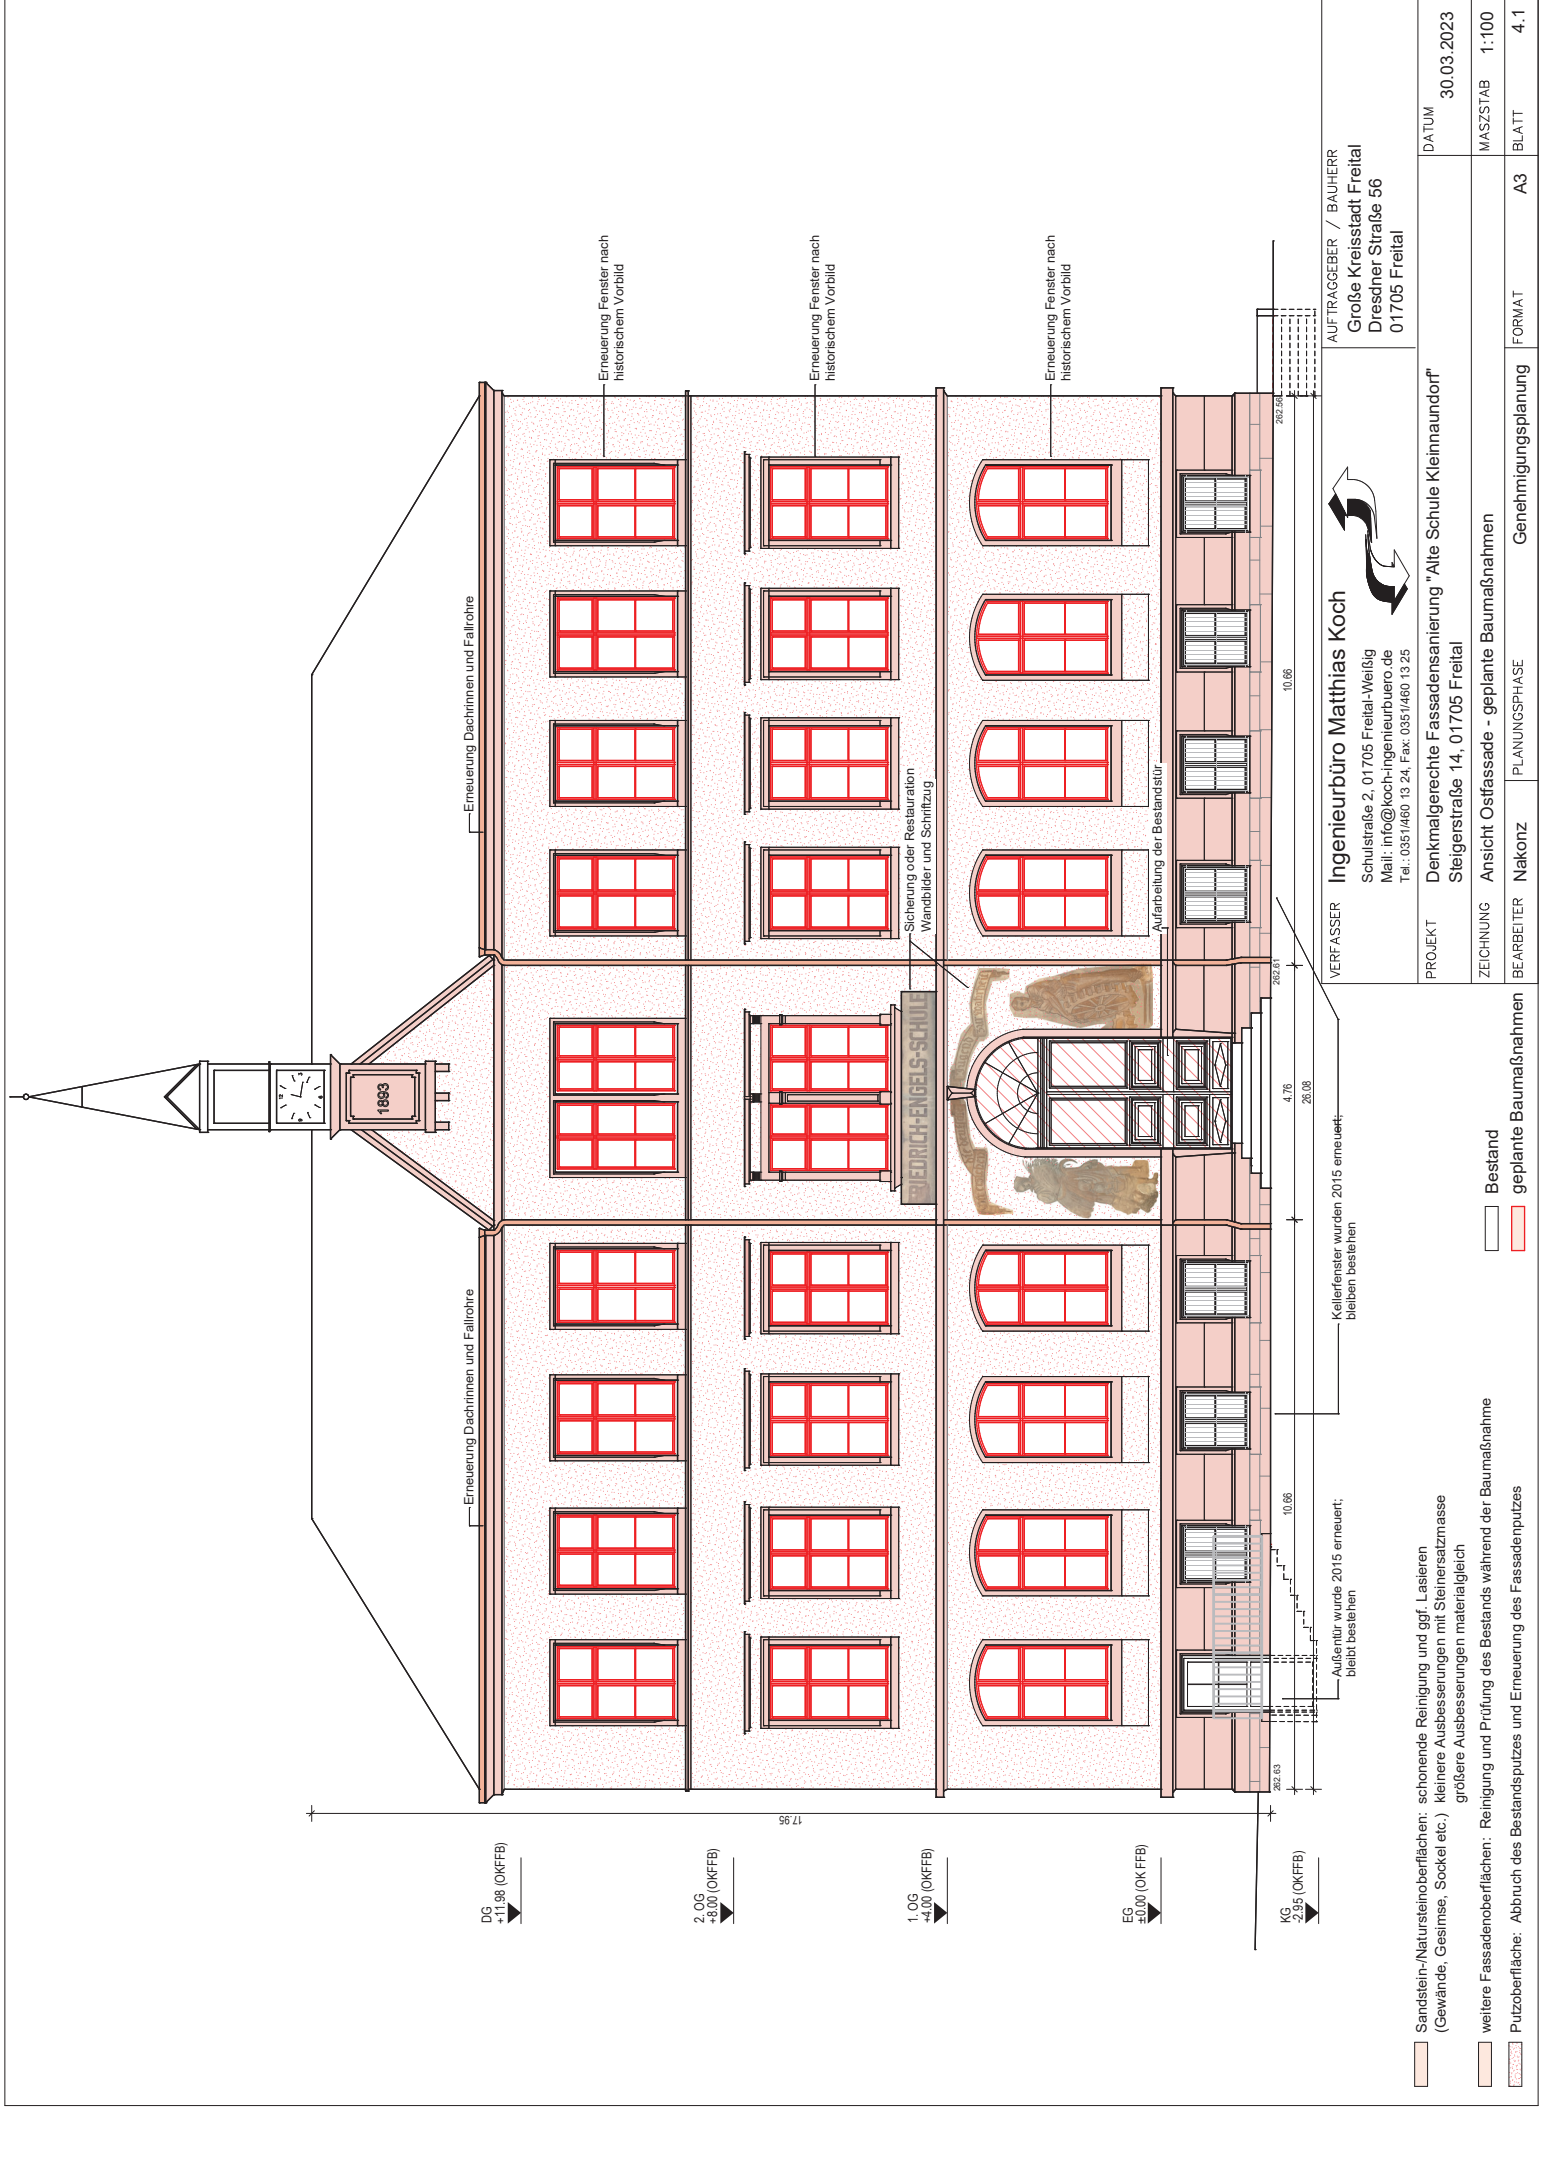

VERFASSEN		Ingenieurbüro Matthias Koch		AUFTRAGGEBER / BAUHERR	
Schulstraße 2, 01705 Freital-Weißig		Schulstraße 2, 01705 Freital-Weißig		Große Kreisstadt Freital	
Mail: info@koch-ingenieurbuero.de		Mail: info@koch-ingenieurbuero.de		Dresdner Straße 56	
Tel.: 0351/460 13 24, Fax: 0351/460 13 25		Tel.: 0351/460 13 24, Fax: 0351/460 13 25		01705 Freital	
PROJEKT	Denkmalgerechte Fassadensanierung "Alte Schule Kleinnaundorf"	DATUM	30.03.2023		
ZEICHNUNG	Steigerstraße 14, 01705 Freital	MASSTAB	1:100		
BEARBEITER	Ansicht Ostfassade - geplante Baumaßnahmen	FORMAT	A3		
PLANUNGSPHASE	Genehmigungsplanung	BLATT	4.1		

Kellerfenster wurden 2015 erneuert; bleiben bestehen		Außenputz wurde 2015 erneuert; bleibt bestehen	
Sandstein-/Natursteinoberflächen: schonende Reinigung und ggf. Lasieren (Gewände, Gesimse, Sockel etc.)		kleinere Ausbesserungen mit Steinsatzmasse	
größere Ausbesserungen materialgleich		weitere Fassadenoberflächen: Reinigung und Prüfung des Bestands während der Baumaßnahme	
Putzoberfläche: Abbruch des Bestandsputzes und Erneuerung des Fassadenputzes		Reinigung und Prüfung des Bestands während der Baumaßnahme	
Bestand		geplante Baumaßnahmen	

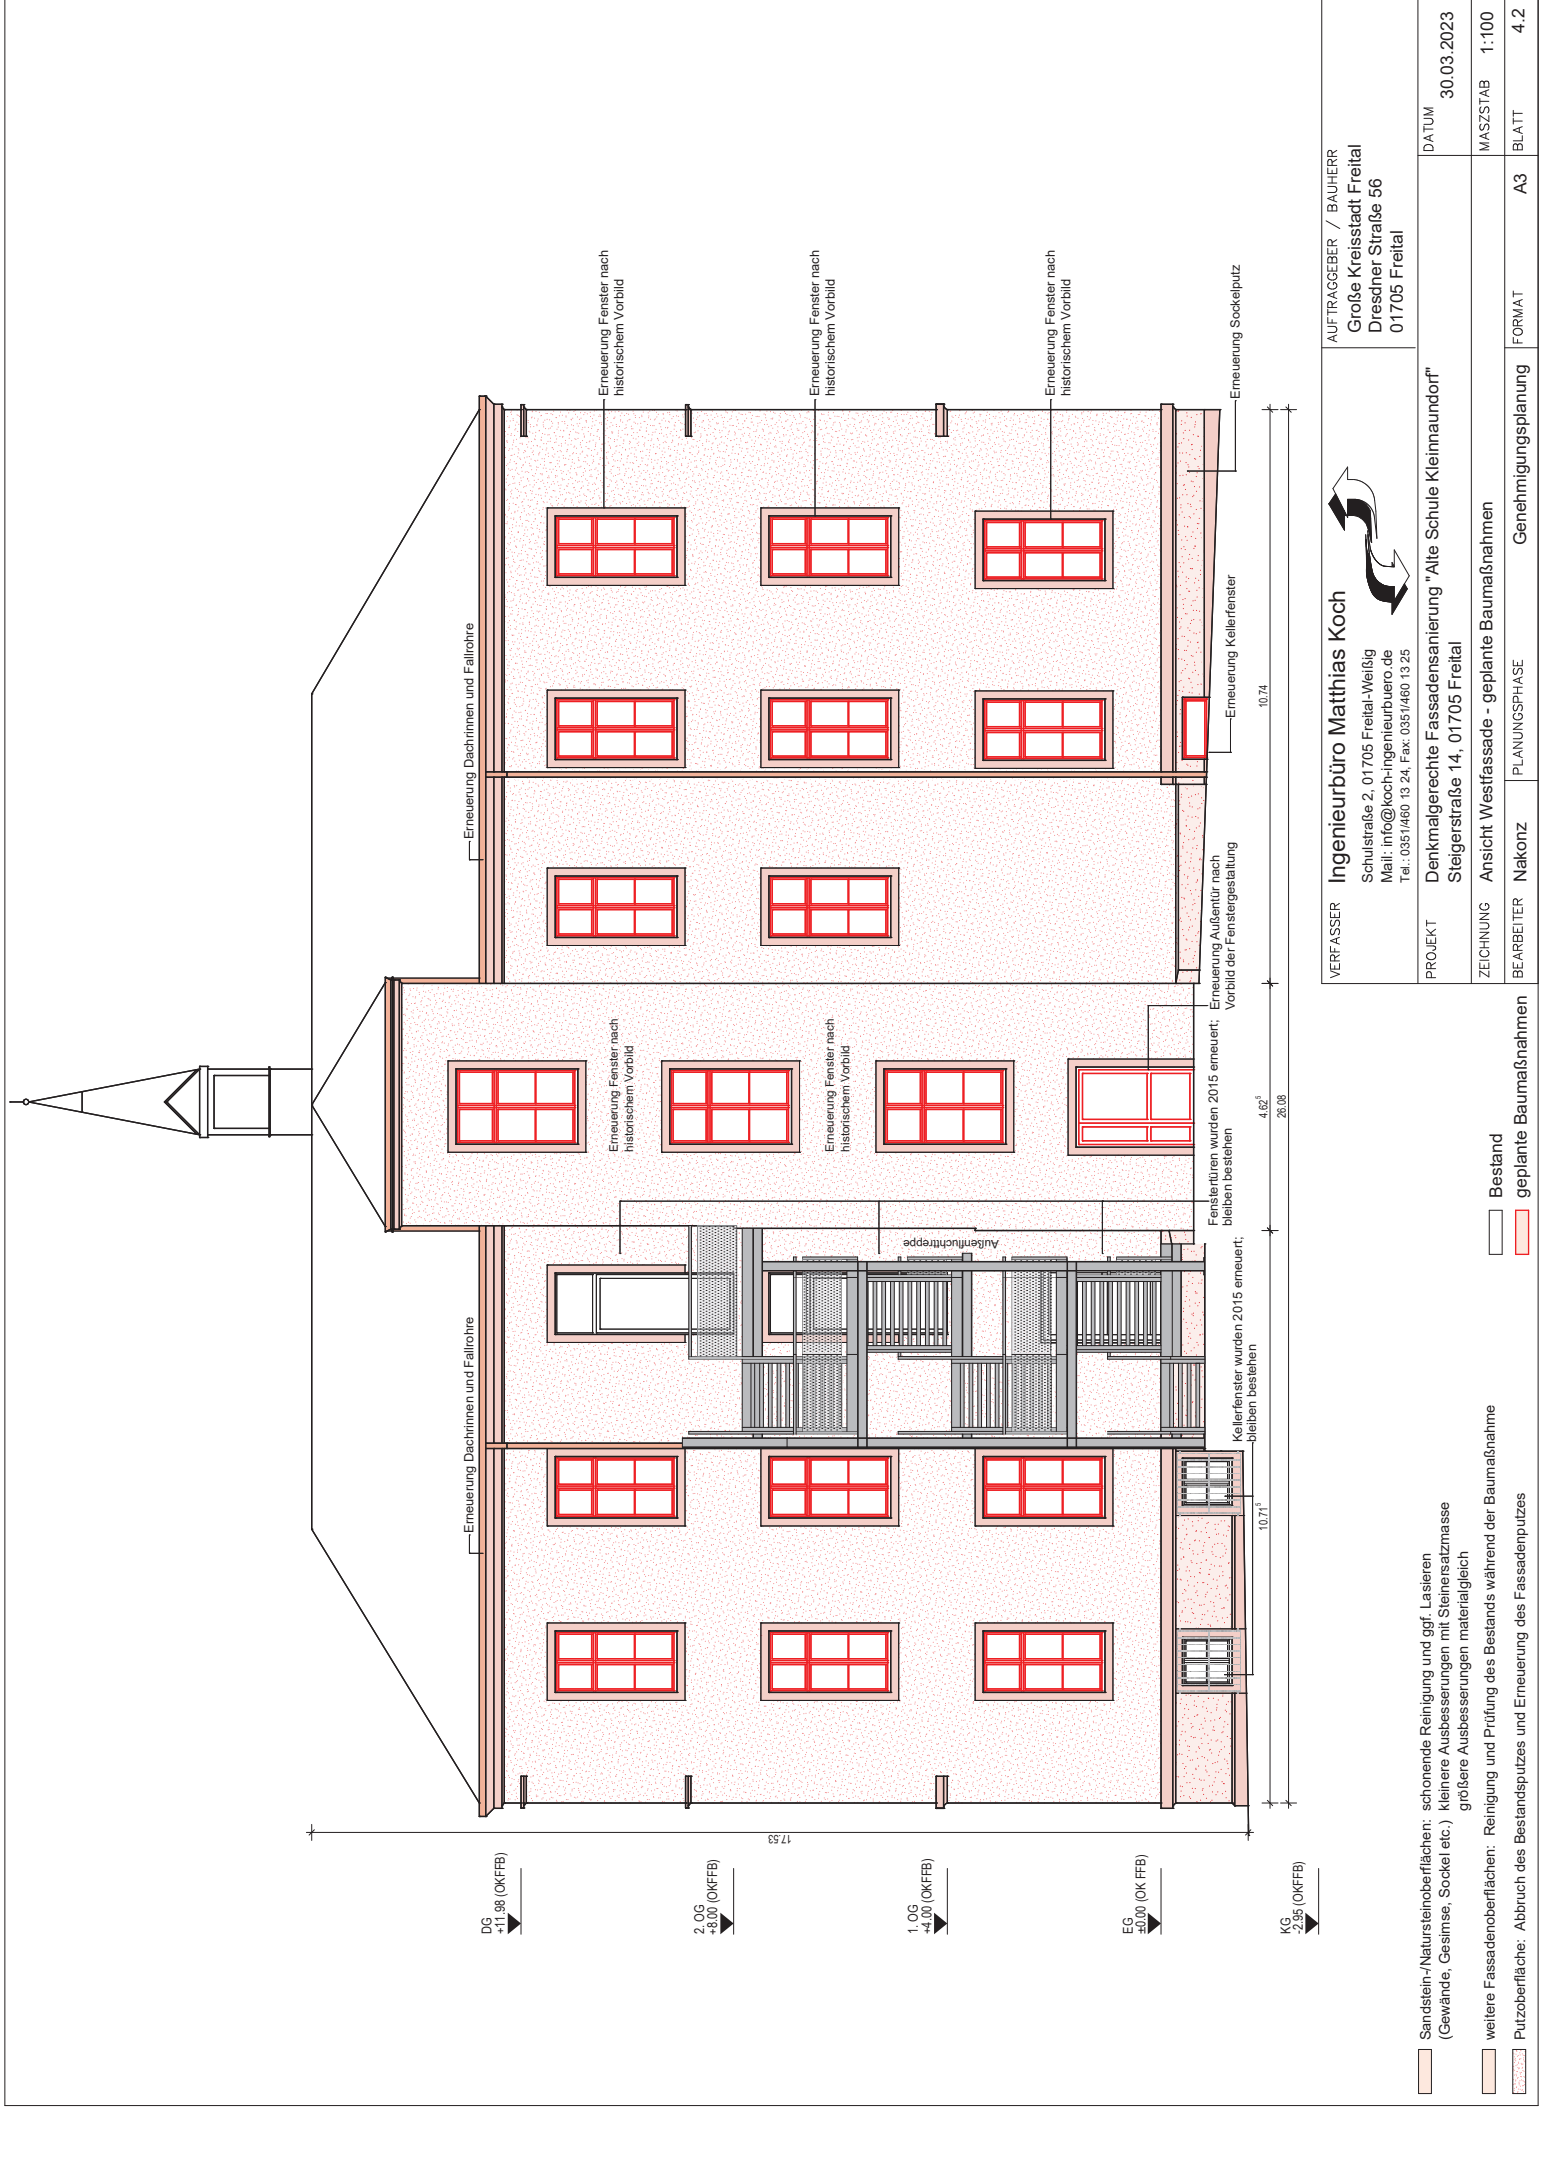

Sandstein-Natursteinoberflächen: schonende Reinigung und ggr. Lasieren
(Gewände, Gesimse, Sockel etc.)
kleinere Ausbesserungen mit Steinersatzmasse
größere Ausbesserungen materialgleich

weitere Fassadenoberflächen: Reinigung und Prüfung des Bestands während der Baumaßnahme

Putzoberfläche: Abbruch des Bestandsputzes und Erneuerung des Fassadenputzes

Bestand
geplante Baumaßnahmen




Ingenieurbüro Matthias Koch

Schulstraße 2, 01705 Freital-Weißig
Mail: info@koch-ingenieurbuero.de
Tel.: 0351/460 13 24, Fax: 0351/460 13 25

AUFTRAGGEBER / BAUHERR
Große Kreisstadt Freital
Dresdner Straße 56
01705 Freital

VERFASSER	Ingenieurbüro Matthias Koch			AUFTRAGGEBER / BAUHERR	Große Kreisstadt Freital		
PROJEKT	Denkmalgerechte Fassadensanierung "Alte Schule Kleinnaundorf"			DATUM	30.03.2023		
ZEICHNUNG	Ansicht Westfassade - geplante Baumaßnahmen			MASZSTAB	1:100		
BEARBEITER	Nakonz			FORMAT	A3		
PLANUNGSPHASE	Genehmigungsplanung			BLATT	4.2		

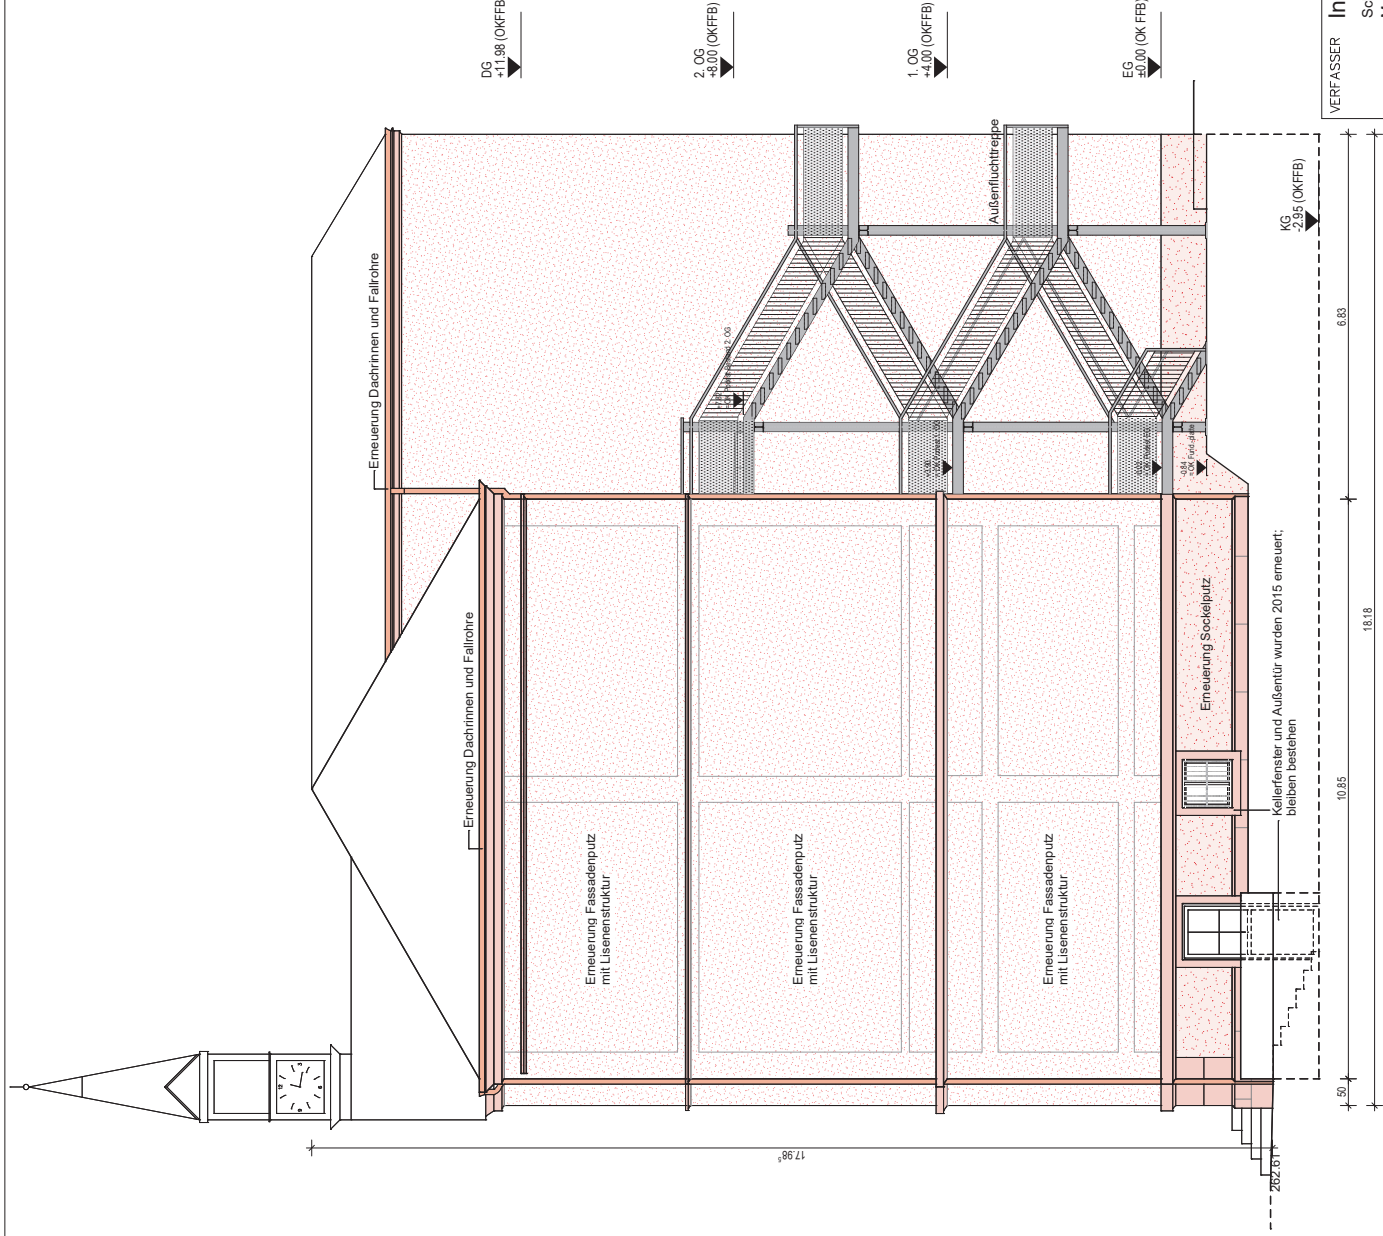


VERFASSEN	Ingenieurbüro Matthias Koch Schulstraße 2, 01705 Freital-Weißig Mail: info@koch-ingenieurbuero.de Tel.: 0351/460 13 24, Fax: 0351/460 13 25	AUFTRAGGEBER / BAUHERR Große Kreisstadt Freital Dresdner Straße 56 01705 Freital	DATUM
			30.03.2023
PROJEKT	Denkmalgerechte Fassadensanierung "Alte Schule Kleinnaundorf"		MASSTAB 1:100
ZEICHNUNG	Steigerstraße 14, 01705 Freital		BLATT 4.3
BEARBEITER	Ansicht Nordfassade - geplante Baumaßnahmen	FORMAT A3	
	PLANUNGSPHASE	Genehmigungsplanung	
	Nakonz		

- Sandstein-/Natursteinoberflächen: schonende Reinigung und ggf. Lasieren (Gewände, Gesimse, Sockel etc.) kleinere Ausbesserungen mit Steinersatzmasse größere Ausbesserungen materialgleich
- weitere Fassadenoberflächen: Reinigung und Prüfung des Bestands während der Baumaßnahme
- Putzoberfläche: Abbruch des Bestandsputzes und Erneuerung des Fassadenputzes


Bestand

geplante Baumaßnahmen

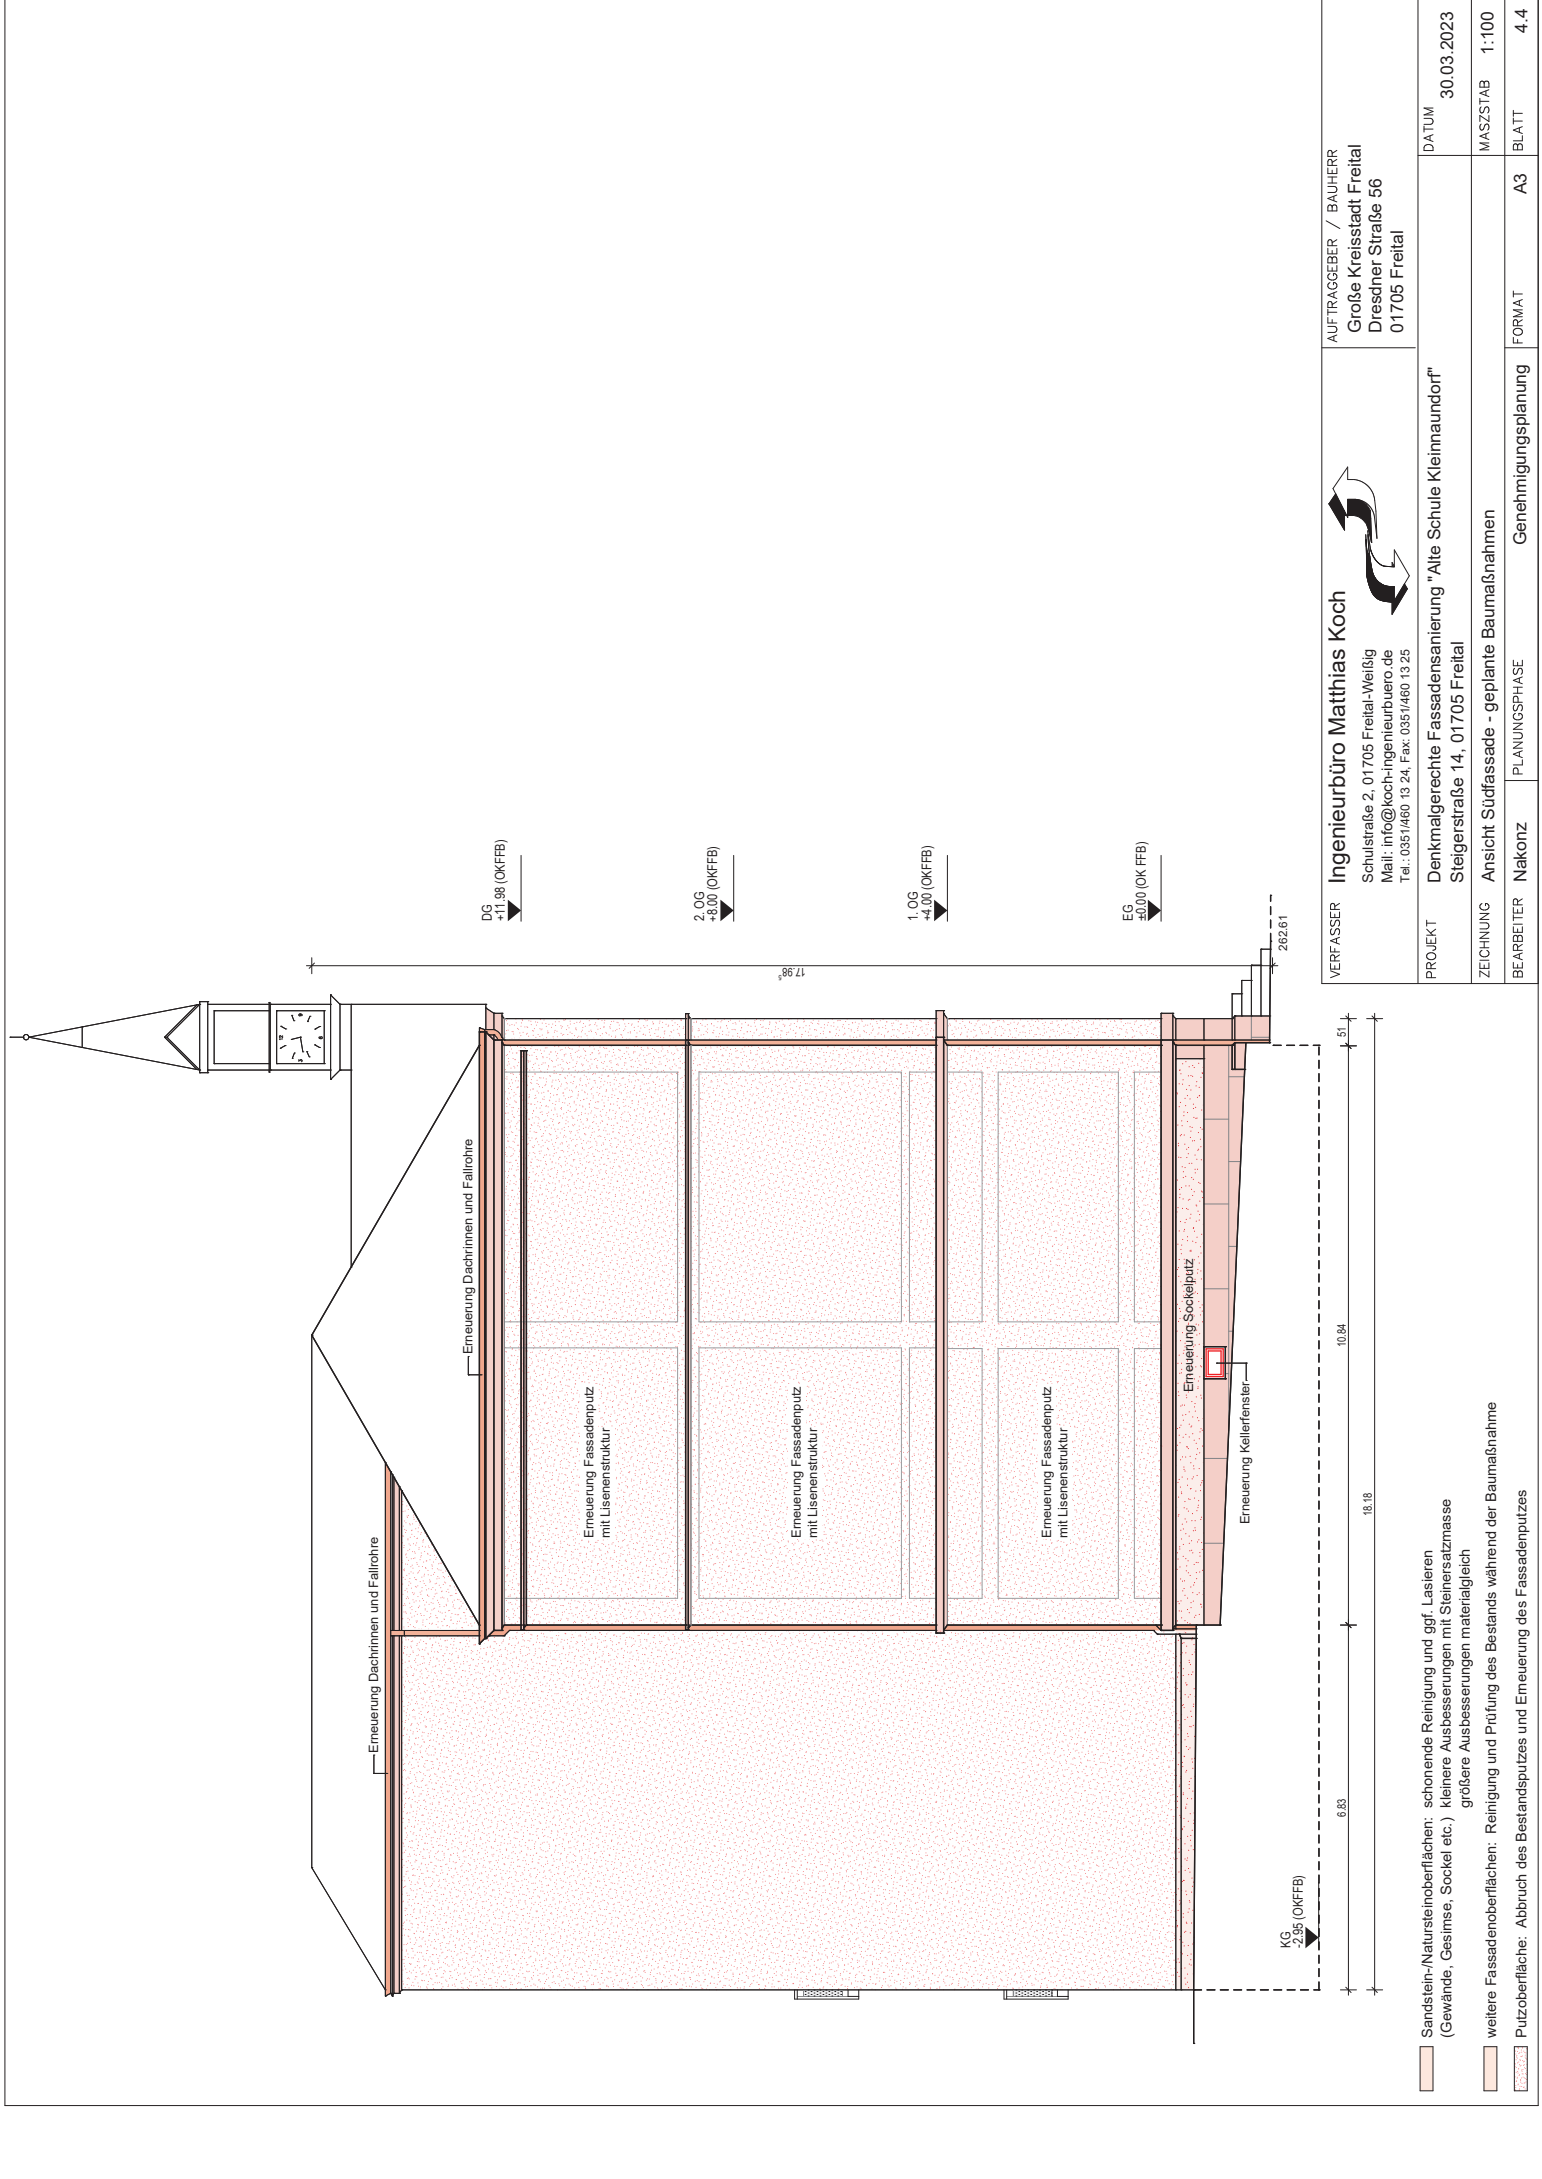

VERFASSTER	Ingenieurbüro Matthias Koch		AUFTRAGGEBER / BAUHERR	
	Schulstraße 2, 01705 Freital-Weißig Mail: info@koch-ingenieurbuero.de Tel.: 0351/460 13 24, Fax: 0351/460 13 25		Große Kreisstadt Freital Dresdner Straße 56 01705 Freital	
	PROJEKT		DATUM	
	Denkmalgerechte Fassadensanierung "Alte Schule Kleinnaundorf"		30.03.2023	
ZEICHNUNG		MAßSTAB		1:100
BEARBEITER		FORMAT		A3
Nakonz		PLANUNGSPHASE		Genehmigungsplanung
Ansicht Südfassade - geplante Baumaßnahmen		BLATT		4.4


- Sandstein-Natursteinoberflächen: schonende Reinigung und ggf. Lasieren (Gewände, Gesimse, Sockel etc.) kleinere Ausbesserungen mit Steinersatzmasse größere Ausbesserungen materialgleich
- weitere Fassadenoberflächen: Reinigung und Prüfung des Bestands während der Baumaßnahme
- Putzoberfläche: Abbruch des Bestandsputzes und Eneuerung des Fassadenputzes

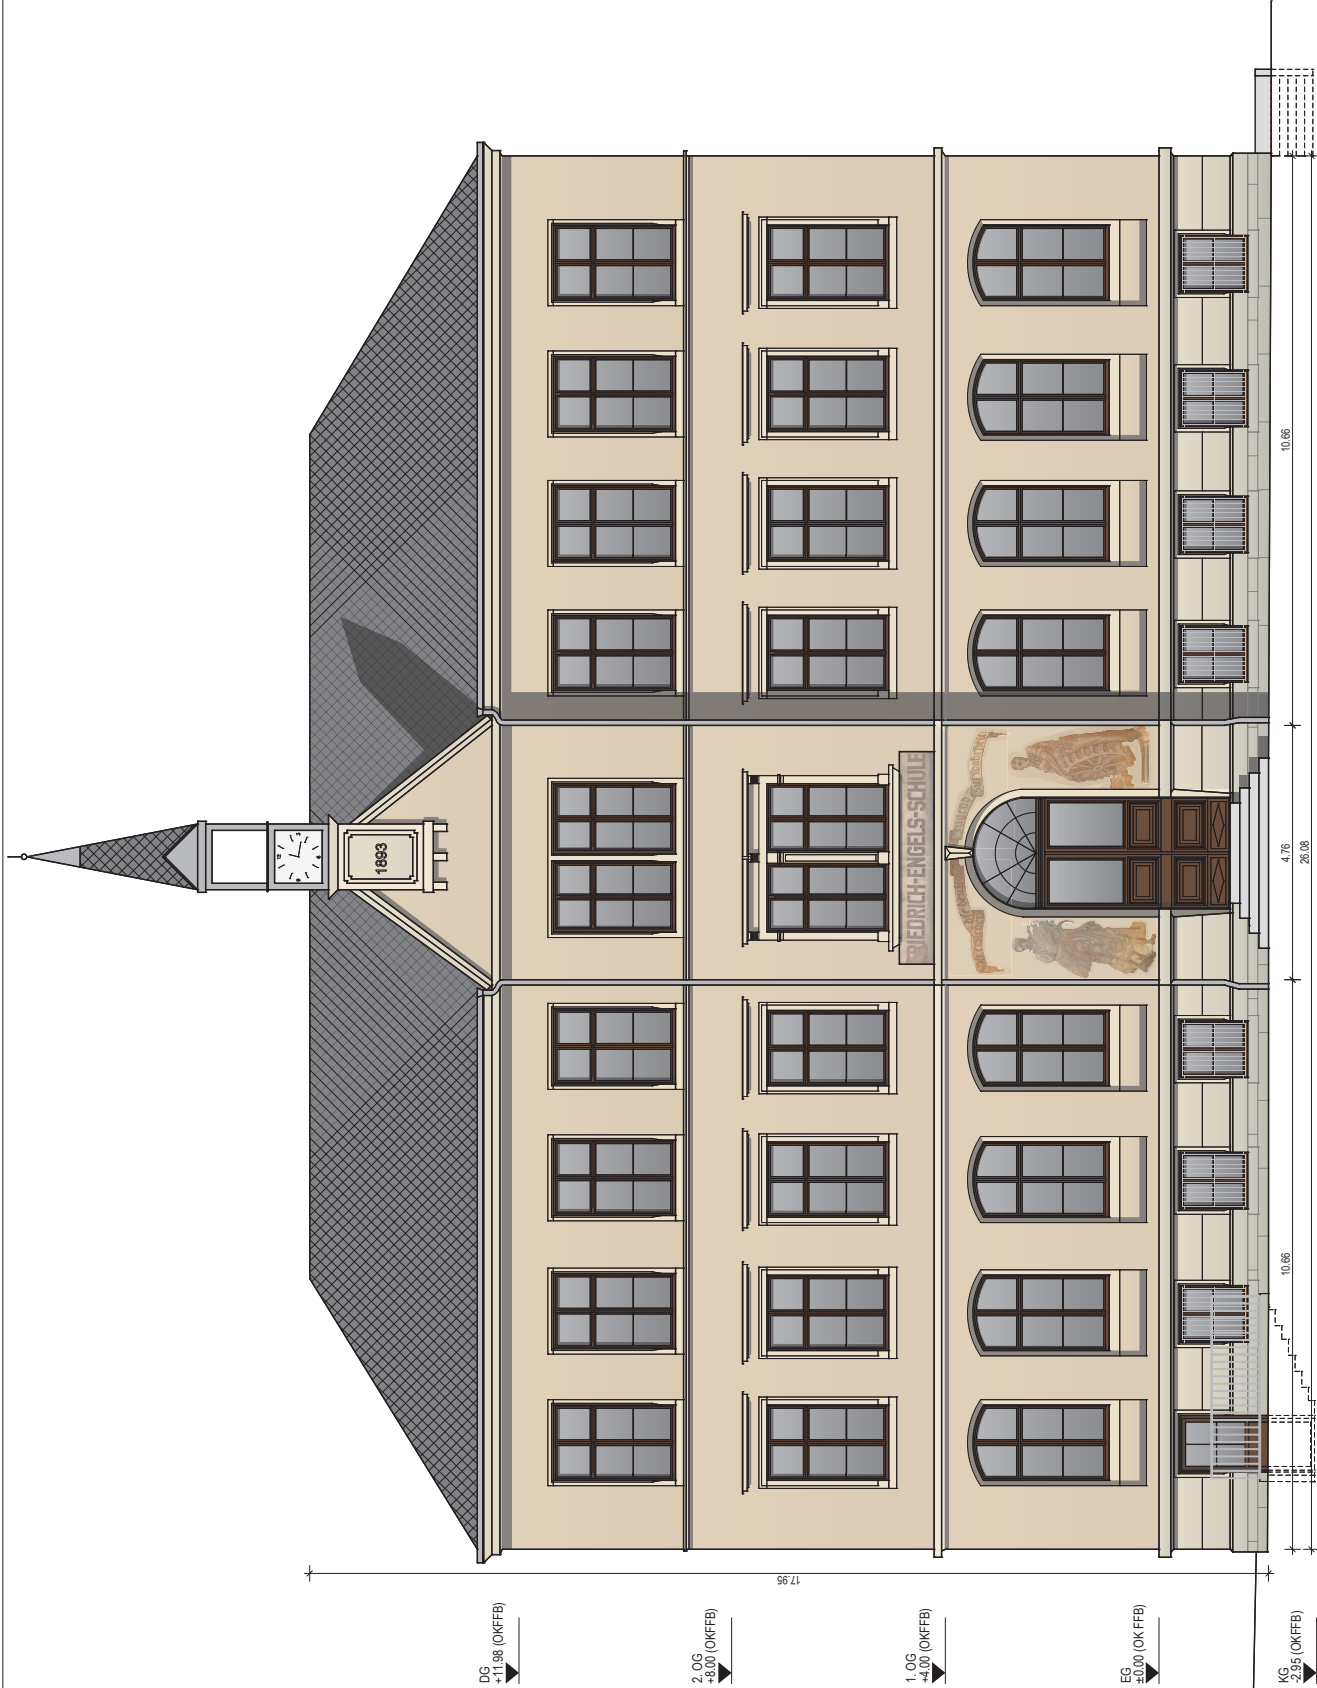

VERFASSEN		INGENIEURBÜRO MATTHIAS KOCH		AUFTRAGGEBER / BAUHERR	
		Schulstraße 2, 01705 Freital-Weißig Mail: info@koch-ingenieurbüro.de Tel.: 0351/460 13 24, Fax: 0351/460 13 25		Große Kreisstadt Freital Dresdner Straße 56 01705 Freital	
PROJEKT	Denkmalgerechte Fassadensanierung "Alte Schule Kleinnaundorf"			DATUM	30.03.2023
ZEICHNUNG	Steigerstraße 14, 01705 Freital			MASSTAB	1:100
BEARBEITER	Farbansicht Ostfassade			FORMAT	A3
		PLANUNGSPHASE		Genehmigungsplanung	
		Nakonz		BLATT	
				4.5	




Farbigkeit des Fassadenputzes nach Bemusterung (erdfarben)
In Anlehnung an den Farbton des bestehenden Wandgemäldes

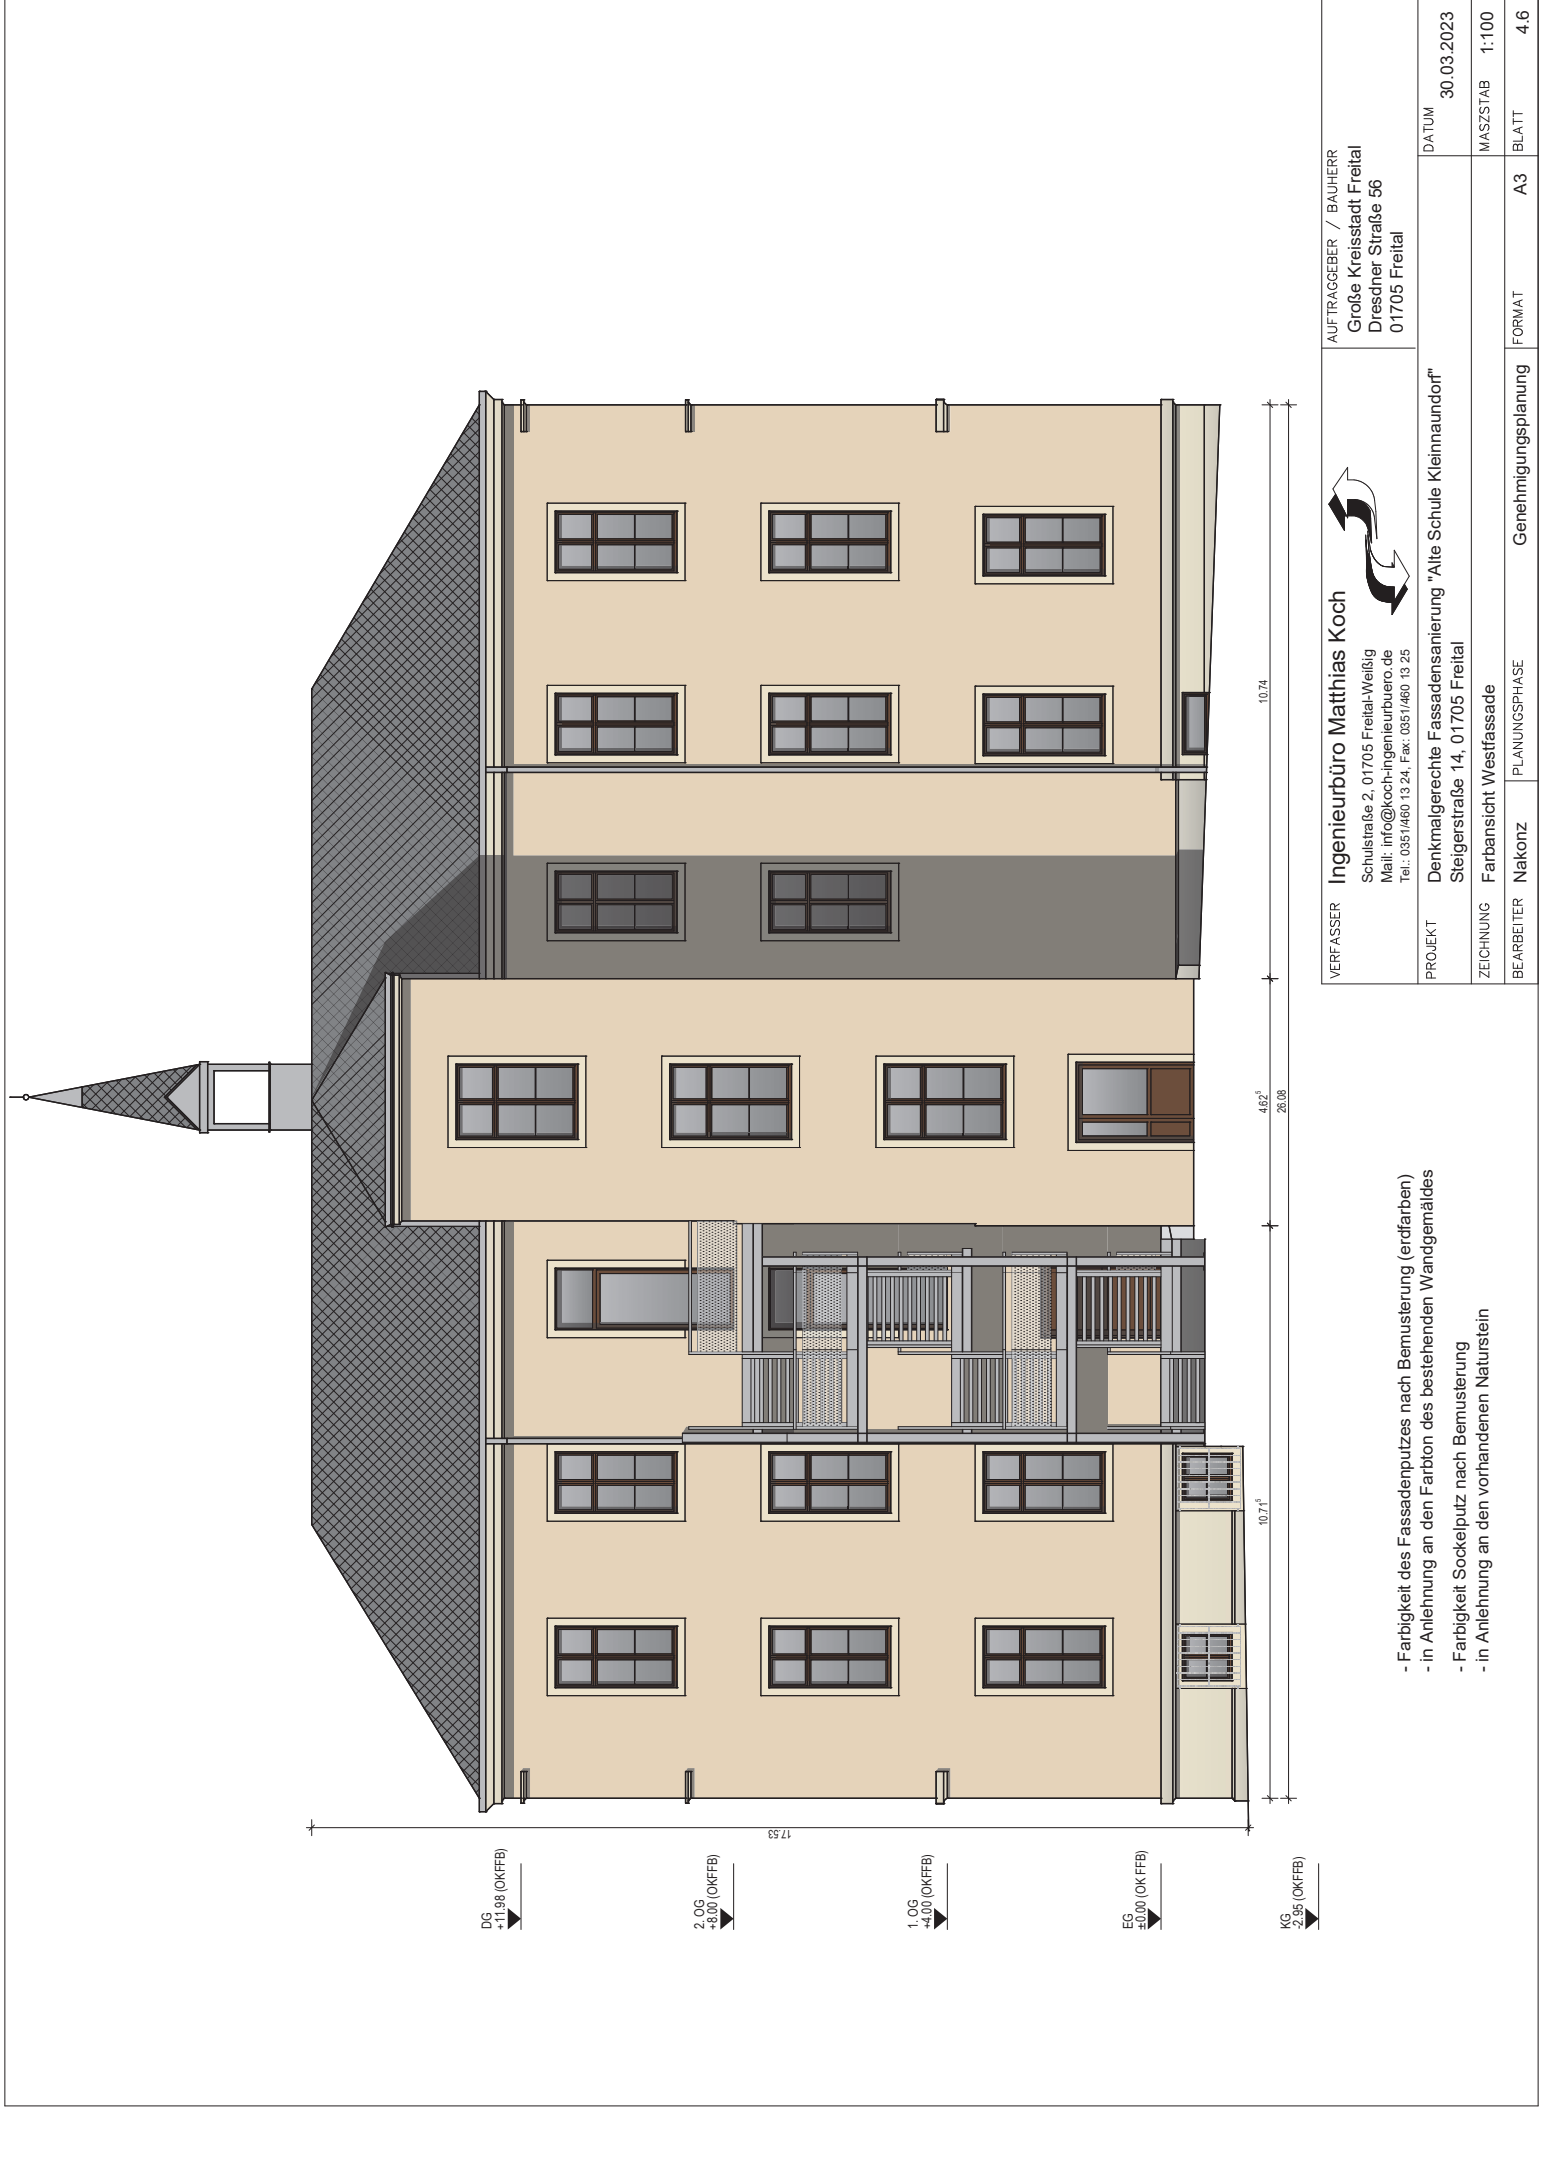

VERFASSEN Ingenieurbüro Matthias Koch Schulstraße 2, 01705 Freital-Weißig Mail: info@koch-ingenieurbuero.de Tel.: 0351/460 13 24, Fax: 0351/460 13 25		AUFTRAGGEBER / BAUHERR Große Kreisstadt Freital Dresdner Straße 56 01705 Freital	
		DATUM	30.03.2023
		MASSSTAB	1:100
		BLATT	4.6
PROJEKT	Denkmalgerechte Fassadensanierung "Alte Schule Kleinnaundorf"		
ZEICHNUNG	Steigerstraße 14, 01705 Freital		
BEARBEITER	Nakonz	PLANUNGSPHASE	Genehmigungsplanung
		FORMAT	A3


- Farbigkeit des Fassadenputzes nach Bemusterung (erdfarben)
- in Anlehnung an den Farbton des bestehenden Wandgemäldes
- Farbigkeit Sockelputz nach Bemusterung
- in Anlehnung an den vorhandenen Naturstein

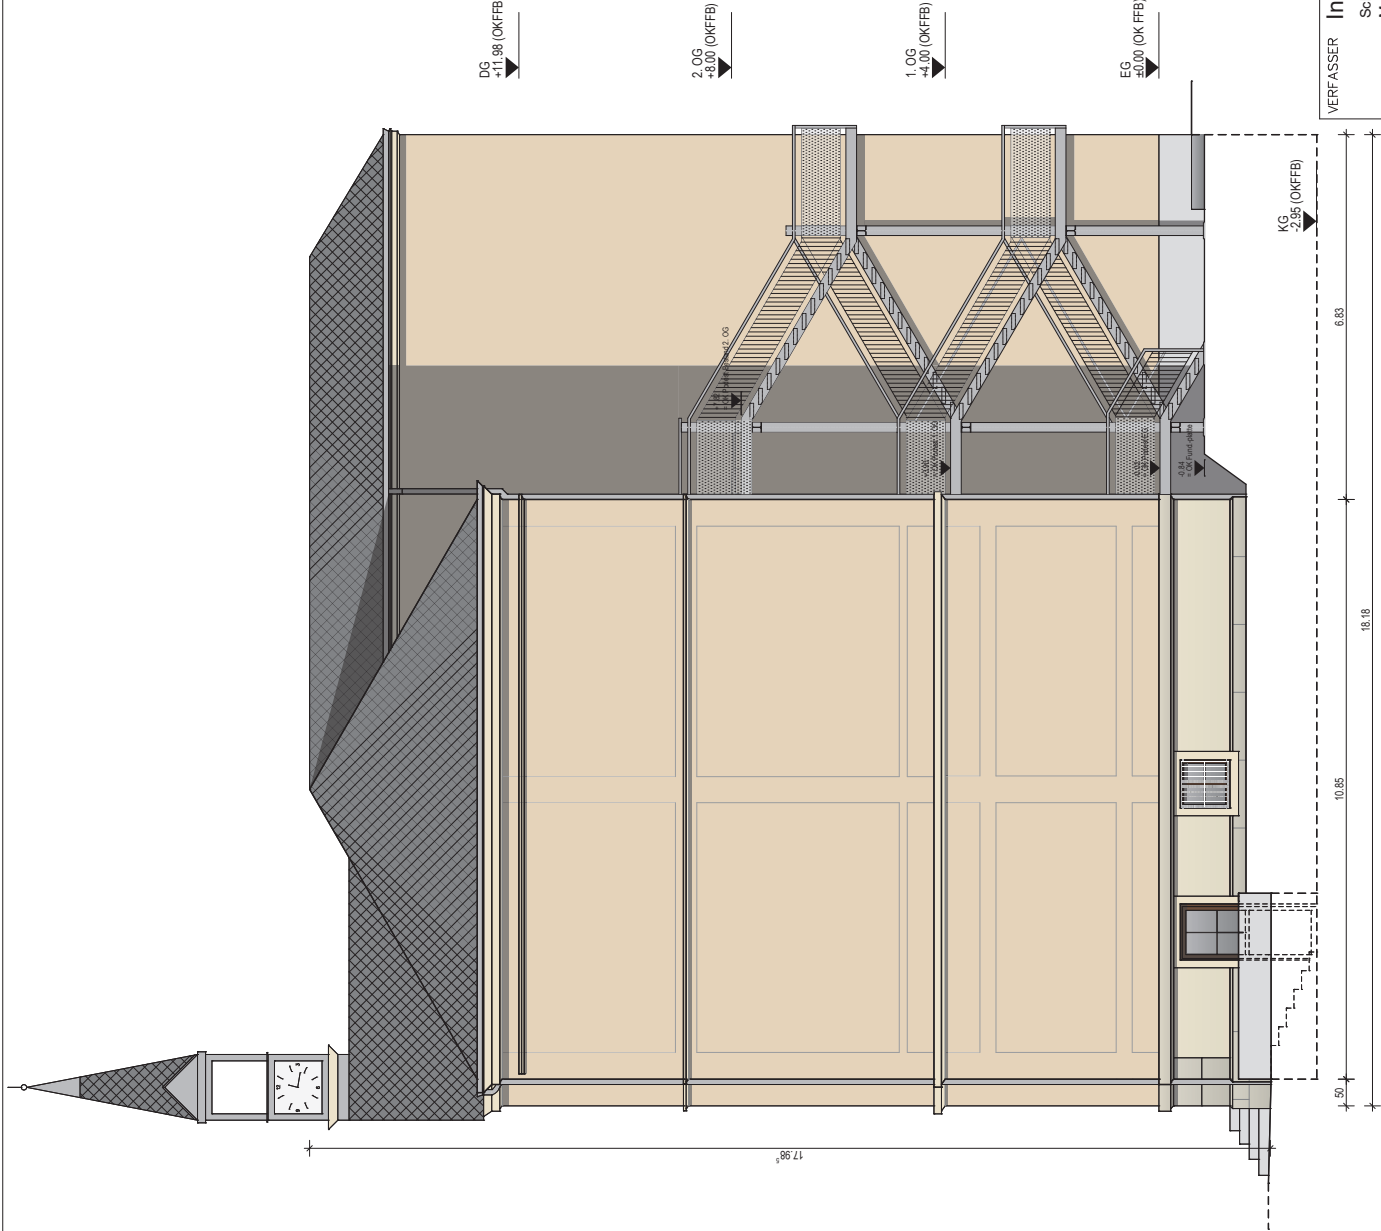

VERFASSER	Ingenieurbüro Matthias Koch		AUFTRAGGEBER / BAUHERR	
	 Schulstraße 2, 01705 Freital-Weißig Mail: info@koch-ingenieurbüro.de Tel.: 0351/460 13 24, Fax: 0351/460 13 25		Große Kreisstadt Freital Dresdner Straße 56 01705 Freital	
PROJEKT	Denkmalgerechte Fassadensanierung "Alte Schule Kleinnaundorf"			
ZEICHNUNG	Steigerstraße 14, 01705 Freital		DATUM	
			30.03.2023	
BEARBEITER	Nakonz	PLANUNGSPHASE	FORMAT	MASSTAB
		Genehmigungsplanung	A3	1:100
			BLATT	4,7



- Farbigkeit des Fassadenputzes nach Bemusterung (erdfarben)
- in Anlehnung an den Farbton des bestehenden Wandgemäldes
- Farbigkeit Sockelputz nach Bemusterung
- in Anlehnung an den vorhandenen Naturstein

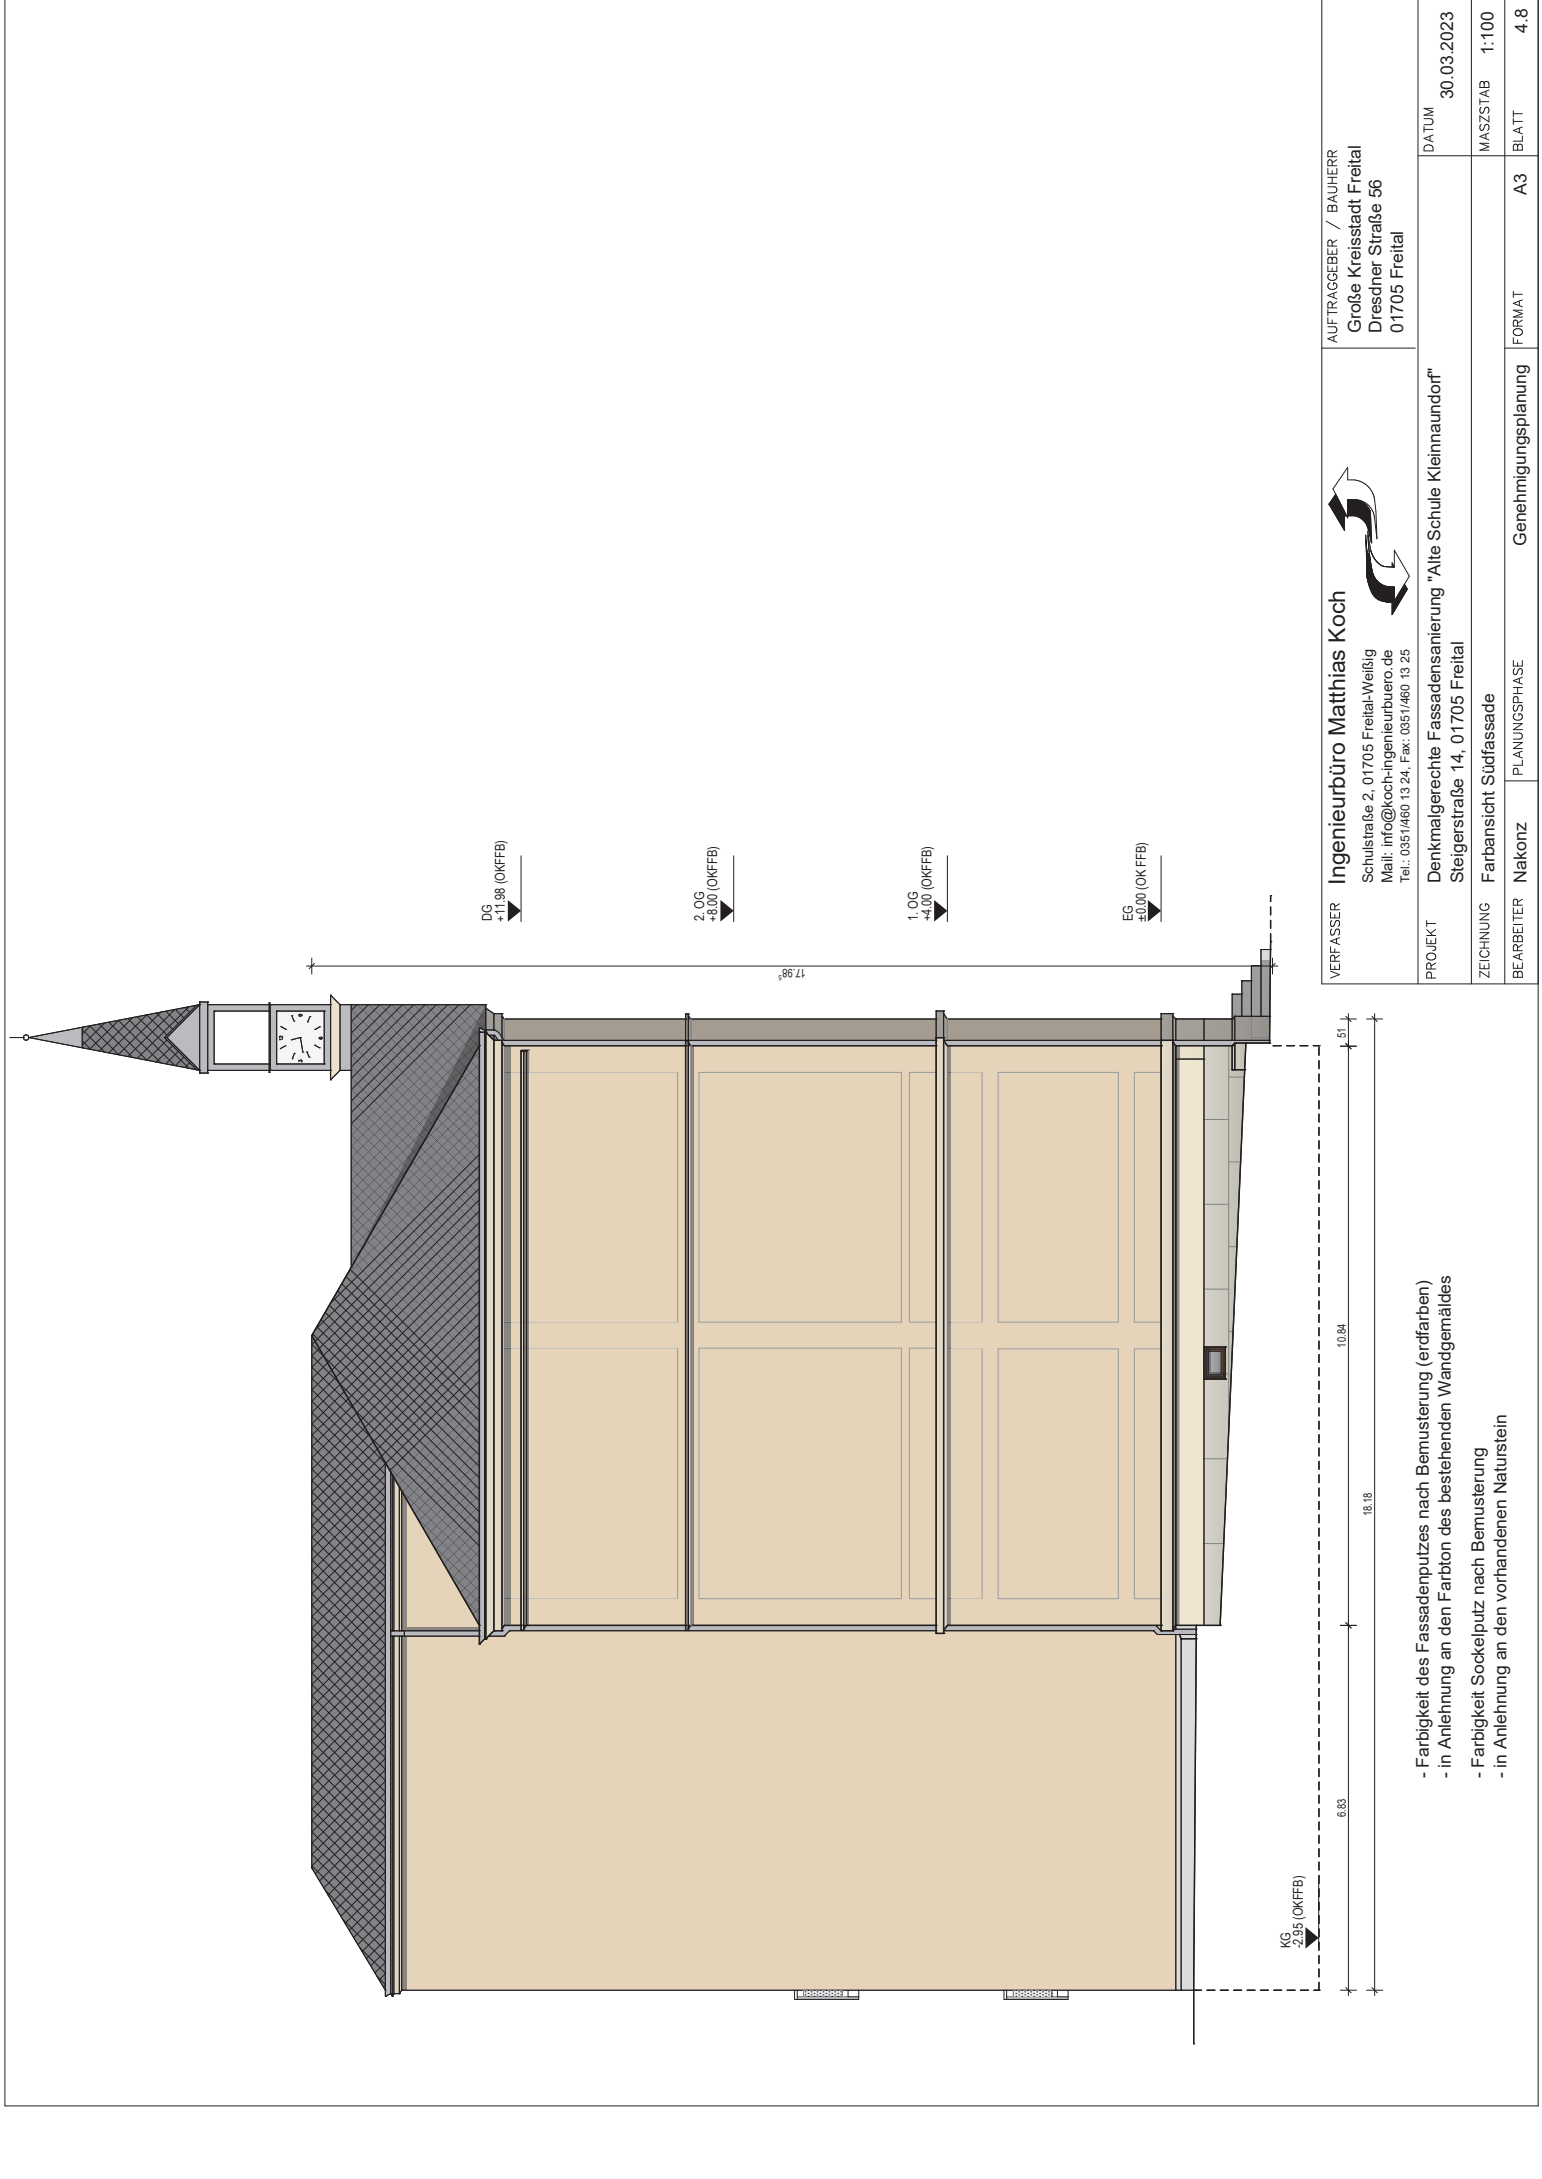

VERFASSEN	Ingenieurbüro Matthias Koch		AUFTRAGGEBER / BAUHERR	
	Schulstraße 2, 01705 Freital-Weißig Mail: info@koch-ingenieurbuero.de Tel.: 0351/460 13 24, Fax: 0351/460 13 25		Große Kreisstadt Freital Dresdner Straße 56 01705 Freital	
	Denkmalgerechte Fassadensanierung "Alte Schule Kleinnaundorf"		DATUM	
	Seigerstraße 14, 01705 Freital		30.03.2023	
PROJEKT	Denkmalgerechte Fassadensanierung "Alte Schule Kleinnaundorf"		MASSTAB	1:100
ZEICHNUNG	Farbansicht Südfassade		FORMAT	A3
BEARBEITER	Nakonz	PLANUNGSPHASE	Genehmigungsplanung	
			BLATT	4.8

- Farbigkeit des Fassadenputzes nach Bemusterung (erdfarben)
- In Anlehnung an den Farbton des bestehenden Wandgemäldes
- Farbigkeit Sockelputz nach Bemusterung
- in Anlehnung an den vorhandenen Naturstein