Anlage 3.3 zur Vorlage B 2025/026

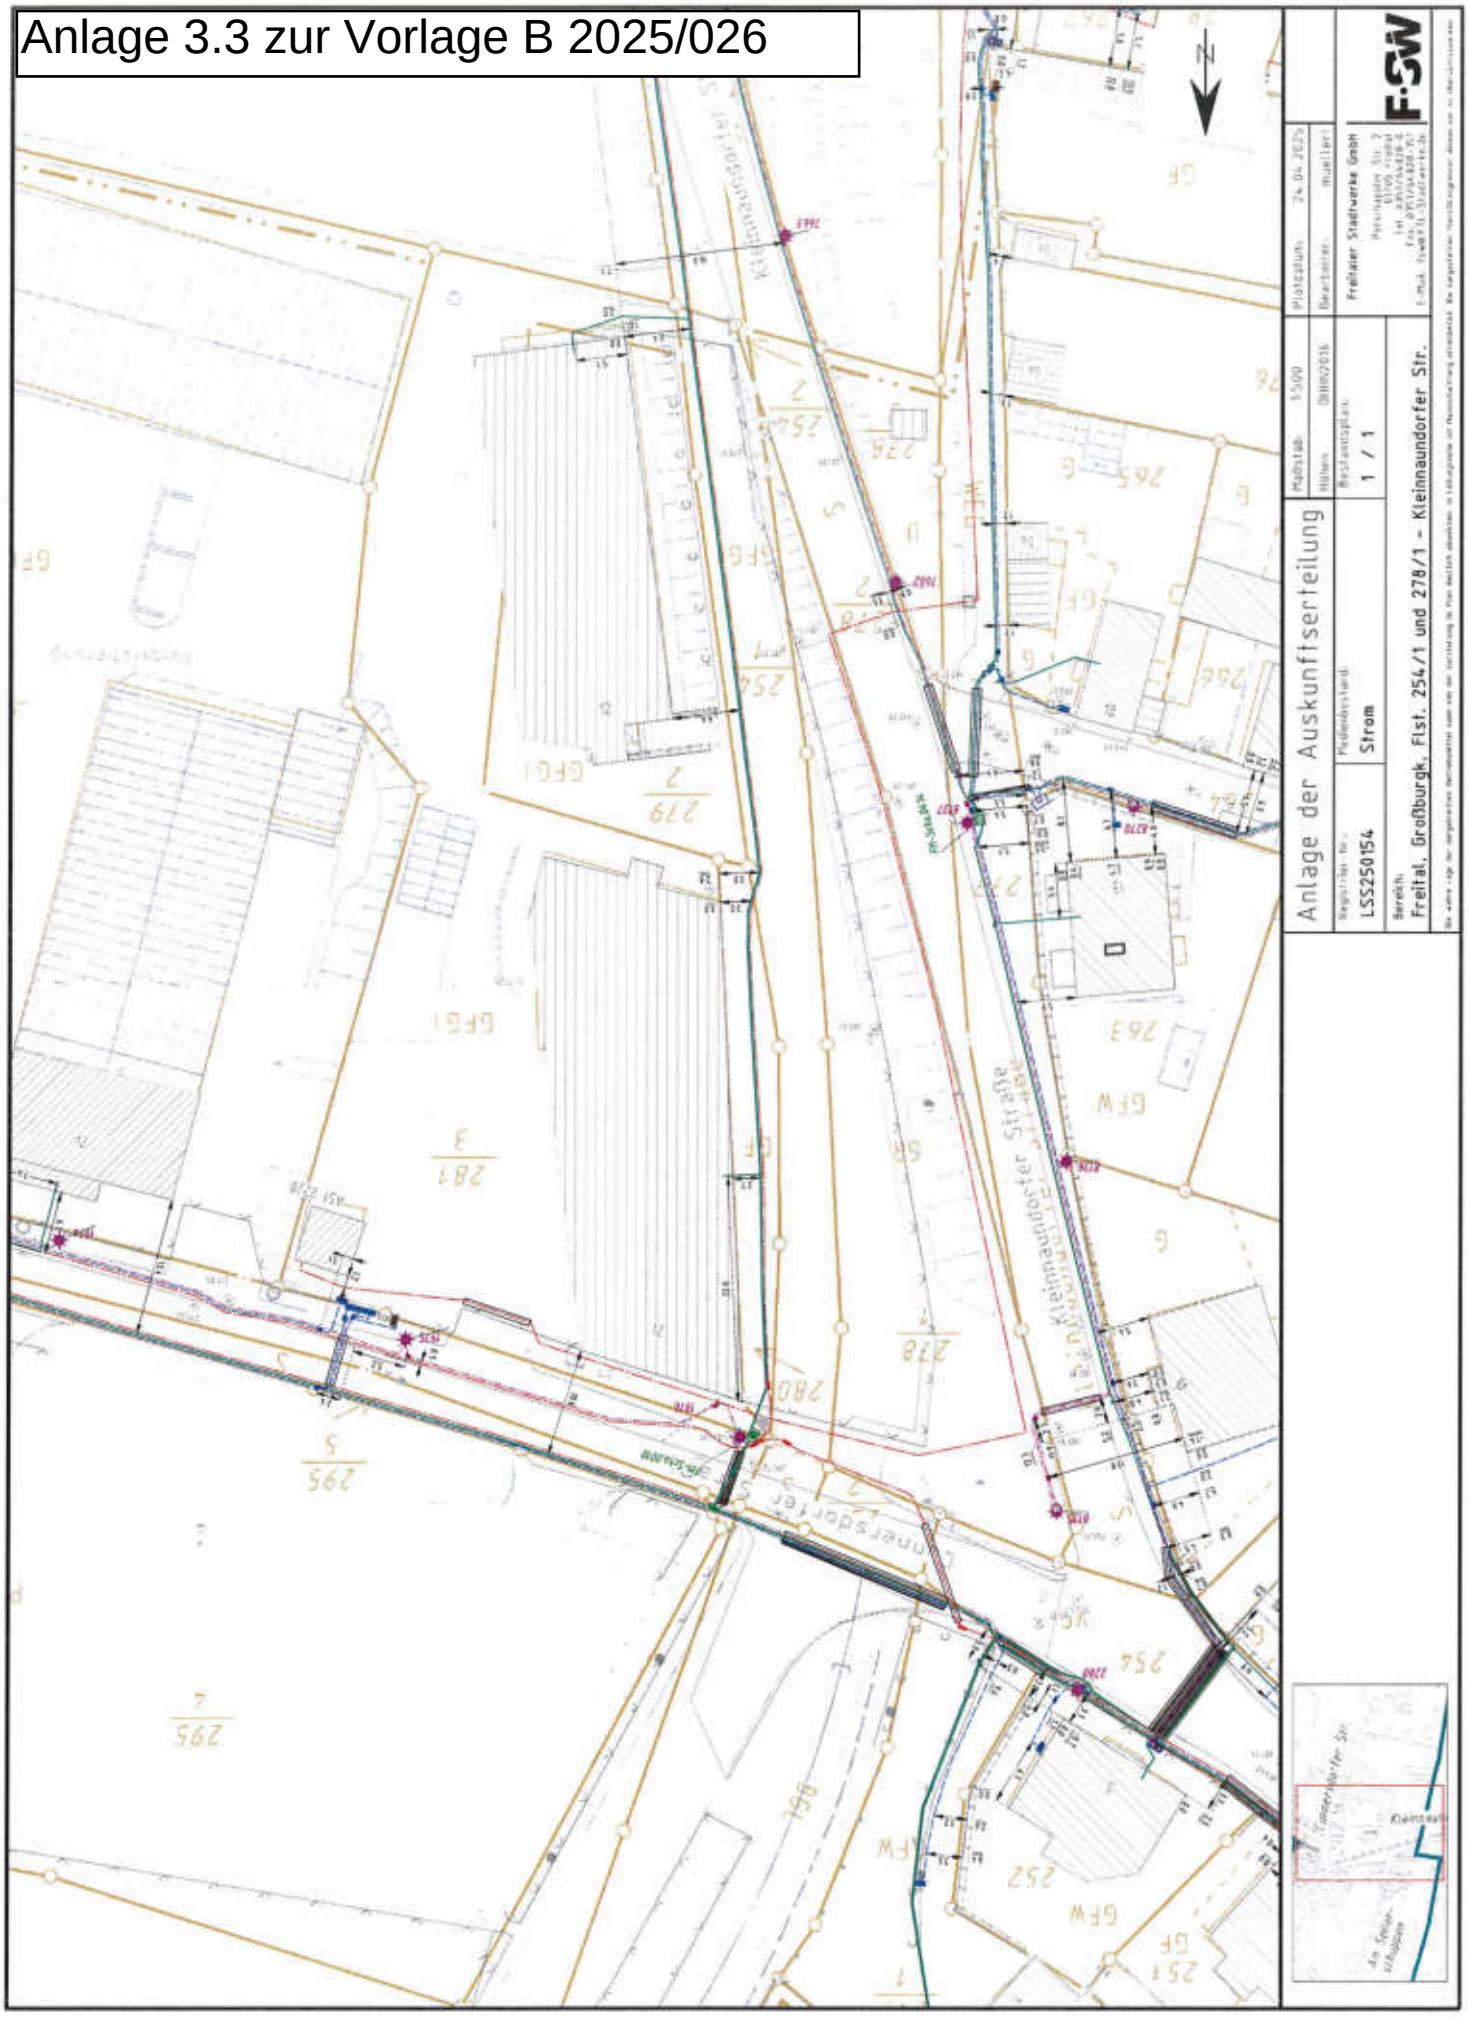

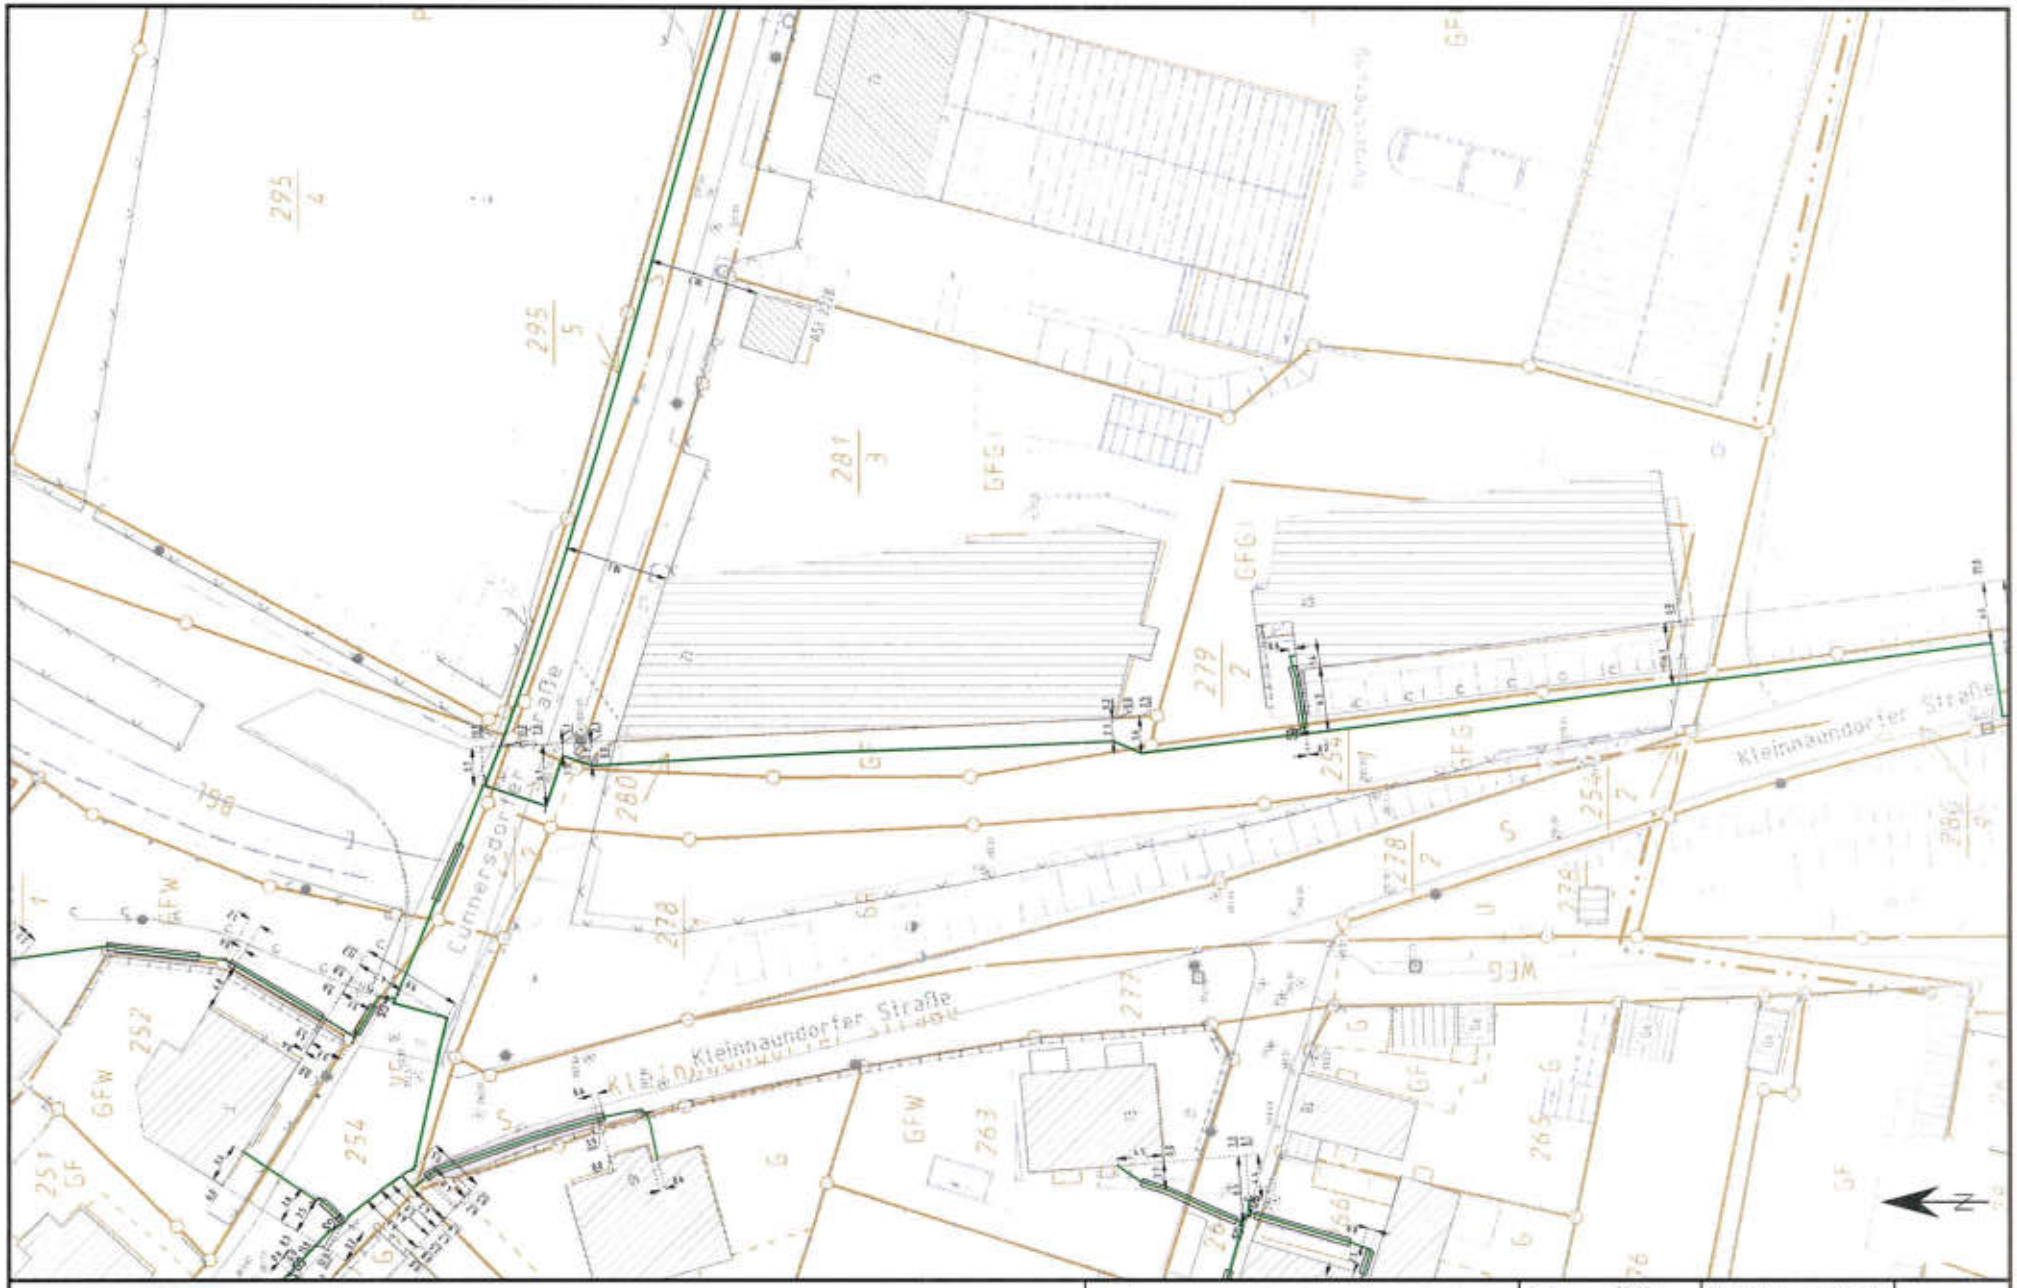



Anlage der Auskunftserteilung	Maßstab: 1:500	Plotdatum: 24.04.2025	
	Höhen: DHHN2016	Bearbeiter: mueller	
Registrier-Nr.: LSS250154	Medienbestand: Gas	Bestandsplan: 1 / 1	Freitaler Stadtwerke GmbH Pakschappler Str. 2 01705 Freital Tel. 0351/64828-0 Fax. 0351/64828-151 E-Mail: fsw@FTL-Stadtwerke.de
Bereich: Freital, Großburgk, Flst. 254/1 und 278/1 - Kleinnaundorfer Str.			F·SW

Die wahre Lage der dargestellten Betriebsmittel kann wie der Darstellung im Plan deutlich abweichen. In Leitungsnähe ist Handschachtung erforderlich. Die dargestellten Verschlussgrenzen dienen nur zu Übersichtszwecken.

Topografie/Grenzen

- Fläche Wohn-/öffentliches Gebäude
- Fläche geplantes Gebäude
- Fläche
- Geländer, Wehr
- Hecke
- Zaun
- Mauer
- Verteiler, Hausanschlusskasten
- Laterne (allgemein)
- Holzmast (allgemein)
- Stahlmast (allgemein)
- Betonmast (allgemein)
- Stahlgittermast (allgemein)
- Doppelmast (allgemein)
- Baum (allgemein)
- Merkzeichen für Betriebsmittel
- Oberflurhydrant
- Unterflurhydrant
- Wasserschieber
- Brunnen
- Straßeneinlauf
- Schacht, rund
- Schacht, eckig
- Gemeindegrenze
- Grenzpunkt
- Flurstücksgrenze

Bestand: Strom und Gas

- Bestand nicht aktuell!
- Schutzelement
- Medium lageunsicher

- Mittelspannung Kabelleitung
- Niederspannung Kabelleitung
- Niederspannung Hausanschluss Kabelleitung
- Fernmelde Kabelleitung
- öffentliche Beleuchtung Kabelleitung
- Mittelspannung Muffe/Endmuffe
- Niederspannung Muffe/Endmuffe
- Niederspannung Hausanschluss Muffe/Endmuffe

- Fernmelde Muffe/Endmuffe
- öffentliche Beleuchtung Muffe/Endmuffe
- Mittelspannung Freileitung
- Niederspannung Freileitung
- Niederspannung Hausanschluss Freileitung
- Fernmelde Freileitung
- öffentliche Beleuchtung Freileitung
- Telekommunikation Leerrohr
- Telekommunikation Leerrohr Rohrverbinder
- Erder
- Erder
- Hausanschlusskasten/-säule
- Fernmelde Schacht
- Niederspannung Verteiler
- Fernmelde Verteiler
- öffentliche Beleuchtung Verteiler
- öffentliche Beleuchtung Verteilerkasten
- Station

- Gasleitung Hochdruck Stahlrohr
- Gasleitung Hochdruck Kunststoffrohr
- Gasleitung Niederdruck Stahlrohr
- Gasleitung Niederdruck Kunststoffrohr, Graugußrohr
- Reduzierung, Übergang
- Ventilanbohrarmatur
- Schieber
- Kugelhahn
- Leitungsabschluß
- Gasströmungswächter
- Wassertopf
- Isolierflansch
- Ausbläser
- Ausbläser als Flansch
- Ausbläser als Kugelhahn
- Flüssiggastank

- Gas-Druckregelanlage (FSW-Eigentum)
- Gas-Druckregelanlage (Kundeneigentum)
- Übernahme-Gas-Druckregelanlage
- Kathodischer Korrosionsschutz Anlage

Maßstab: 1:500

Beschreibung

Zeichenerklärung

Stand: 01.03.2025

Freitaler Stadtwerke GmbH
Potschappler Str. 2
01705 Freital
Tel.: 0351/64828-0
Fax: 0351/64828-151
E-Mail: fsw@FTL-stadtwerke.de

FSW

Die wahre Lage der dargestellten Betriebsmittel kann von der Darstellung im Plan deutlich abweichen. In Leitungsnähe ist Handschachtung erforderlich. Die dargestellten Flurstücksgrenzen dienen nur zu Übersichtszwecken.