


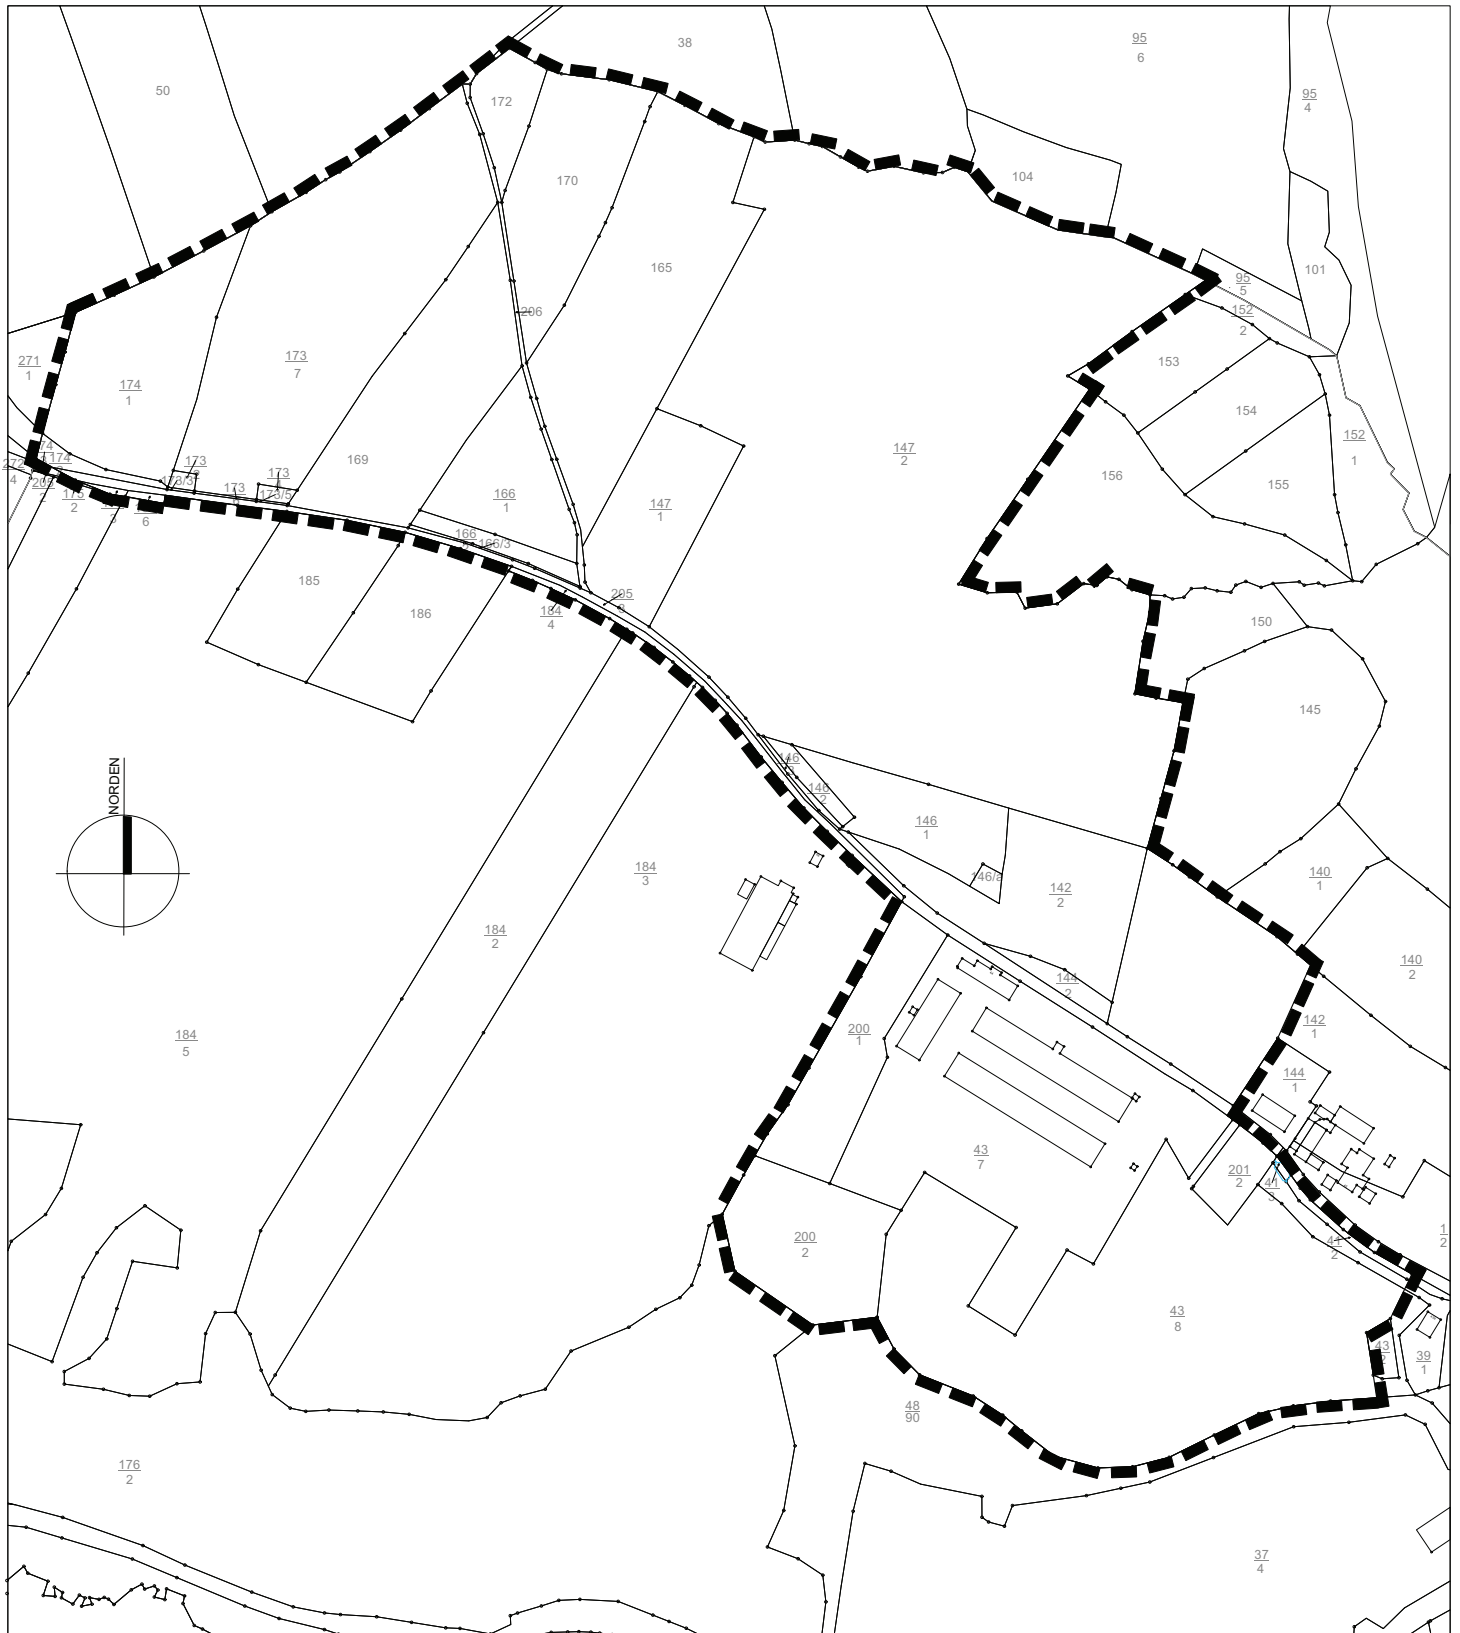

— 333 —

Grenze Geltungsbereich
Bebauungsplan "Nachhaltiges Gewerbegebiet Wurgwitz"