


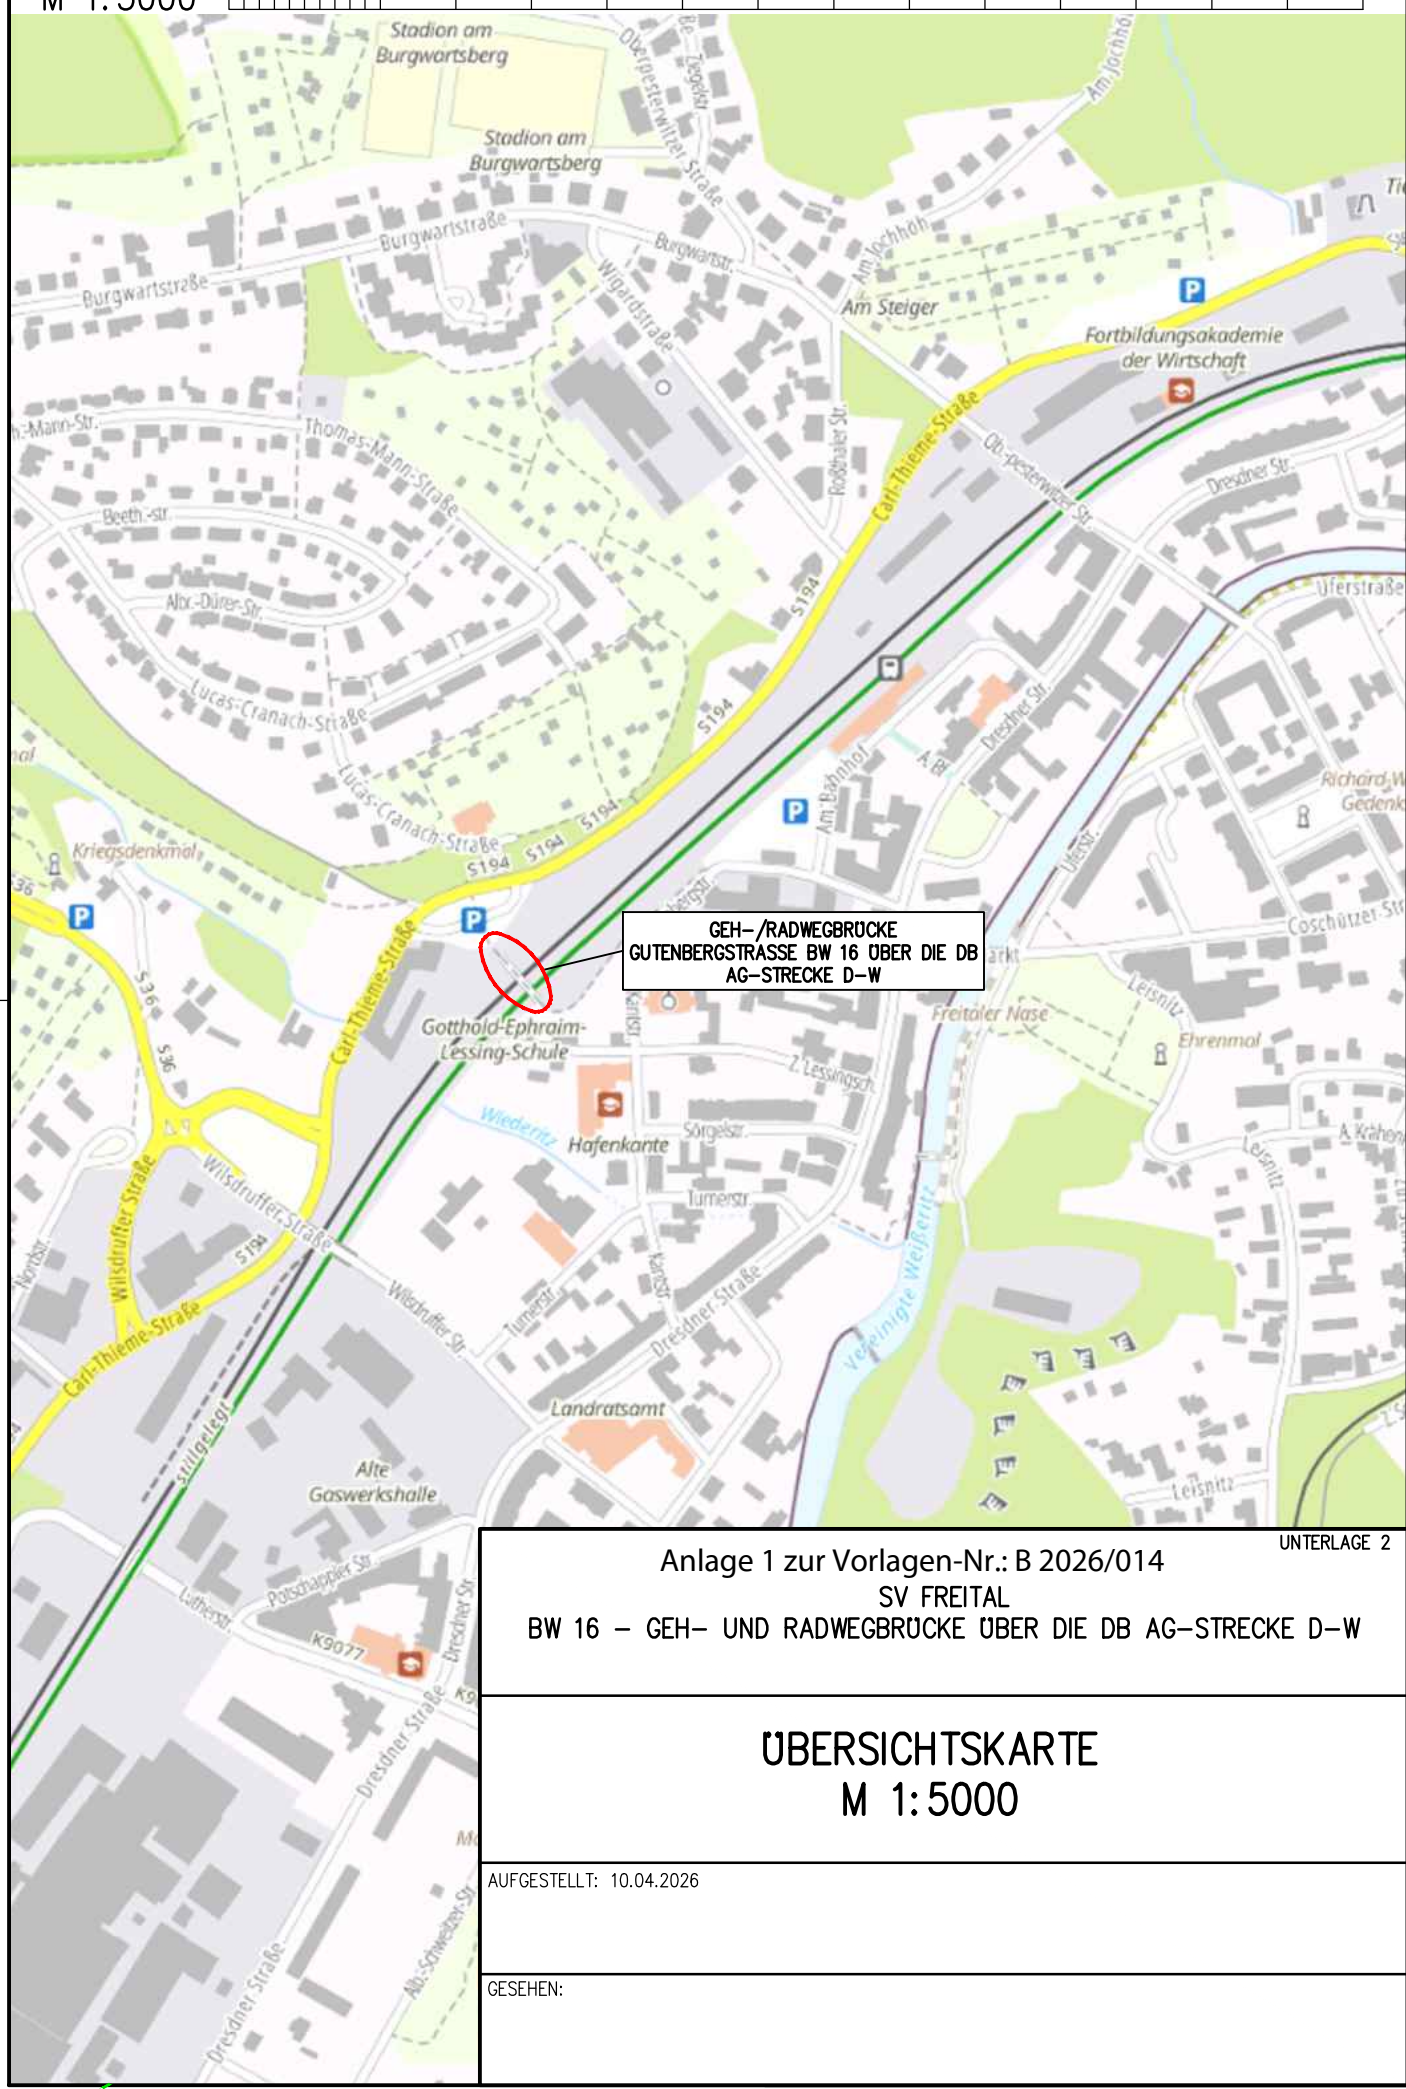

GEH-/RADWEGBRÜCKE
GUTENBERGSTRASSE BW 16 ÜBER DIE DB
AG-STRECKE D-W

Anlage 1 zur Vorlagen-Nr.: B 2026/014 SV FREITAL BW 16 – GEH- UND RADWEGBRÜCKE ÜBER DIE DB AG-STRECKE D-W		UNTERLAGE 2
ÜBERSICHTSKARTE M 1:5000		
AUFGESTELLT: 10.04.2026		
GESEHEN:		