
Anlage 3.1 zur Vorlage B 2026/029

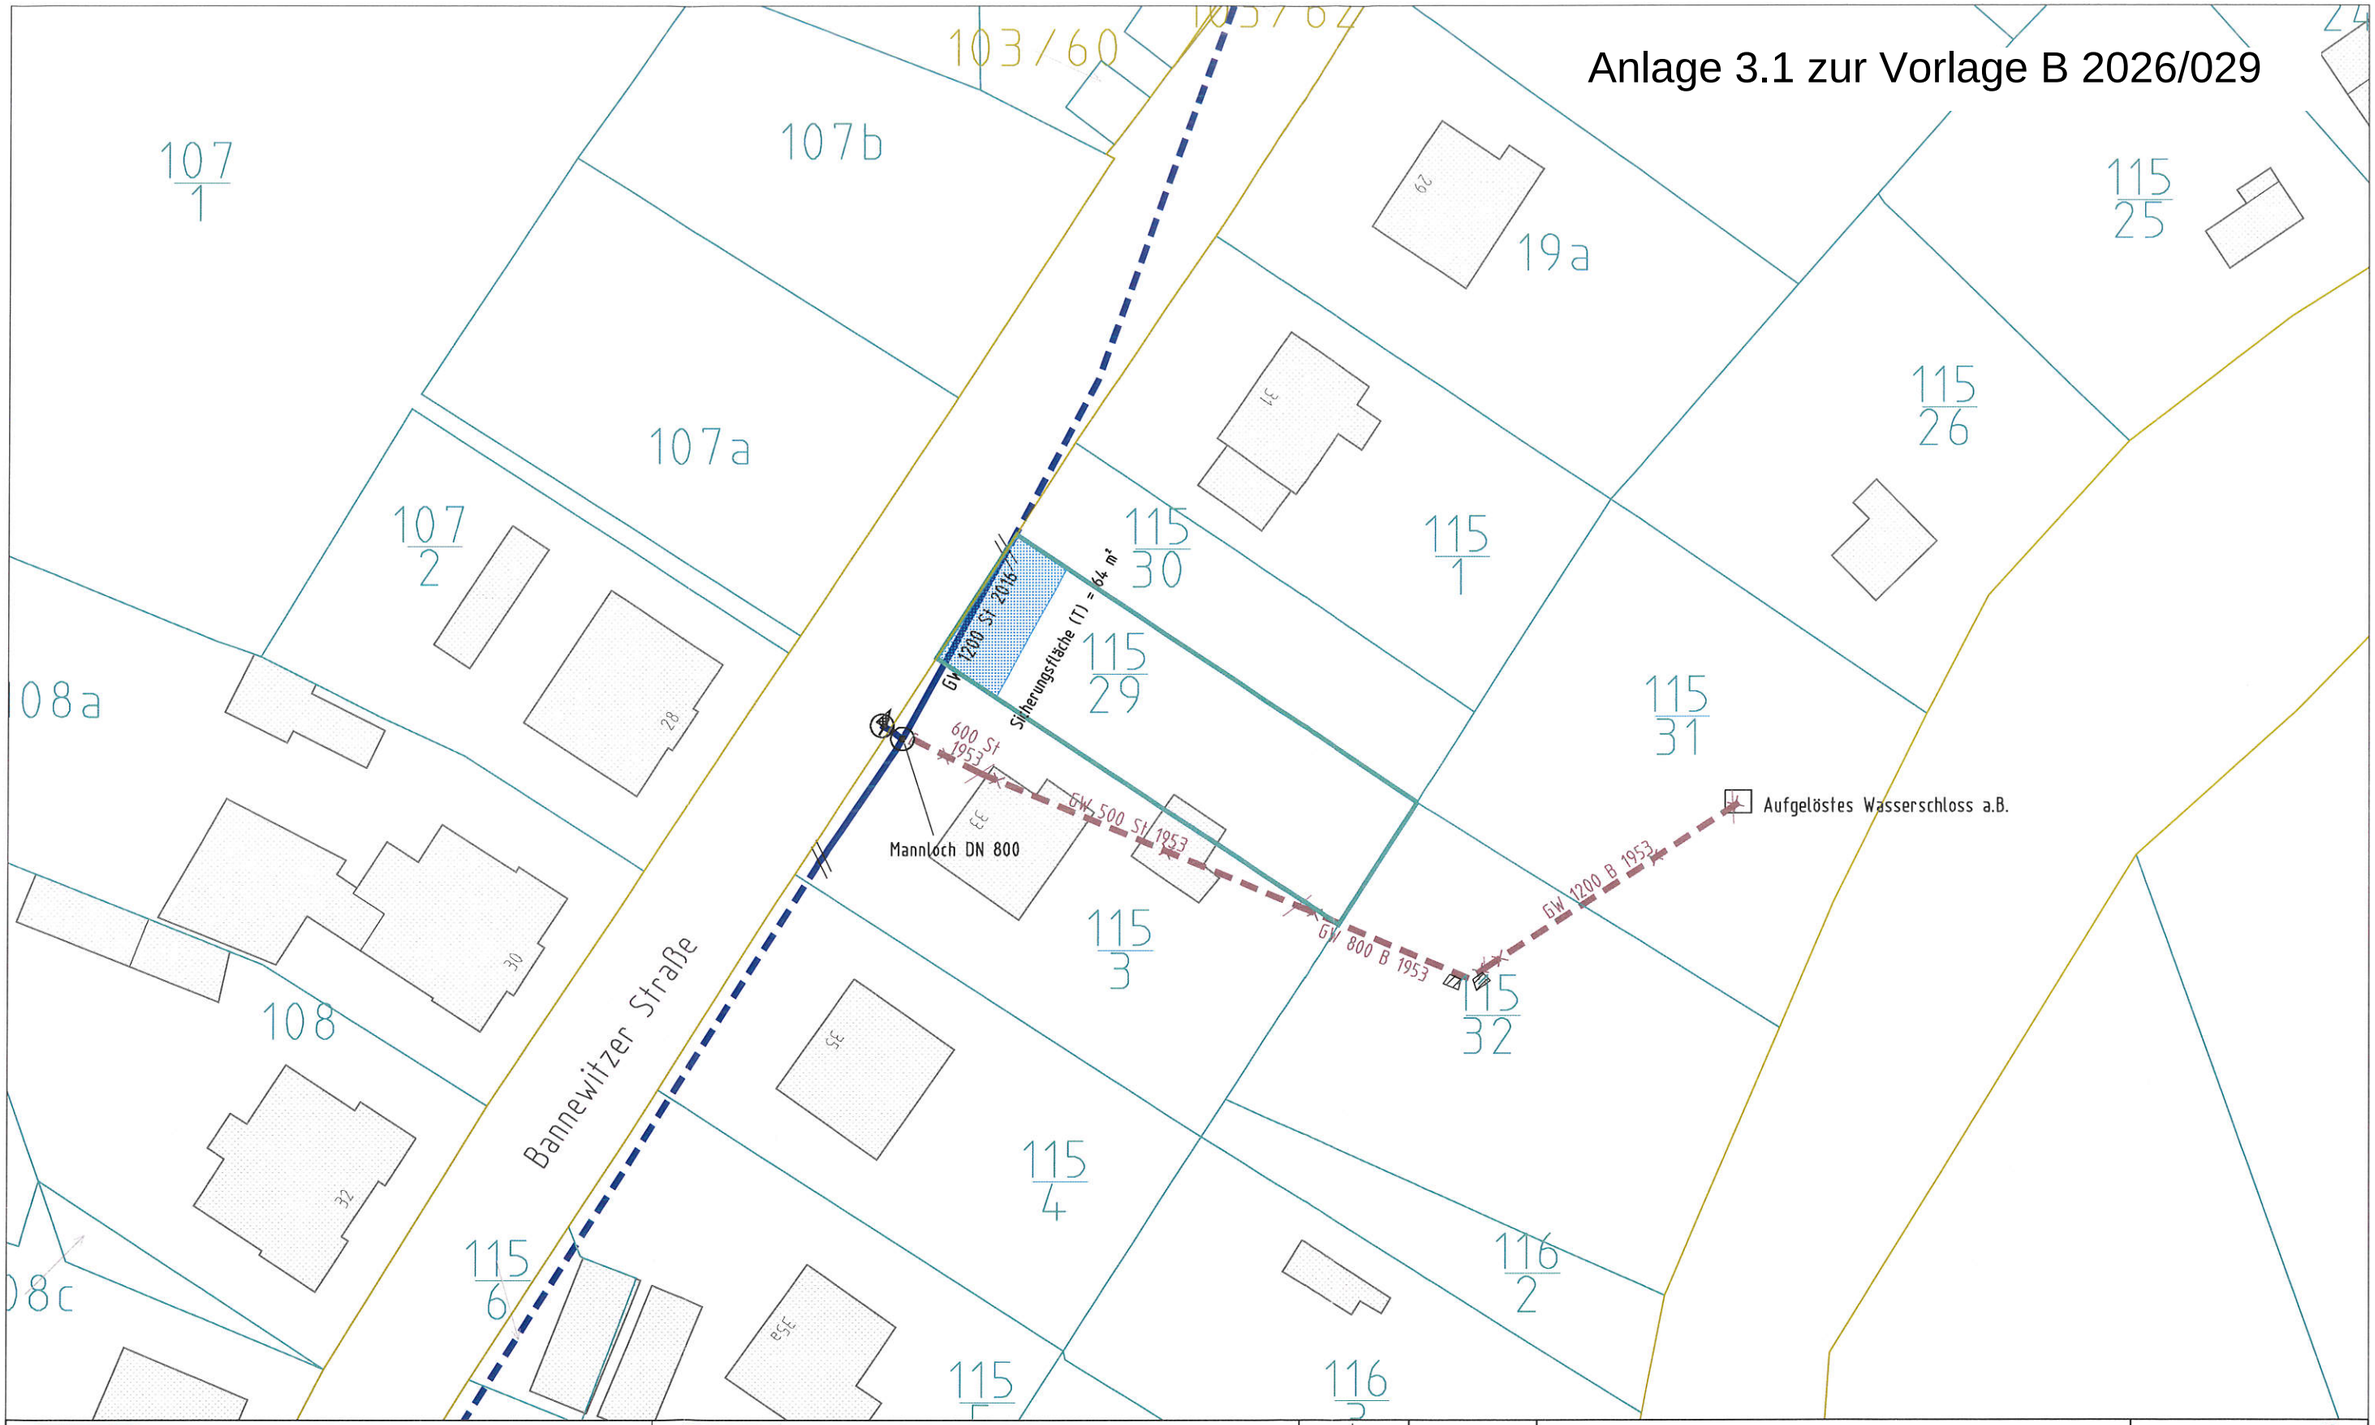

- Flurstücksgrenze
- Sicherungsfläche Gas
- Sicherungsfläche Trinkwasser
- Sicherungsfläche Fernwärme
- Sicherungsfläche Strom
- Sicherungsfläche Fernmeldeanlage
- Sicherungsfläche KKS–Anlage
- Sicherungsfläche Wegerecht
- Sicherungsfläche Sammelkanal
- geplante Leitung / Anlage
- öff. gewidmete Verkehrsfläche

Lagebezug RD 83 Höhensystem DHHN92

Maßstab: 1:500

gedruckt von: haahei

Ausgabe: 28.08.2017

Bestand Trinkwasser / Rohwasser

Änderungsbewilligung

Vertragsnummer: 2011–1543

Gemarkung: Birkigt

Flurstück: 115/29

DREWAG

Leitungs– und Anlagenrechte

Telefon: (0351) 860 – 0

Telefax: (0351) 860 – 89 72

Berechtigt nicht zur Bauausführung! Unmittelbar vor Beginn der Baumaßnahme ist eine aktuelle Planauskunft einzuholen bei: DREWAG NETZ GmbH – ZLA, 01065 Dresden, Tel. (0351) 20585 8800, FAX (0351) 20585 8802; Bearbeitungszeit: 10 Tage. Keine Gewähr für die Aktualität von Topographie und Kataster. Die exakte Lage der Betriebsmittel, insbesondere Tiefenlage und Verlauf können von den Eintragungen im Plan abweichen.
Zur genauen Lagebestimmung sind fachgerechte Erkundungsmaßnahmen durchzuführen. Das Abgreifen von Maßen aus dem Plan ist nicht zulässig. Bei Kabelmedien sind stillgelegte Anlagen im Plan nicht enthalten.

Herausgeber: DREWAG – Stadtwerke Dresden GmbH; Urheberrechte Geobasisdaten: © Staatsbetrieb Geobasisinformation und Vermessung Sachsen (GeoSN), © Landeshauptstadt Dresden, Amt für Geodaten und Kataster; Urheberrechte Fachdaten/technische Informationen: © DREWAG – Stadtwerke Dresden GmbH, © DREWAG NETZ GmbH. Verarbeitung unter Verwendung elektronischer Systeme, Vervielfältigung und Weitergabe an Dritte nur mit schriftlicher Genehmigung des Herausgebers/berechtigten Urhebers.