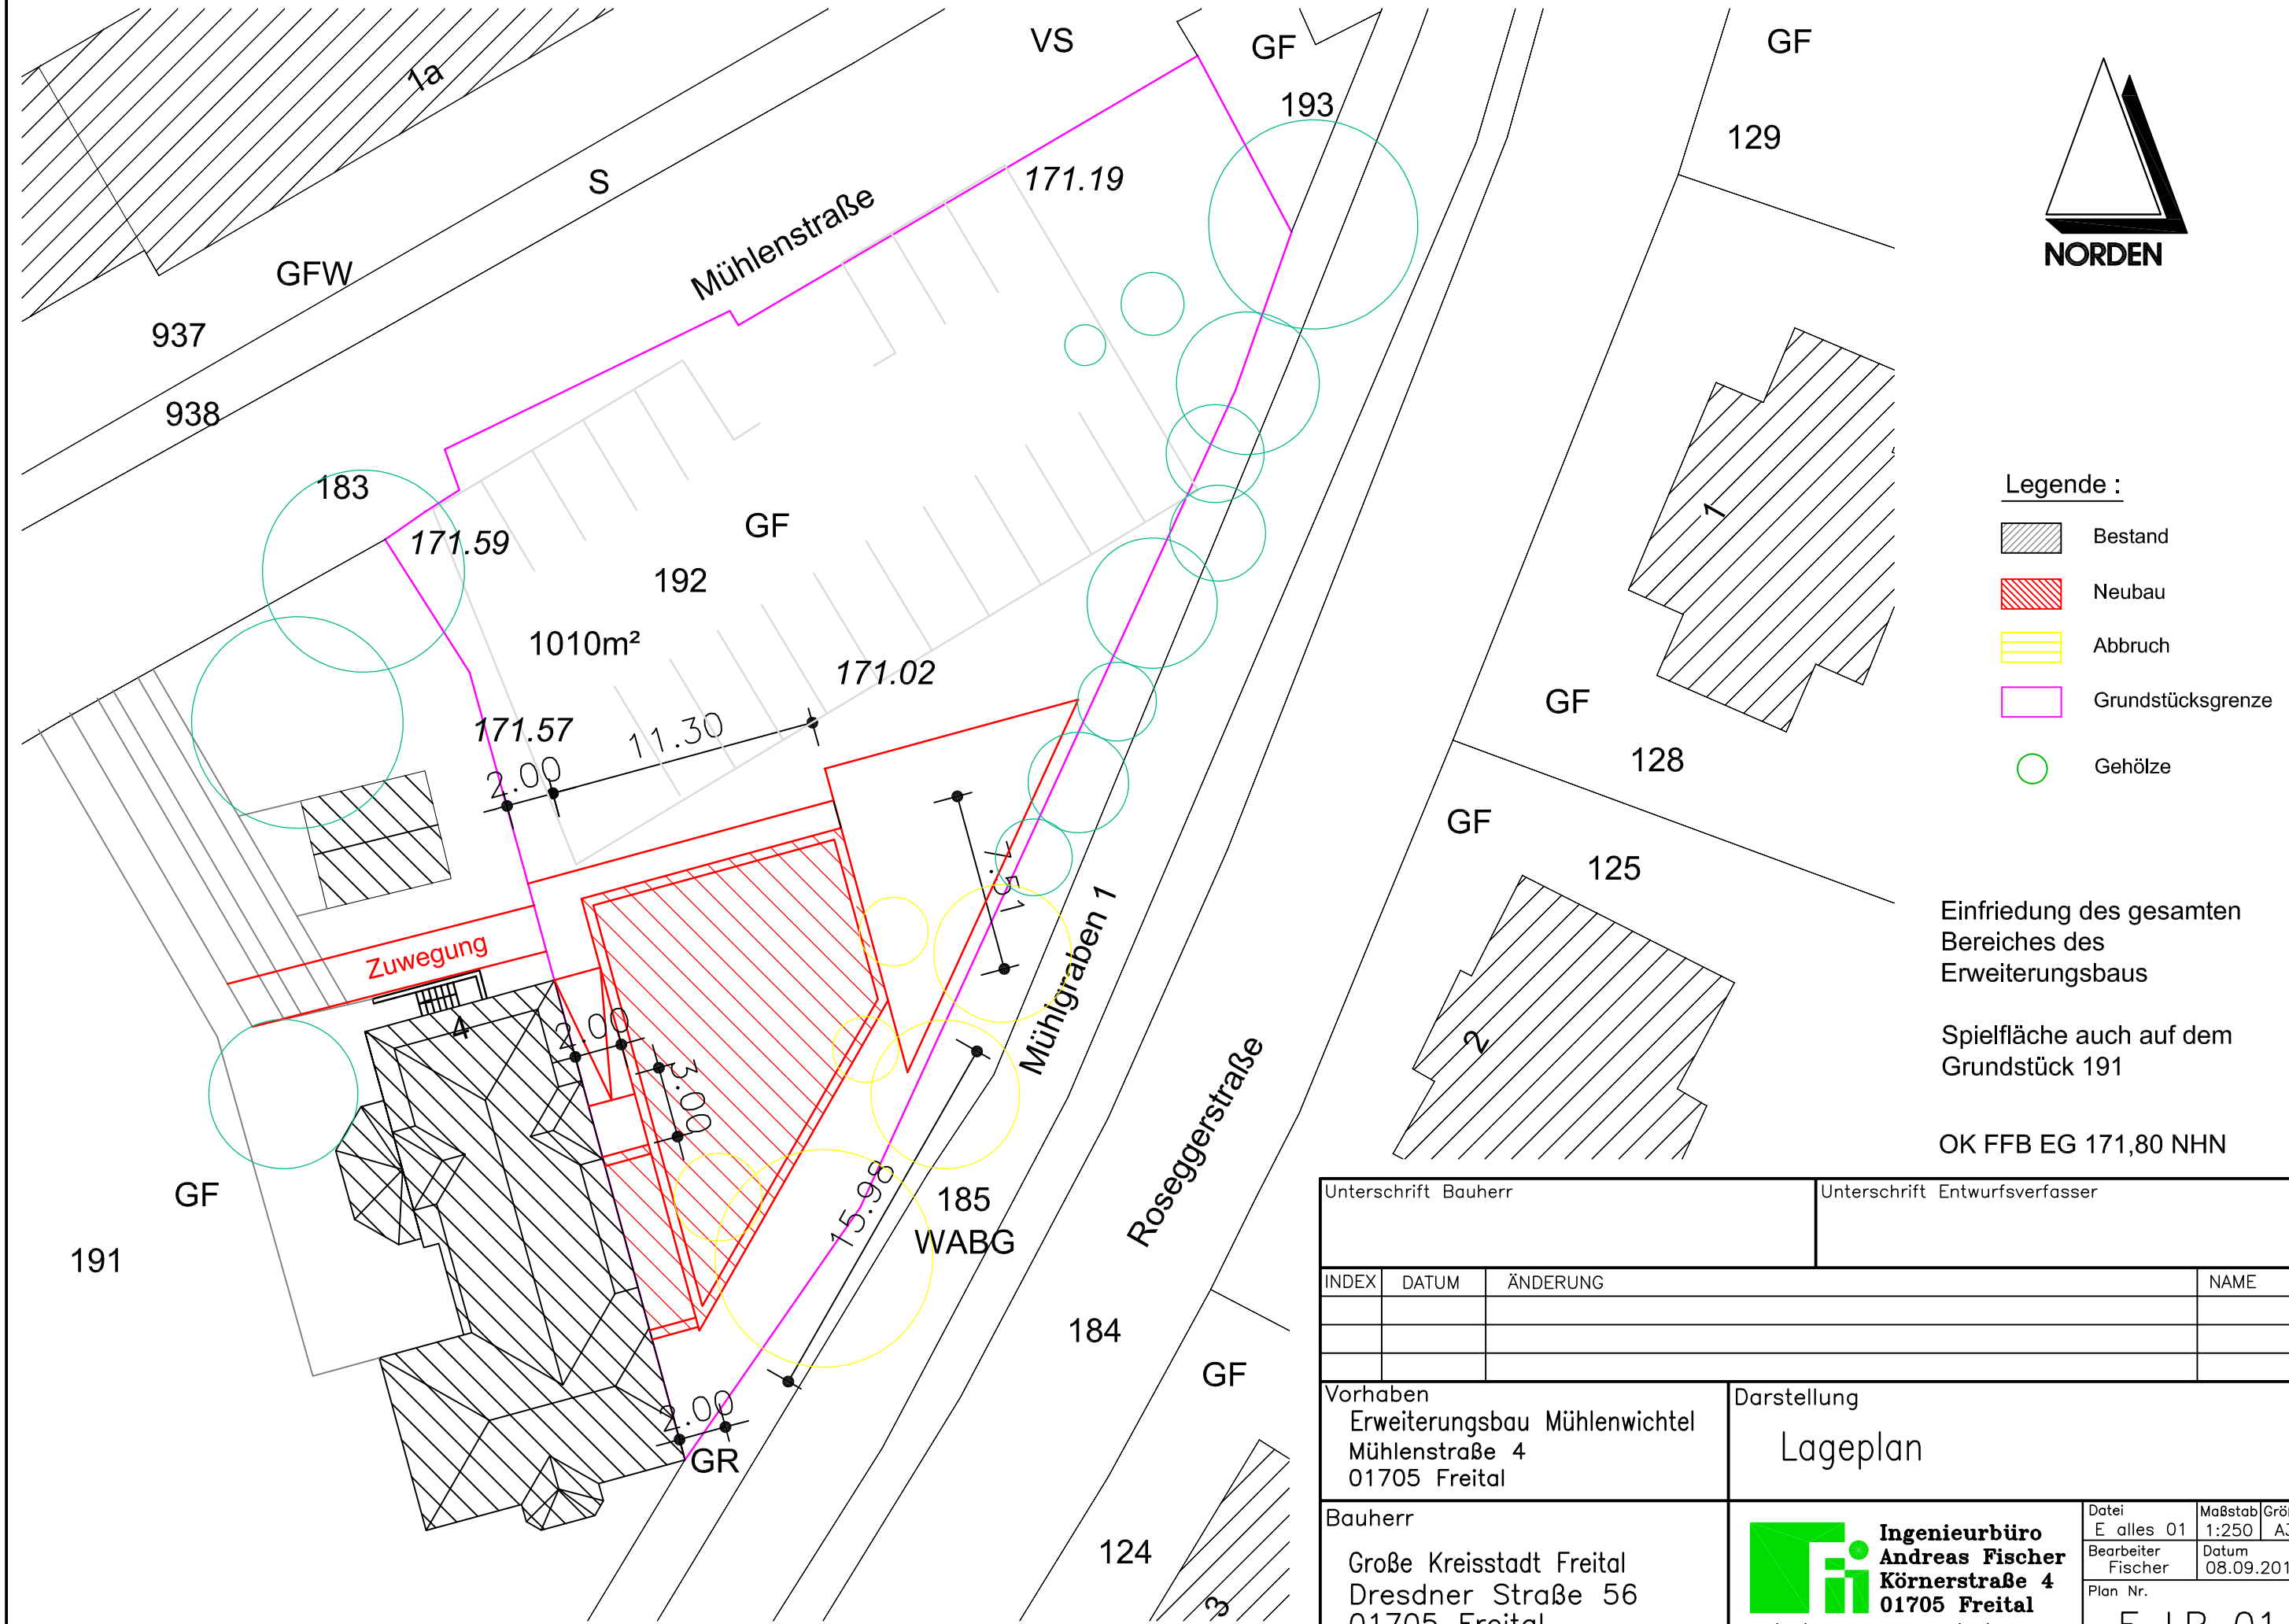

Unterschrift Bauherr	Unterschrift Entwurfsverfasser

INDEX	DATUM	ÄNDERUNG	NAME

Vorhaben
Erweiterungsbau Mühlenwichtel
Mühlenstraße 4
01705 Freital

Darstellung
Lageplan

Bauherr
Große Kreisstadt Freital
Dresdner Straße 56
01705 Freital

Ingenieurbüro
Andreas Fischer
Körnerstraße 4
01705 Freital
Tel: (0351) 6 44 03 10 FAX: (0351) 6 44 03 20

Datei	Maßstab	Größe
E alles 01	1:250	A3
Bearbeiter	Datum	
Fischer	08.09.2014	

Plan Nr.
E LP 01

Dieses Dokument ist Eigentum des Ing.-Büro A. Fischer .
Vervielfältigung, Veränderung, Weiterverwendung, Veröffentlichung o.ä. bedürfen der Zustimmung des Urhebers .

Anlage 02.1 zur Beschlussvorlage B 2014/071