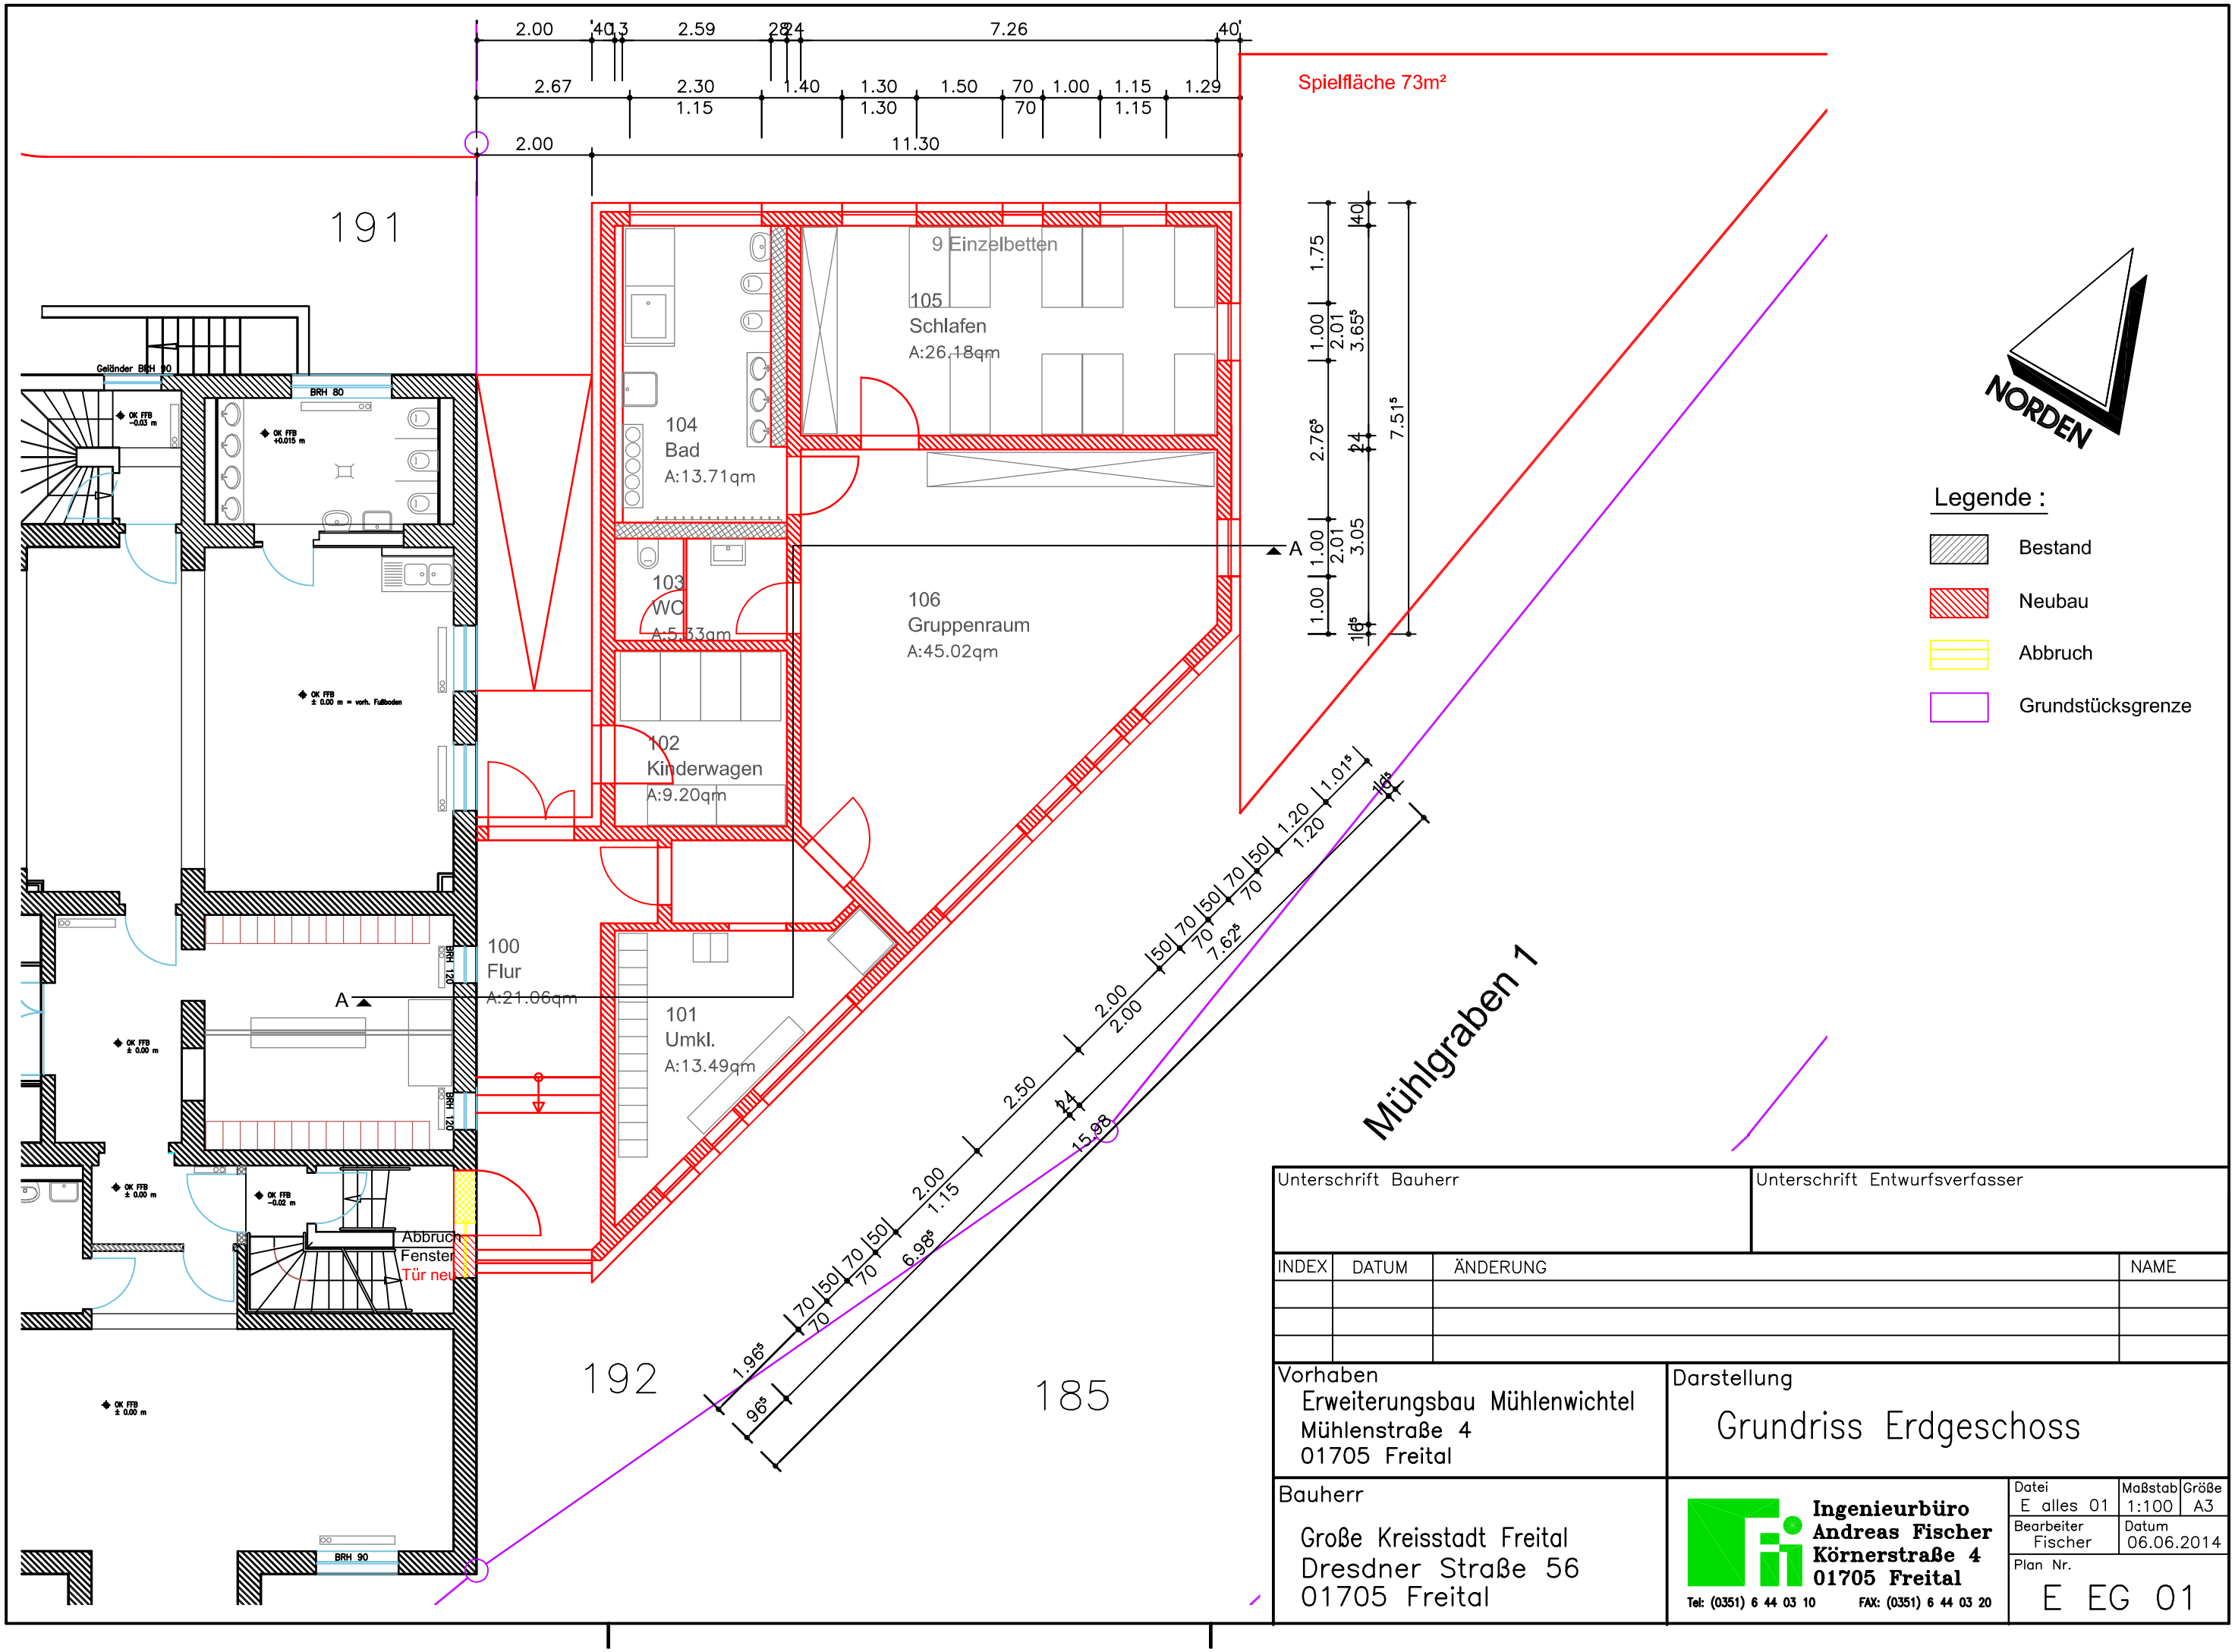

Unterschrift Bauherr	Unterschrift Entwurfsverfasser

INDEX	DATUM	ÄNDERUNG	NAME

Vorhaben
Erweiterungsbau Mühlenwichtel
Mühlenstraße 4
01705 Freital

Darstellung
Grundriss Erdgeschoss

Bauherr
Große Kreisstadt Freital
Dresdner Straße 56
01705 Freital

Ingenieurbüro
Andreas Fischer
Körnerstraße 4
01705 Freital
Tel: (0351) 6 44 03 10 FAX: (0351) 6 44 03 20

Datei	Maßstab	Größe
E alles 01	1:100	A3
Bearbeiter Fischer	Datum 06.06.2014	
Plan Nr. E EG 01		

Dieses Dokument ist Eigentum des Ing.-Büro A. Fischer .
Vervielfältigung, Veränderung, Weiterverwendung, Veröffentlichung
o.ä. bedürfen der Zustimmung des Urhebers .