



Vermessungsverwaltung des Freistaates Sachsen

Landkreis Sächsische Schweiz–Osterzgebirge


Auszug aus der Liegenschaftskarte

Kreis: Sächsische Schweiz–Osterzgebirge
Gemeinde: Freital

Gemarkung: Großburgk
Flur:

Maßstab: 1:1000
Auszug vom: 08.11.2011

- Hinweise: 1. Benutzung der Daten des Liegenschaftskatasters nach Maßgabe von § 13 Sächsisches Vermessungs- und Katastergesetz.
2. Der Auszug aus der Liegenschaftskarte ist zur Entnahme von Maßen, insbesondere von Grenzmaßen oder Grenzabständen, nicht geeignet.
3. Gebäude, die auf der Grundlage von Luftbilderzeugnissen erfasst wurden, sind besonders dargestellt.

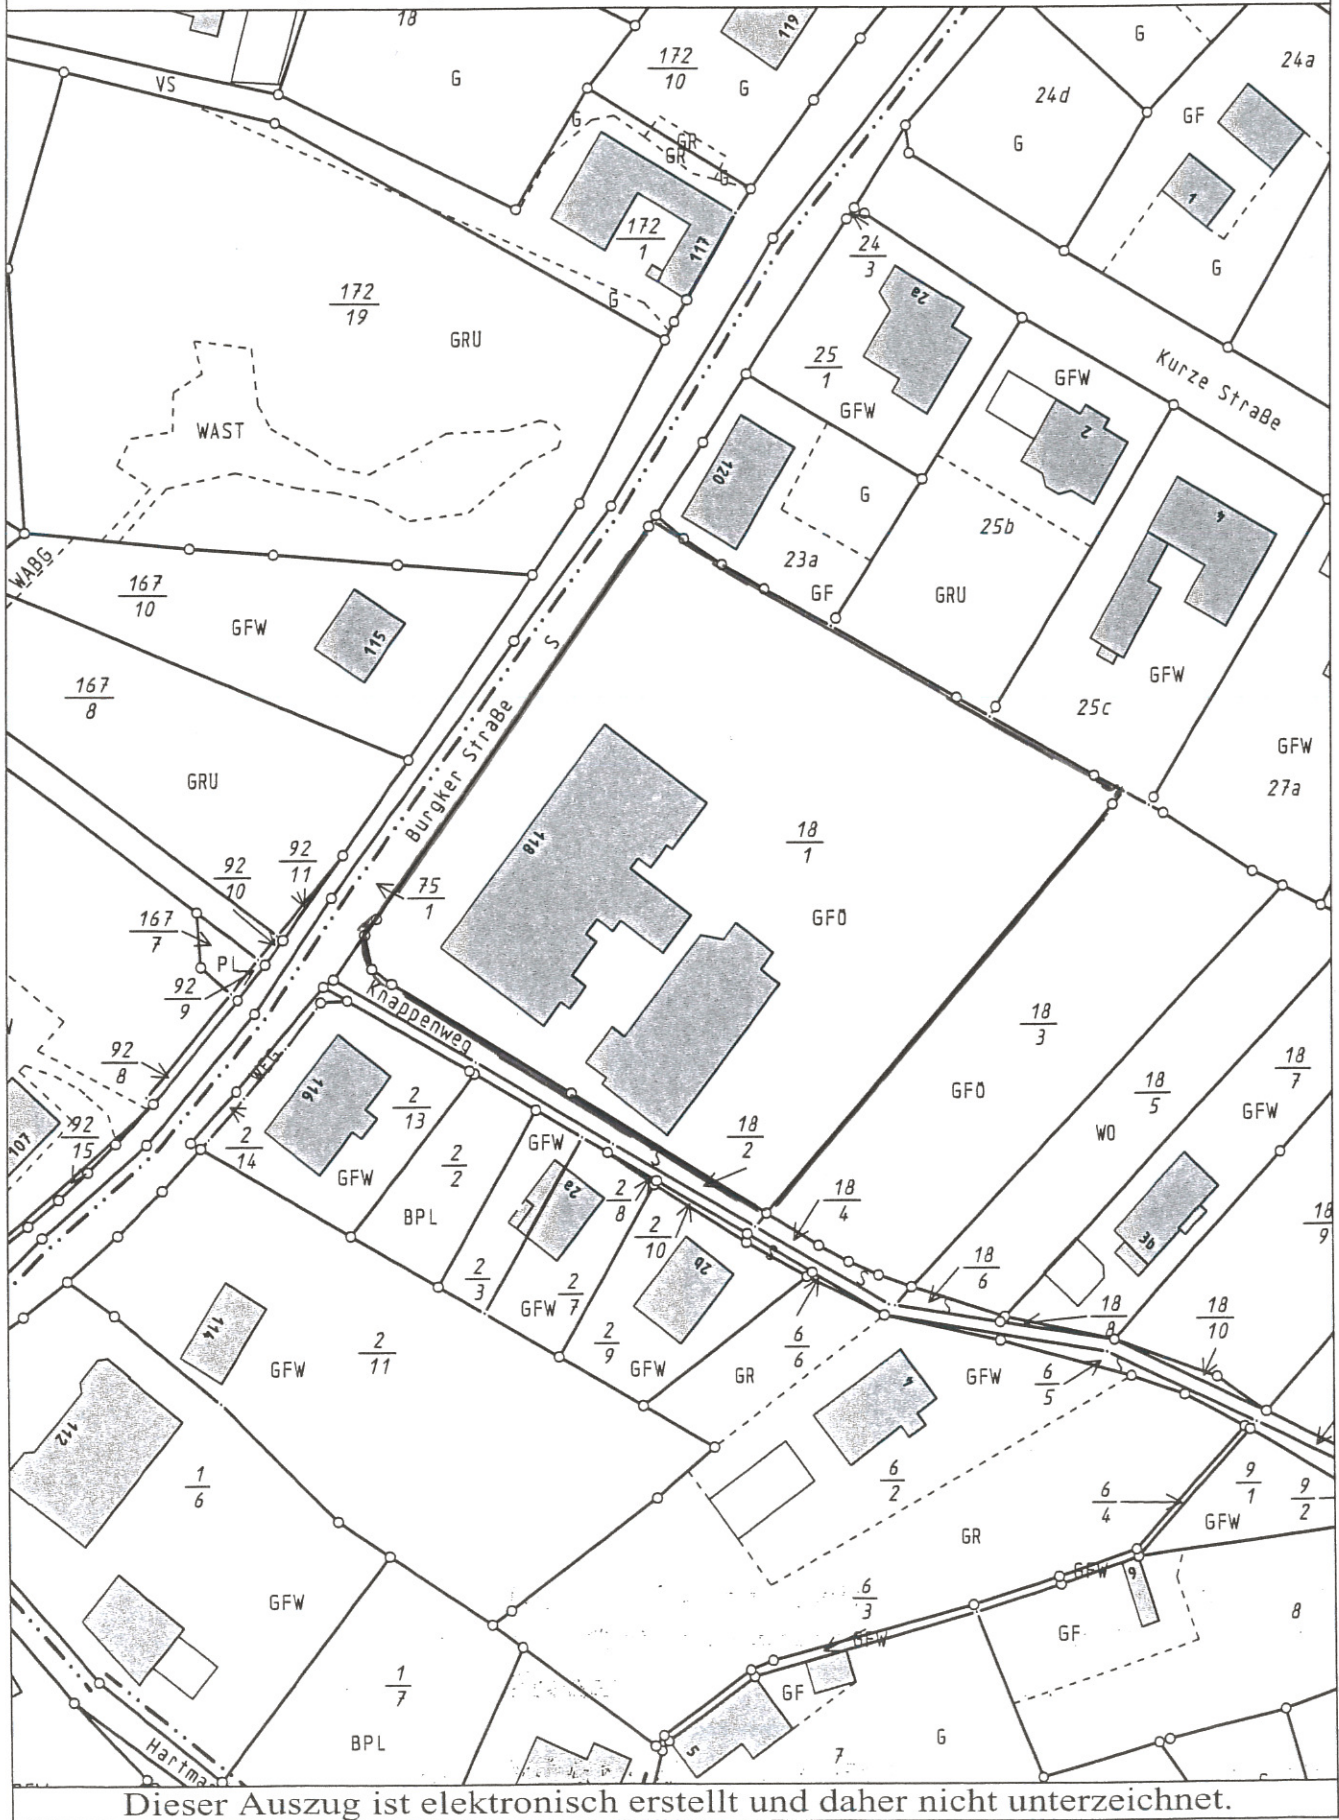

Dieser Auszug ist elektronisch erstellt und daher nicht unterzeichnet.