




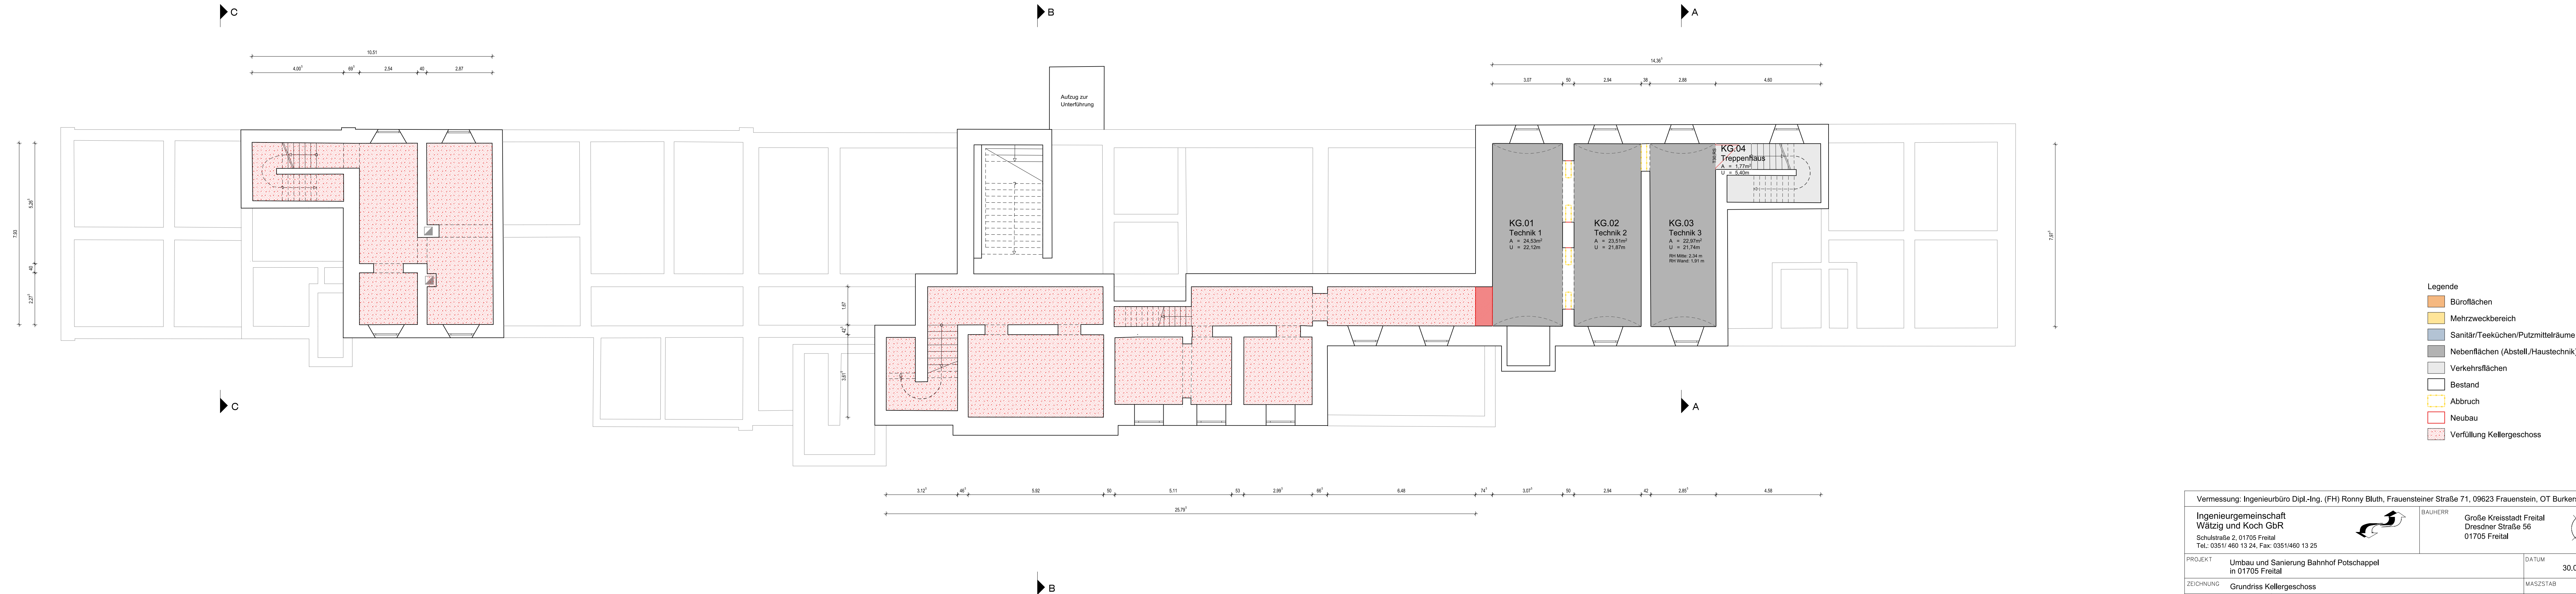

Vermessung: Ingenieurbüro Dipl.-Ing. (FH) Ronny Bluth, Frauensteiner Straße 71, 09623 Frauenstein, OT Burkersdorf			
Ingenieurgemeinschaft Wätzig und Koch GbR Schulstraße 2, 01705 Freital Tel.: 0351/460 13 24, Fax: 0351/460 13 25		BAUHERR Große Kreisstadt Freital Dresdner Straße 56 01705 Freital	
PROJEKT	Umbau und Sanierung Bahnhof Potschappel in 01705 Freital	DATUM	30.06.2016
ZEICHNUNG	Grundriss Kellergeschoss	MASZSTAB	1:100
BEARBEITER	Mastaler	PLANUNGSPHASE	Entwurfsplanung
		BLATT	3.1

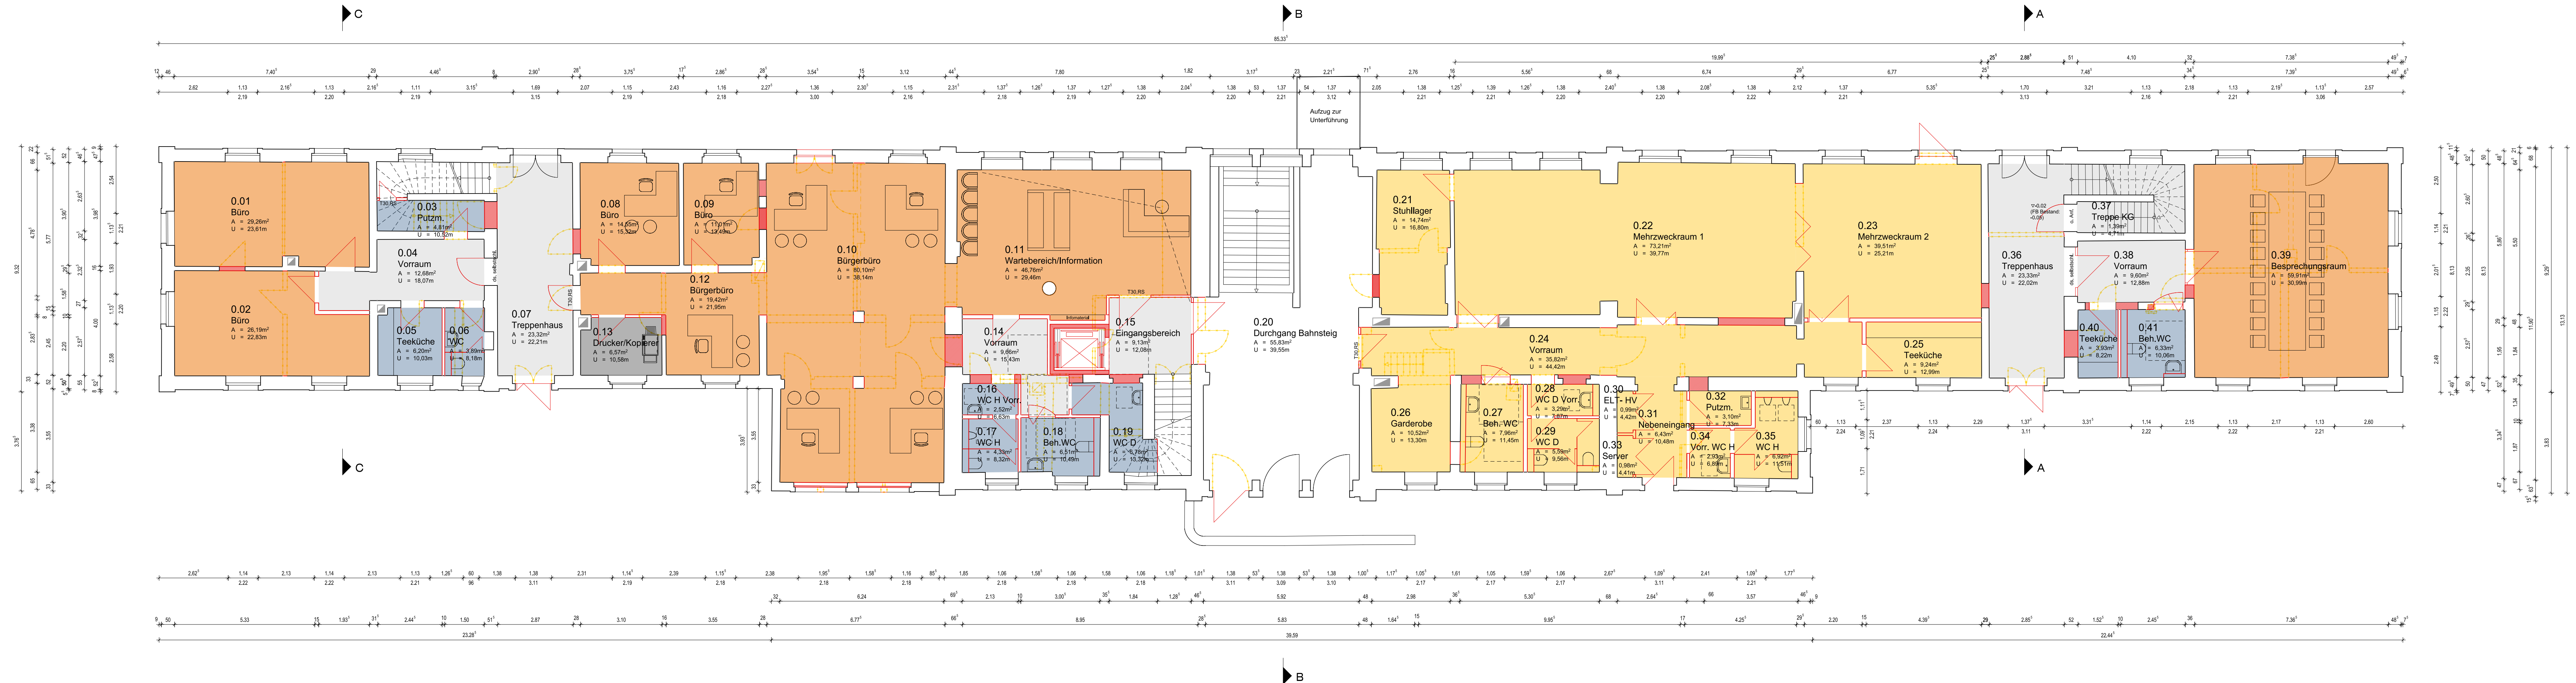

Vermessung: Ingenieurbüro Dipl.-Ing. (FH) Ronny Bluth, Frauensteiner Straße 71, 09623 Frauenstein, OT Burkertsdorf		
Ingenieurgemeinschaft Wätzig und Koch GbR Schulstraße 2, 01705 Freital Tel.: 0351/460 13 24, Fax: 0351/460 13 25		BAUHERR Große Kreisstadt Freital Dresdner Straße 56 01705 Freital
PROJEKT	Umbau und Sanierung Bahnhof Potschappel in 01705 Freital	DATUM 30.06.2016
ZEICHNUNG	Grundriss Erdgeschoss	MASZSTAB 1:100
BEARBEITER	Mastaler	PLANUNGSPHASE Entwurfsplanung
		BLATT 3.2

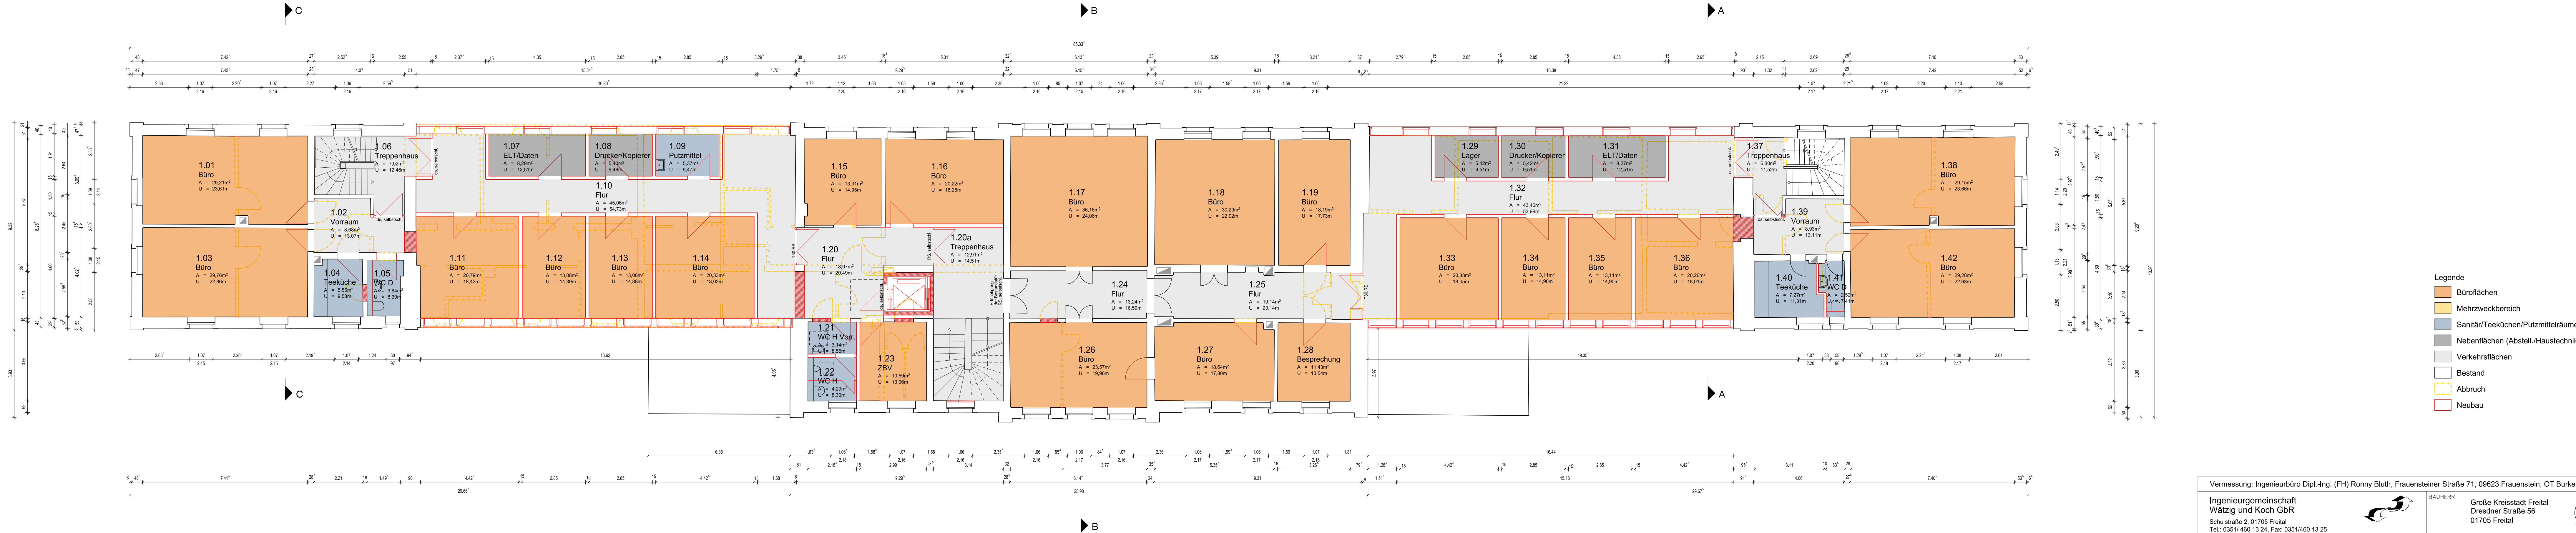

Vermessung: Ingenieurbüro Dipl.-Ing. (FH) Ronny Bluth, Frauensteiner Straße 71, 09623 Frauenstein, OT Burkersdorf		
Ingenieurgemeinschaft Wätzig und Koch GbR Schulstraße 2, 01705 Freital Tel.: 0351/ 460 13 24, Fax: 0351/460 13 25		BAUHERR Große Kreisstadt Freital Dresdner Straße 56 01705 Freital
PROJEKT	Umbau und Sanierung Bahnhof Potschappel in 01705 Freital	DATUM 30.06.2016
ZEICHNUNG	Grundriss 1. Obergeschoss	MASZSTAB 1:100
BEARBEITER	Mastaler	PLANUNGSPHASE Entwurfsplanung
		BLATT 3.3




Legende

- Büroflächen
- Mehrzweckbereich
- Sanitär/Teeküchen/Putzmittelräume
- Nebenflächen (Abstell./Haustechnik)
- Verkehrsflächen
- Bestand
- Abbruch
- Neubau

Vermessung: Ingenieurbüro Dipl.-Ing. (FH) Ronny Bluth, Frauensteiner Straße 71, 09623 Frauenstein, OT Burkertsdorf

Ingenieurgesellschaft
Wätzig und Koch GbR
Schulstraße 2, 01705 Freital
Tel.: 0351/ 460 13 24, Fax: 0351/460 13 25

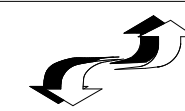

BAUHERR
Große Kreisstadt Freital
Dresdner Straße 56
01705 Freital



PROJEKT
Umbau und Sanierung Bahnhof Potschappel
in 01705 Freital

DATUM
30.06.2016

ZEICHNUNG
Grundriss Dachgeschoss



MASZSTAB
1:100

BEARBEITER
Mastaler

PLANUNGSPHASE
Entwurfsplanung

BLATT
3.4

SCHNITT B-B

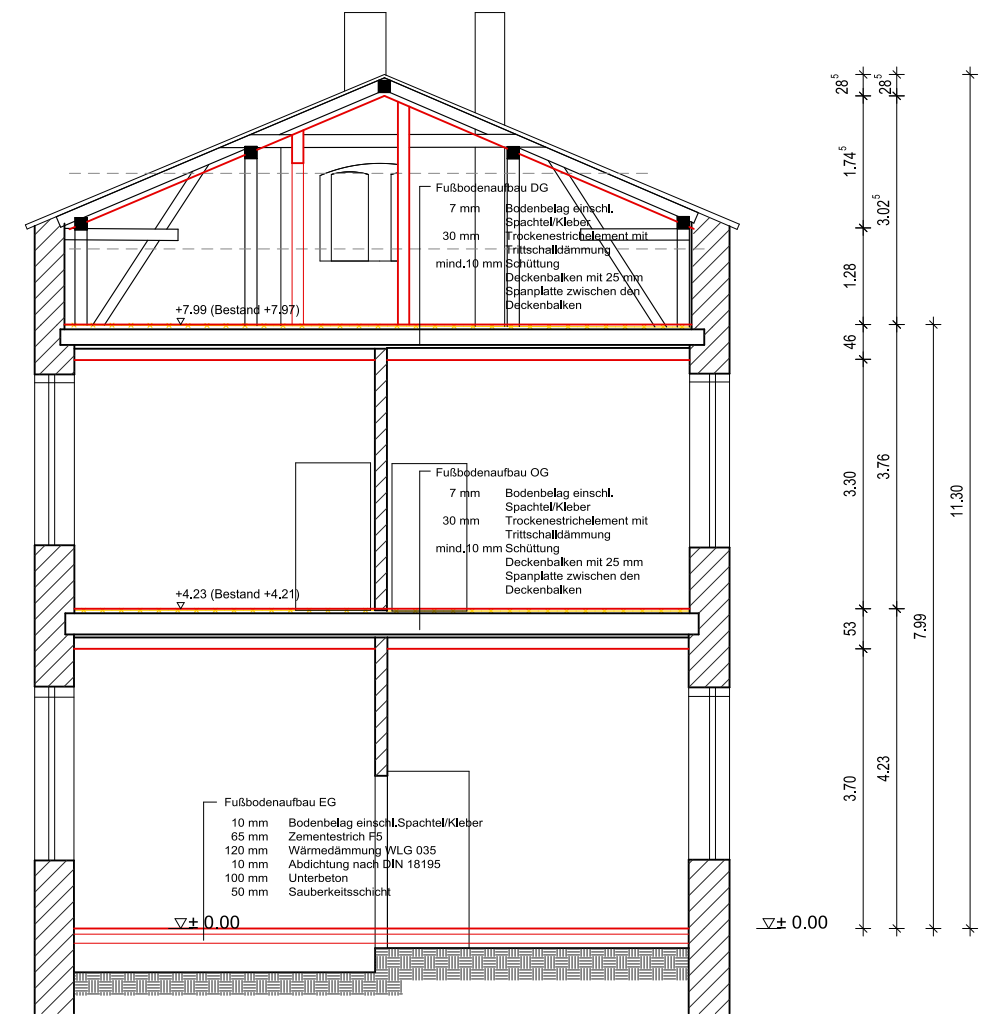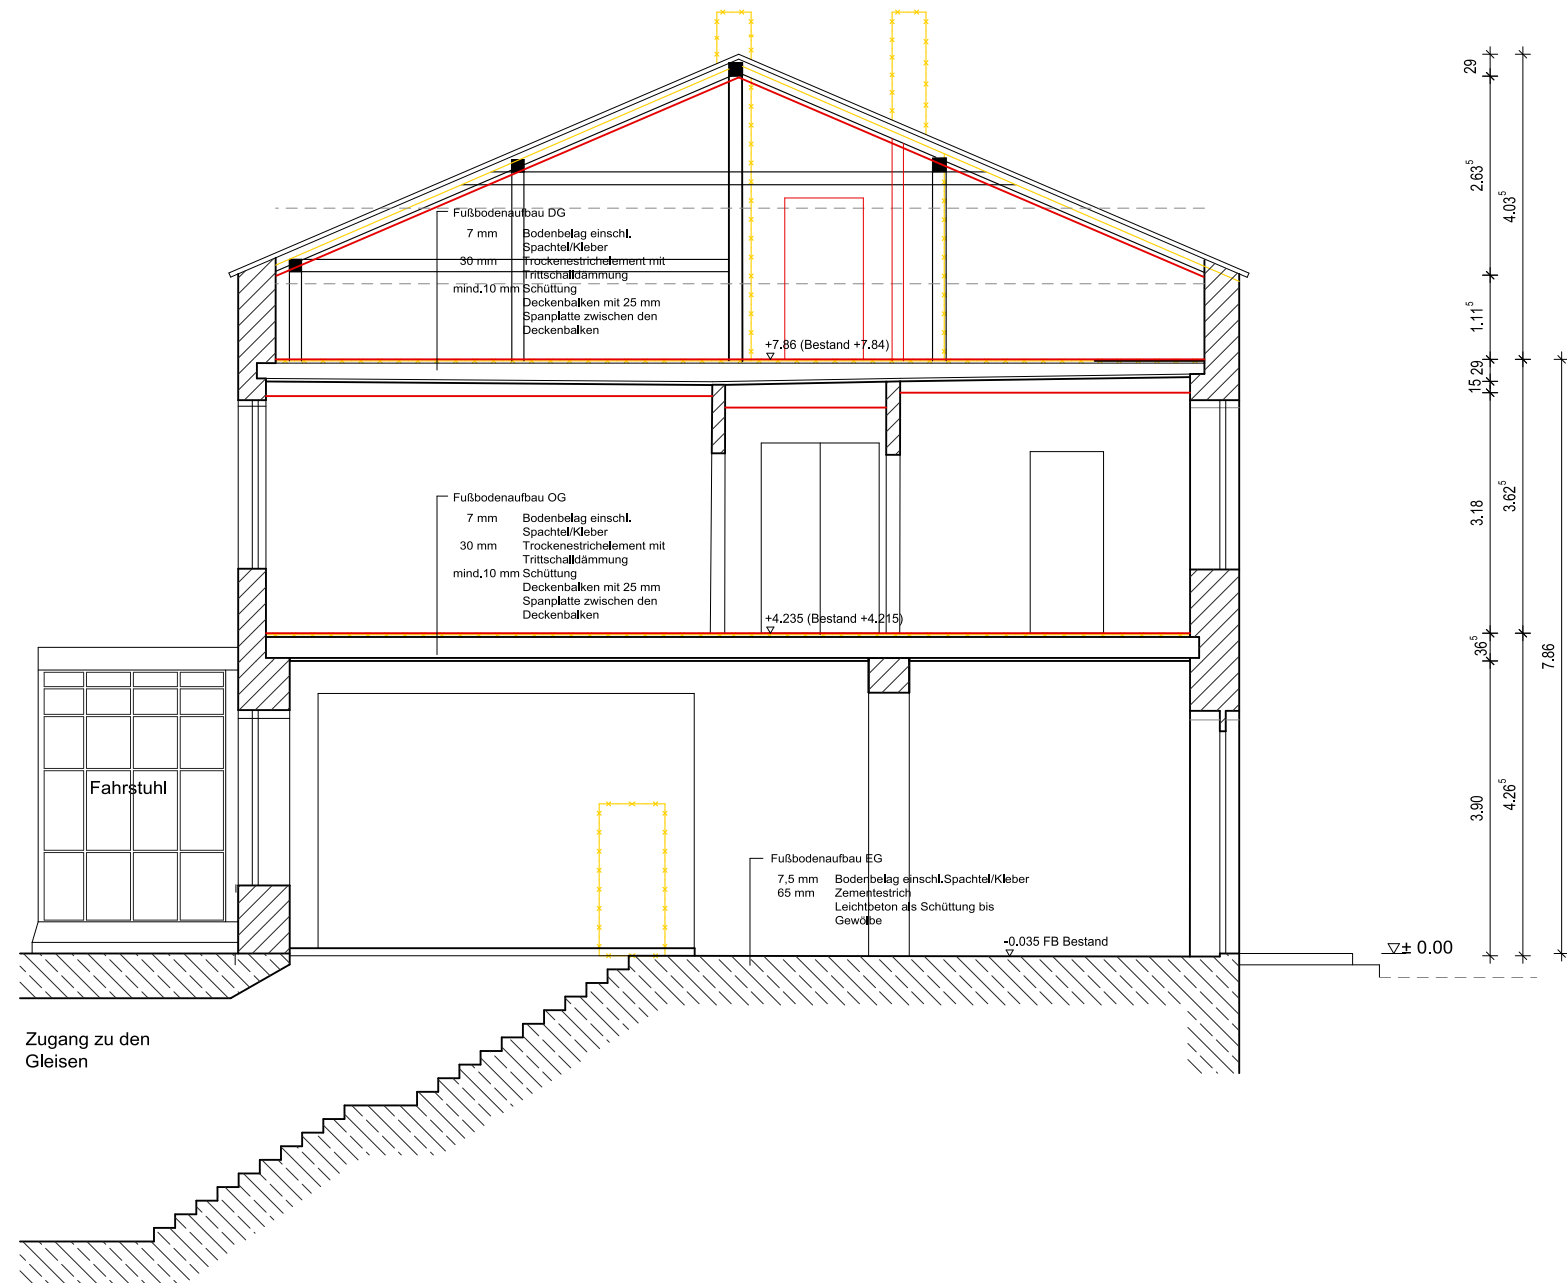

- Bestand
- Abbruch
- Neubau

Vermessung: Ingenieurbüro Dipl.-Ing. (FH) Ronny Bluth, Frauensteiner Straße 71, 09623 Frauenstein, OT Burkersdorf			
Ingenieurgemeinschaft Wätzig und Koch GbR Schulstraße 2, 01705 Freital Tel.: 0351/ 460 13 24, Fax: 0351/460 13 25		 BAUHERR Große Kreisstadt Freital Dresdner Straße 56 01705 Freital	
PROJEKT Umbau und Sanierung Bahnhof Potschappel in 01705 Freital			DATUM 30.06.2016
ZEICHNUNG Schnitte A-A, B-B, C-C			MASZSTAB 1:100
BEARBEITER Mastaler	PLANUNGSPHASE Entwurfsplanung		BLATT 3.5