


Anlage 1

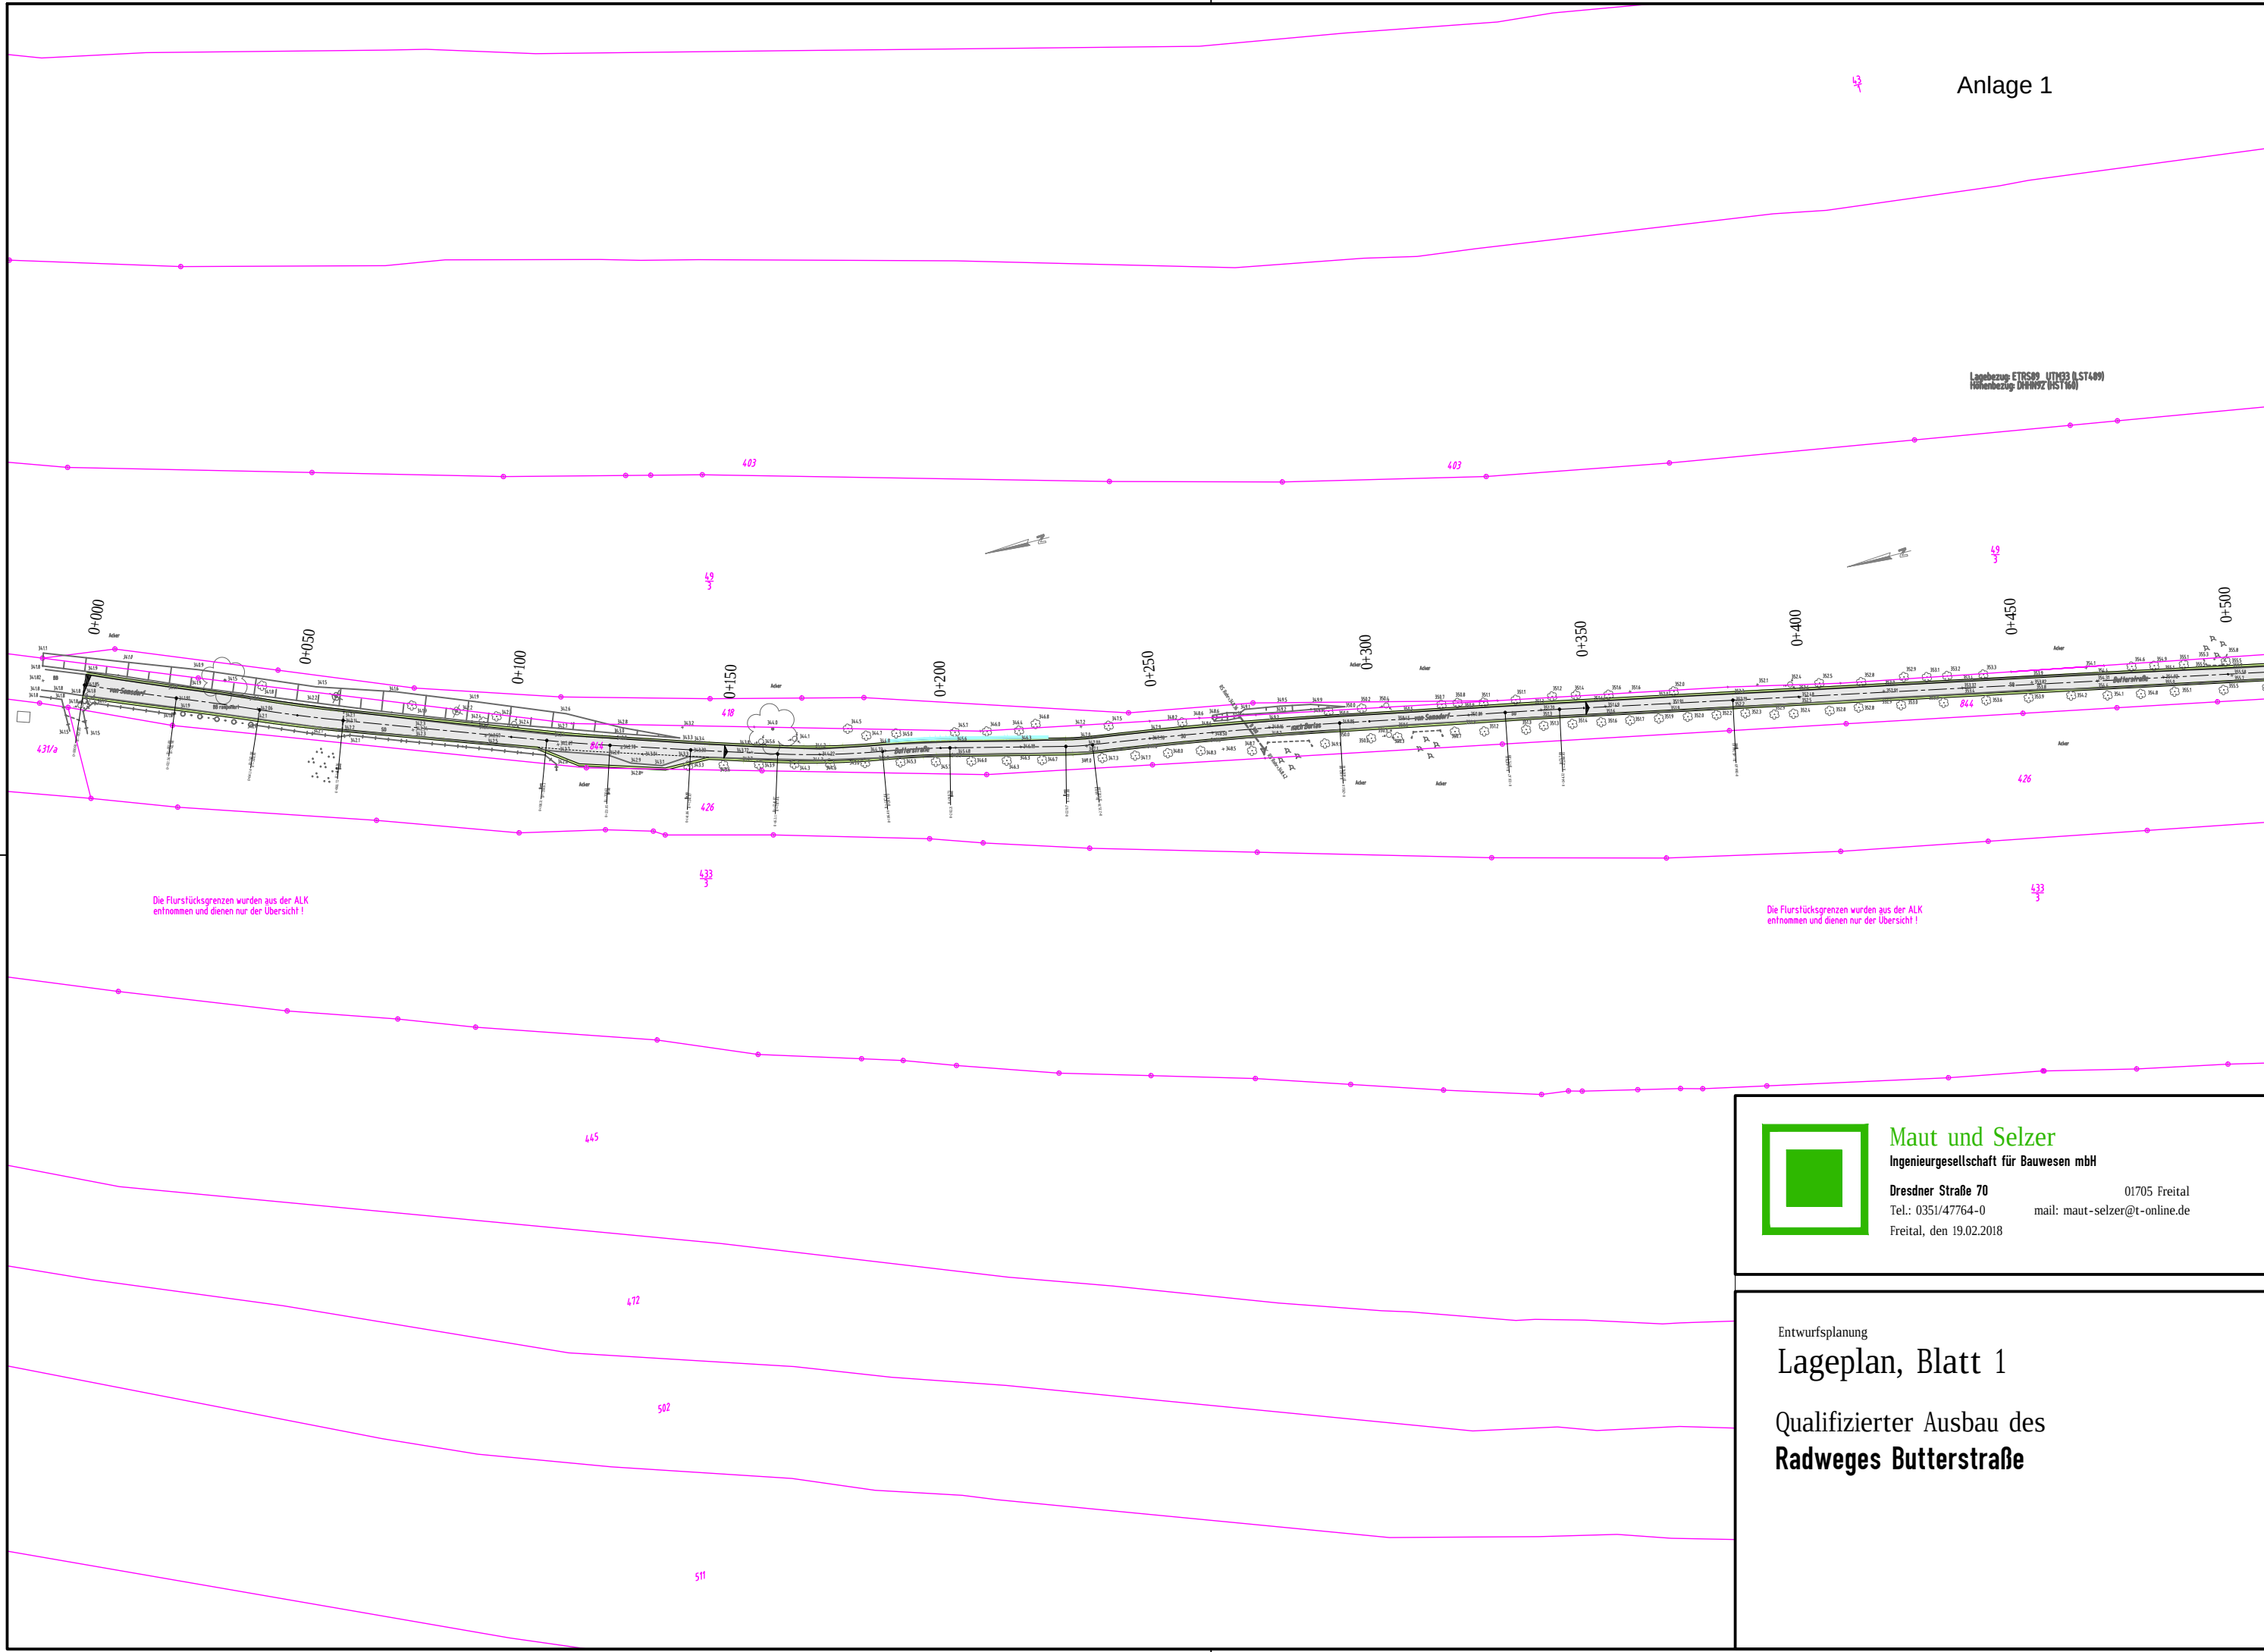

Die Flurstücksgrenzen wurden aus der ALK
entnommen und dienen nur der Übersicht !

Die Flurstücksgrenzen wurden aus der ALK
entnommen und dienen nur der Übersicht !



Maut und Selzer

Ingenieurgesellschaft für Bauwesen mbH

Dresdner Straße 70

Tel.: 0351/47764-0

Freital, den 19.02.2018

01705 Freital

mail: maut-selzer@t-online.de

Entwurfsplanung

Lageplan, Blatt 1

**Qualifizierter Ausbau des
Radweges Butterstraße**